
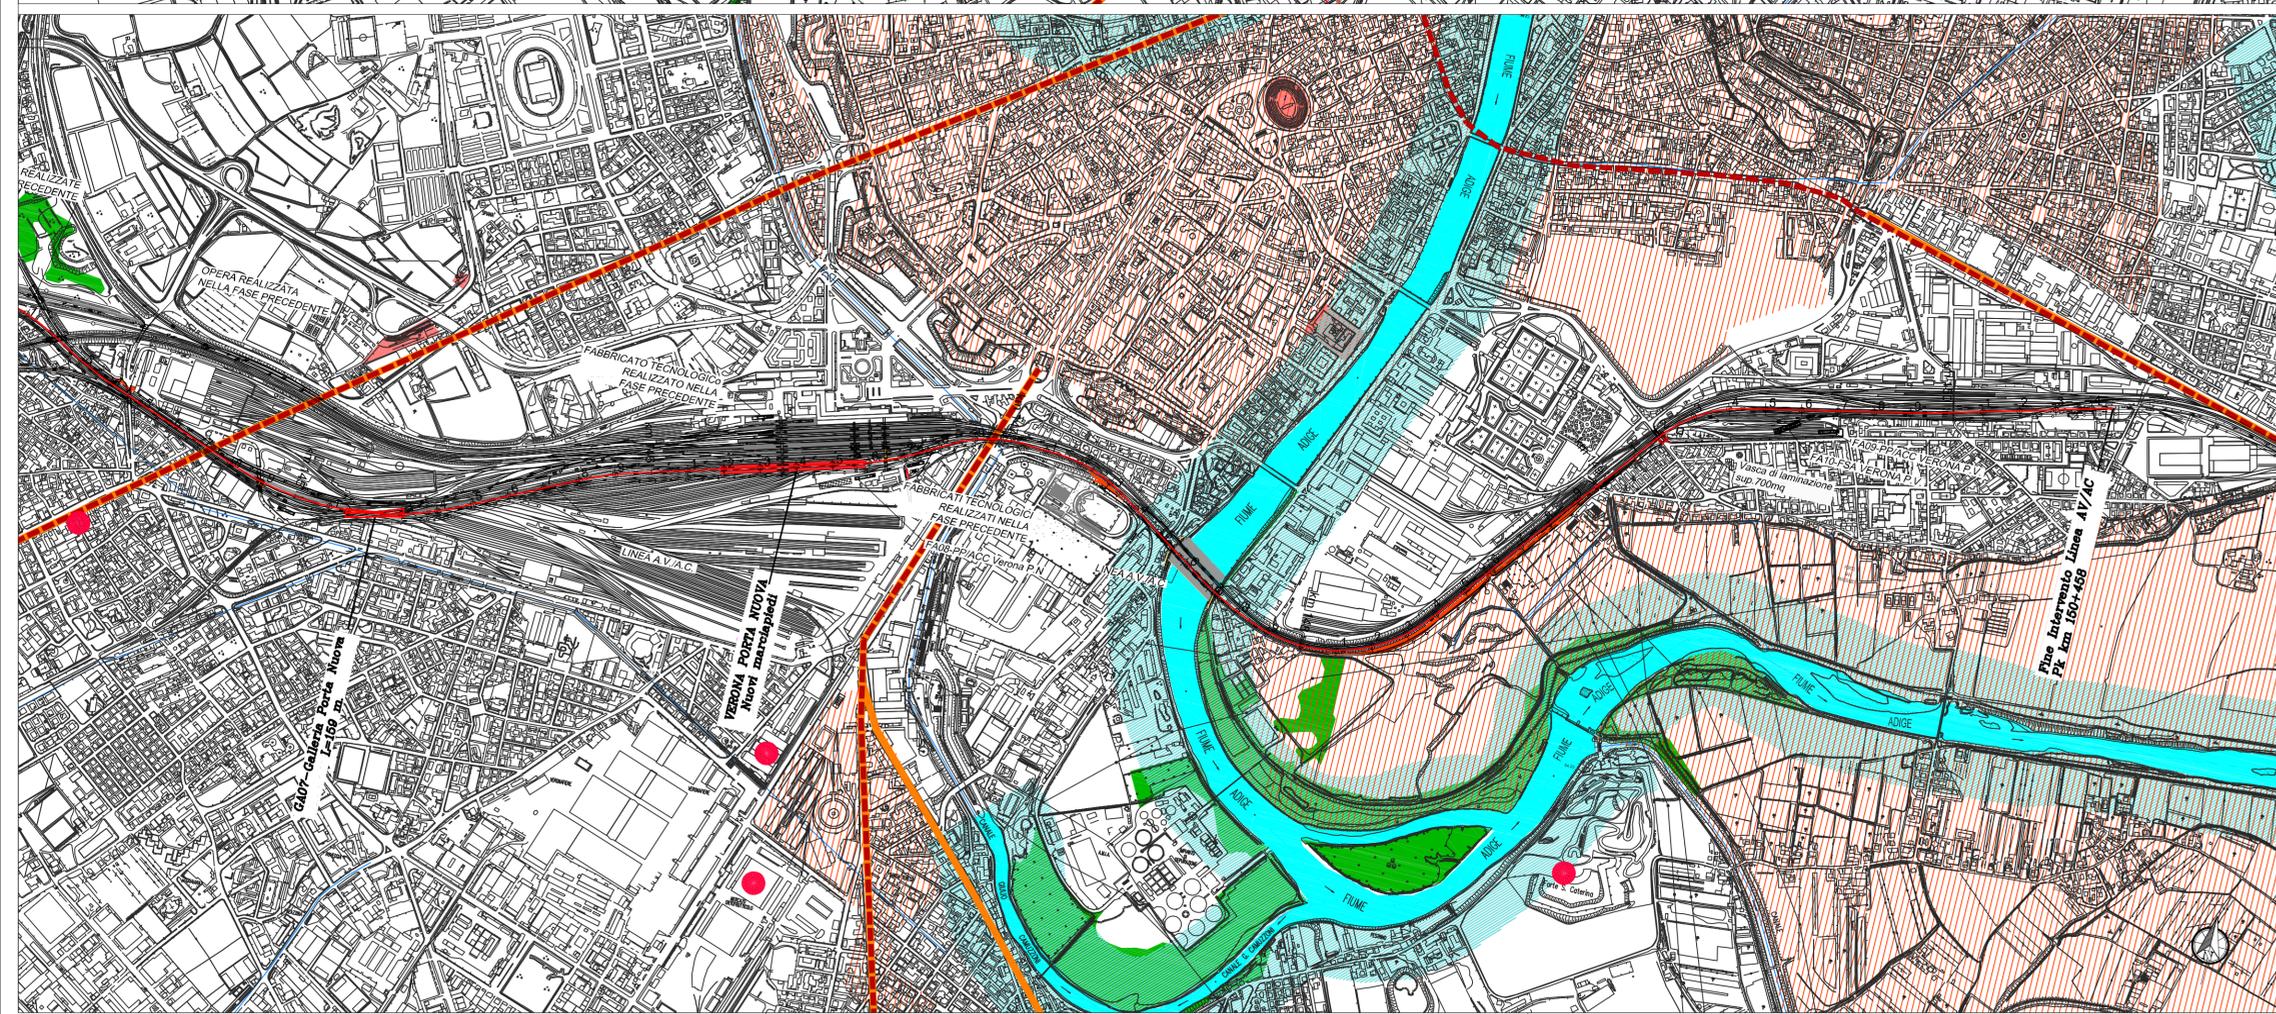
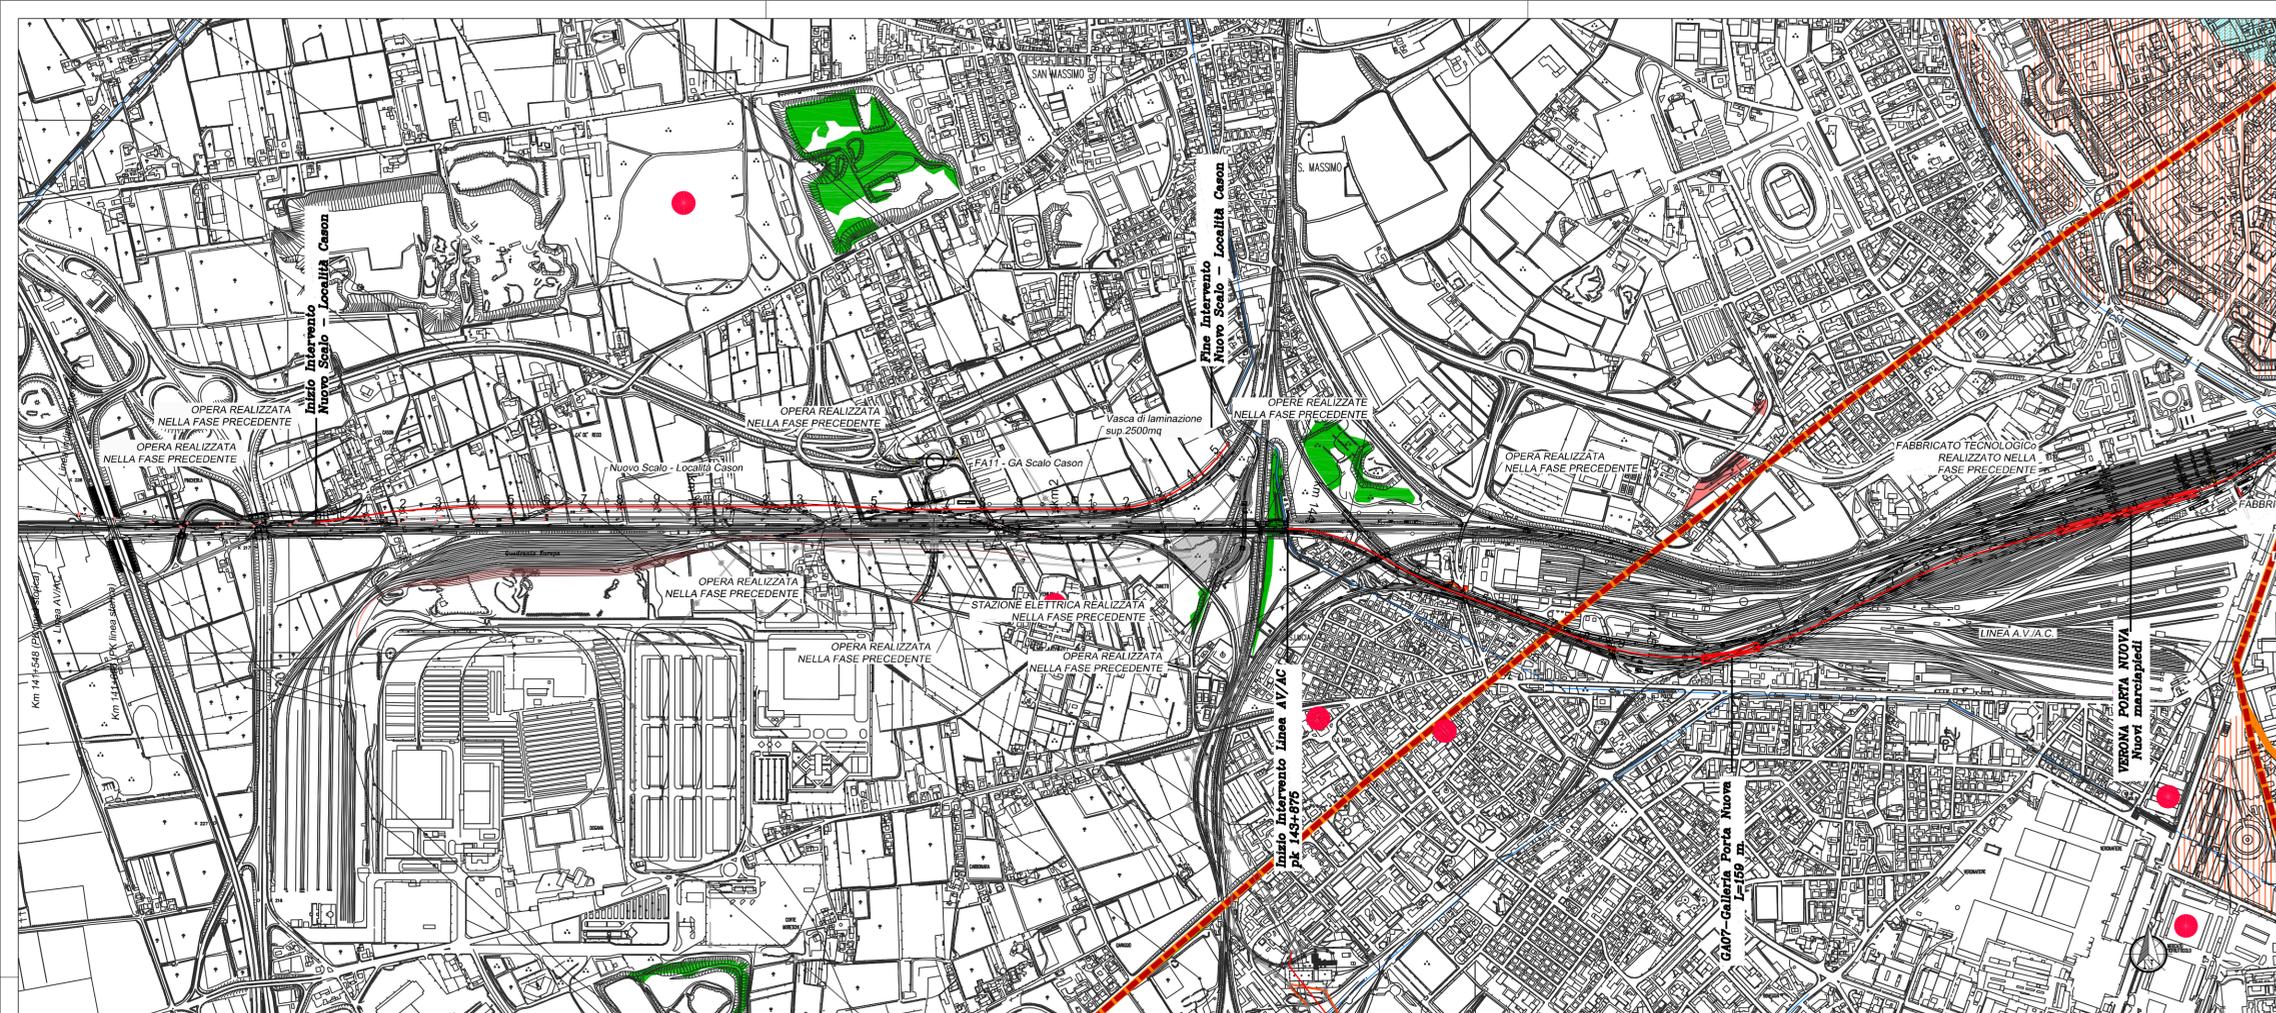


LEGENDA

-  Linea ferroviaria esistente
- OPERE IN PROGETTO**
-  Tracciato di progetto
- Vincoli paesaggistici (D.lgs 42/04)**
-  Area di notevole interesse pubblico (art.136 - ex L.1497/39)
-  Fiumi, torrenti, corsi d'acqua e relative sponde o piedi degli argini per una fascia di 150m ciascuna (art.142, lett.c)
-  Territori coperti da foreste e da boschi (art.142, lett.g)
-  Zone di interesse archeologico (art.142, lett.m)
-  Vincolo monumentale (art.10)
- Tracciati storico - testimoniali individuati dal PCTP**
-  Strada romana (N.T.A.: Art. 8 - 9 - 10)
-  Strada statale Lombarda - Veneta (N.T.A.: Art. 8 - 9 - 10)

Fonte:

- SITAP: Sistema Informativo Territoriale Ambientale Paesaggistico
- MIBAC: Ministero dei Beni e delle Attività Culturali e del Turismo - Vincoli in rete
- PROVINCIA VERONA: Piano Territoriale di Coordinamento Provinciale(PCTP)
- COMUNE DI VERONA: Piano di Assetto del Territorio (PAT); Piano degli Interventi (PI)

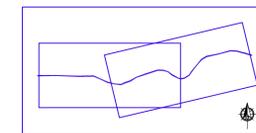

COMMITTENTE:



GRUPPO FERROVIE DELLO STATO ITALIANE

PROGETTAZIONE:



GRUPPO FERROVIE DELLO STATO ITALIANE

INFRASTRUTTURE FERROVIARIE STRATEGICHE DEFINITE DALLA LEGGE OBIETTIVO N. 443/01 e s.m.i

CUP: J41E91000000009

U.O. ARCHITETTURA, AMBIENTE E TERRITORIO

PROGETTO PRELIMINARE

**LINEA AV/AC MILANO - VENEZIA
LOTTO FUNZIONALE TRATTA AV/AC VERONA-PADOVA**

NODO AV/AC DI VERONA: INGRESSO EST

**VERIFICA DI COMPATIBILITA' PAESAGGISTICA
AI SENSI DEL D.P.C.M. 12/12/2005**

Carta dei vincoli

SCALA : 1:10.000

COMMESSA	LOTTO	FASE	ENTE	TIPO DOC.	OPERA/DISCIPLINA	PROGR.	REV.
I	N0F	20	R	22	N4	IM0007	002 B

Revis.	Descrizione	Redatto	Data	Verificato	Data	Approvato	Data	Autore / Data
A	Emissione esecutiva	VDP S.r.l.	Dicembre 2016	G. Dajelli	Dicembre 2016	C. Mazzocchi	Dicembre 2016	ITALEFER S.p.A. / 12/12/2016
B	Emissione esecutiva	F. Ventura	Giugno 2017	G. Dajelli	Giugno 2017	C. Mazzocchi	Giugno 2017	ITALEFER S.p.A. / 06/06/2017