CALCESTRUZZI

	Classe di esposizione ambientale	Classe di resistenza minima [N/mm2]	Rck	Classe di consistenza	Rapporto a/c max	Contenuto minimo di cemento [Kg/m3]	Diametro massimo aggregati [mm]	Copriferro minimo [mm]	Copriferro nominale [mm]	Copriferro tolleranza [mm]
MISCELA M	–	C(12/15)	15 MPa a 90 gg	S3	(*)	(*)	(*)	35	45	±10
MISCELA M*	–	C(16/20)	20 MPa a 90 gg	S4	(*)	(*)	(*)	35	45	±10
MISCELA S	XF1–XF3	C(32/40)	40 MPa a 28 gg	S4	0,50	340	30	35	45	±10

(*):: Vedasi mix design indicativi ALL. X.07

BARRE DI ARMATURA: Acciaio B450C ad aderenza migliorata conforme al D.M. 14/01/2008

CARPENTERIE METALLICHE

ACCIAIO PER CARPENTERIE METALLICHE	Acciaio S355JR zincato a caldo

DETTAGLIO 1
SCALA 1:25

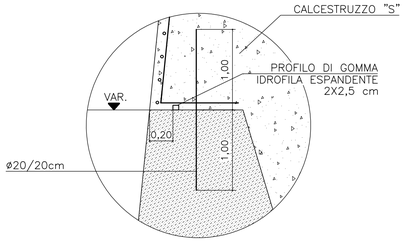

SEZIONE 3
SCALA 1:50

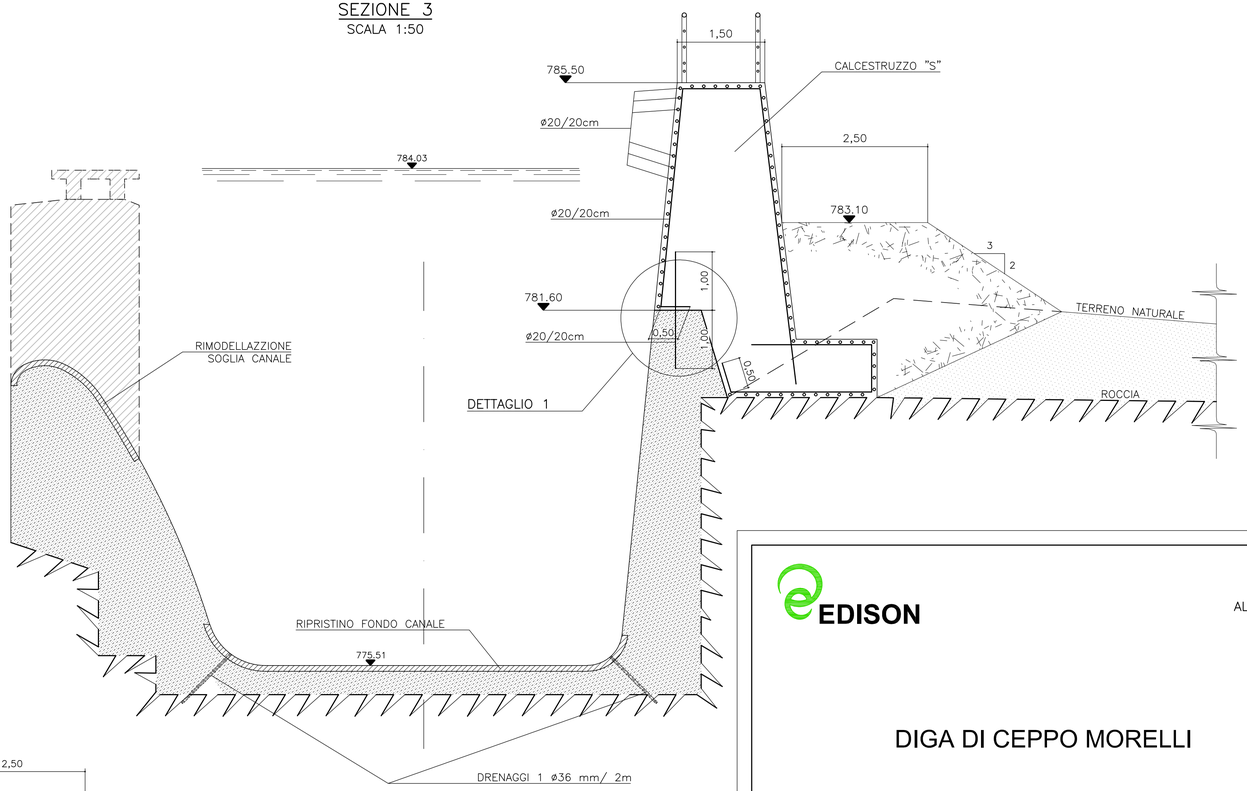

SEZIONE 6
SCALA 1:50

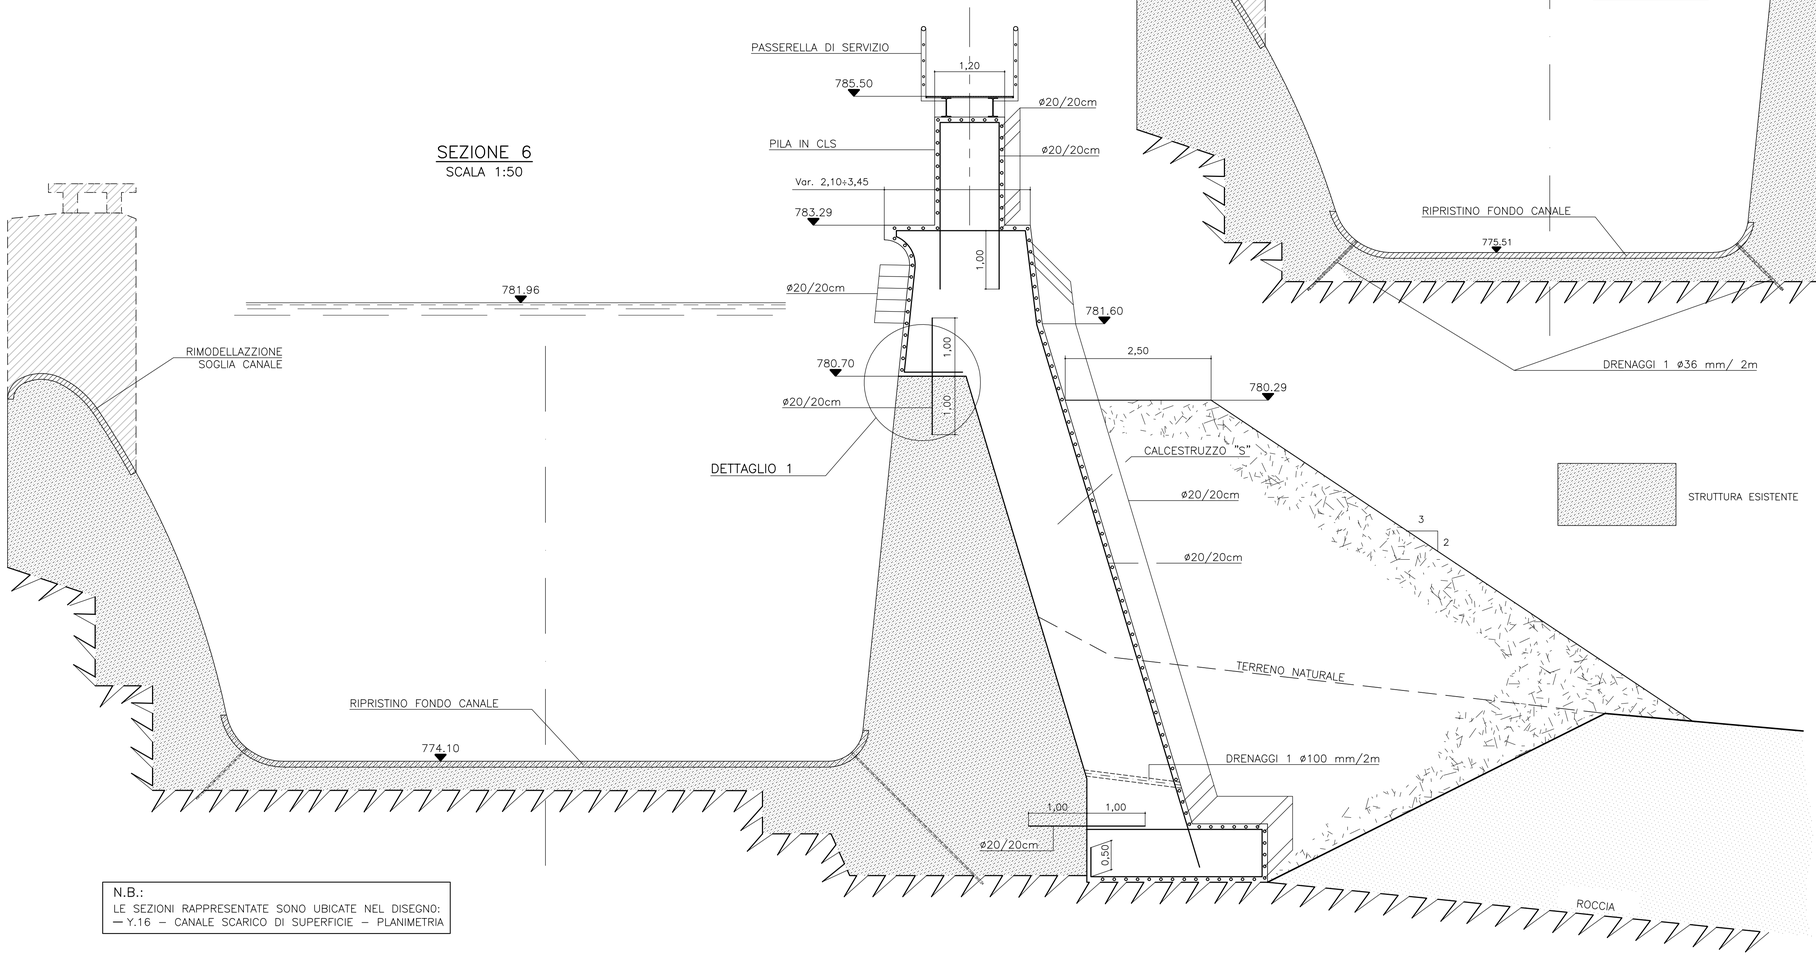

STRUTTURA ESISTENTE

N.B.:
LE SEZIONI RAPPRESENTATE SONO UBICATE NEL DISEGNO:
— Y.16 – CANALE SCARICO DI SUPERFICIE – PLANIMETRIA

EDISON

ALL. Y.19

DIGA DI CEPPO MORELLI

PROGETTO DI ADEGUAMENTO

PROGETTO DEFINITIVO - Rev. 1

CANALE SCARICO DI SUPERFICIE
CALCESTRUZZI E ARMATURE TIPO
SCALE VARIE

ORDINE DEGLI INGEGNERI DELLA PROVINCIA DI MILANO
DOTT.ING. MARCELLO CARLO CLAUDIO
Sez.A settore
a) civile e ambientale
b) industriale
c) dell'informazione
N° A 23037

Ing. Claudio Marcello S.r.l.

MILANO, OTTOBRE 2015

CP-AD-PD1-15030a-RevB