



Trans Adriatic
Pipeline

TAP AG Project Title / Facility Name:

Trans Adriatic Pipeline Project

Document Title:

**Interventi Di Compensazione Della Vegetazione Spontanea
(LOTTI 2, 3 e strade di accesso al PRT)**

ALLEGATO 3

**“Ubicazione e schema di impianto del nuovo nucleo boschivo
in prossimità del PRT”**


Rev	Revision Date (dd-mm-yyyy)			Prepared by	Checked by	Approved by
03	22/11/2016	Issued for Information		S. Arzeni	A. Turco	P. Medagli
02	21/10/2016	Issued for Information		S. Arzeni	A. Turco	P. Medagli
01	18/10/2016	Issued for Information		S. Arzeni	A. Turco	P. Medagli
00	12/10/2016	Issued for Information		S. Arzeni	A. Turco	P. Medagli

	Contractor Name:	OFRIDE s.r.l.
	Contractor Project No.:	
	Contractor Doc. No.:	
	Tag No's.:	

TAP AG Contract No.:	Project No.:
----------------------	--------------


PO No.:	Page:
---------	-------

TAP AG Document No.:	IAL00-OFR-643-Y-TAE-0013
----------------------	---------------------------------

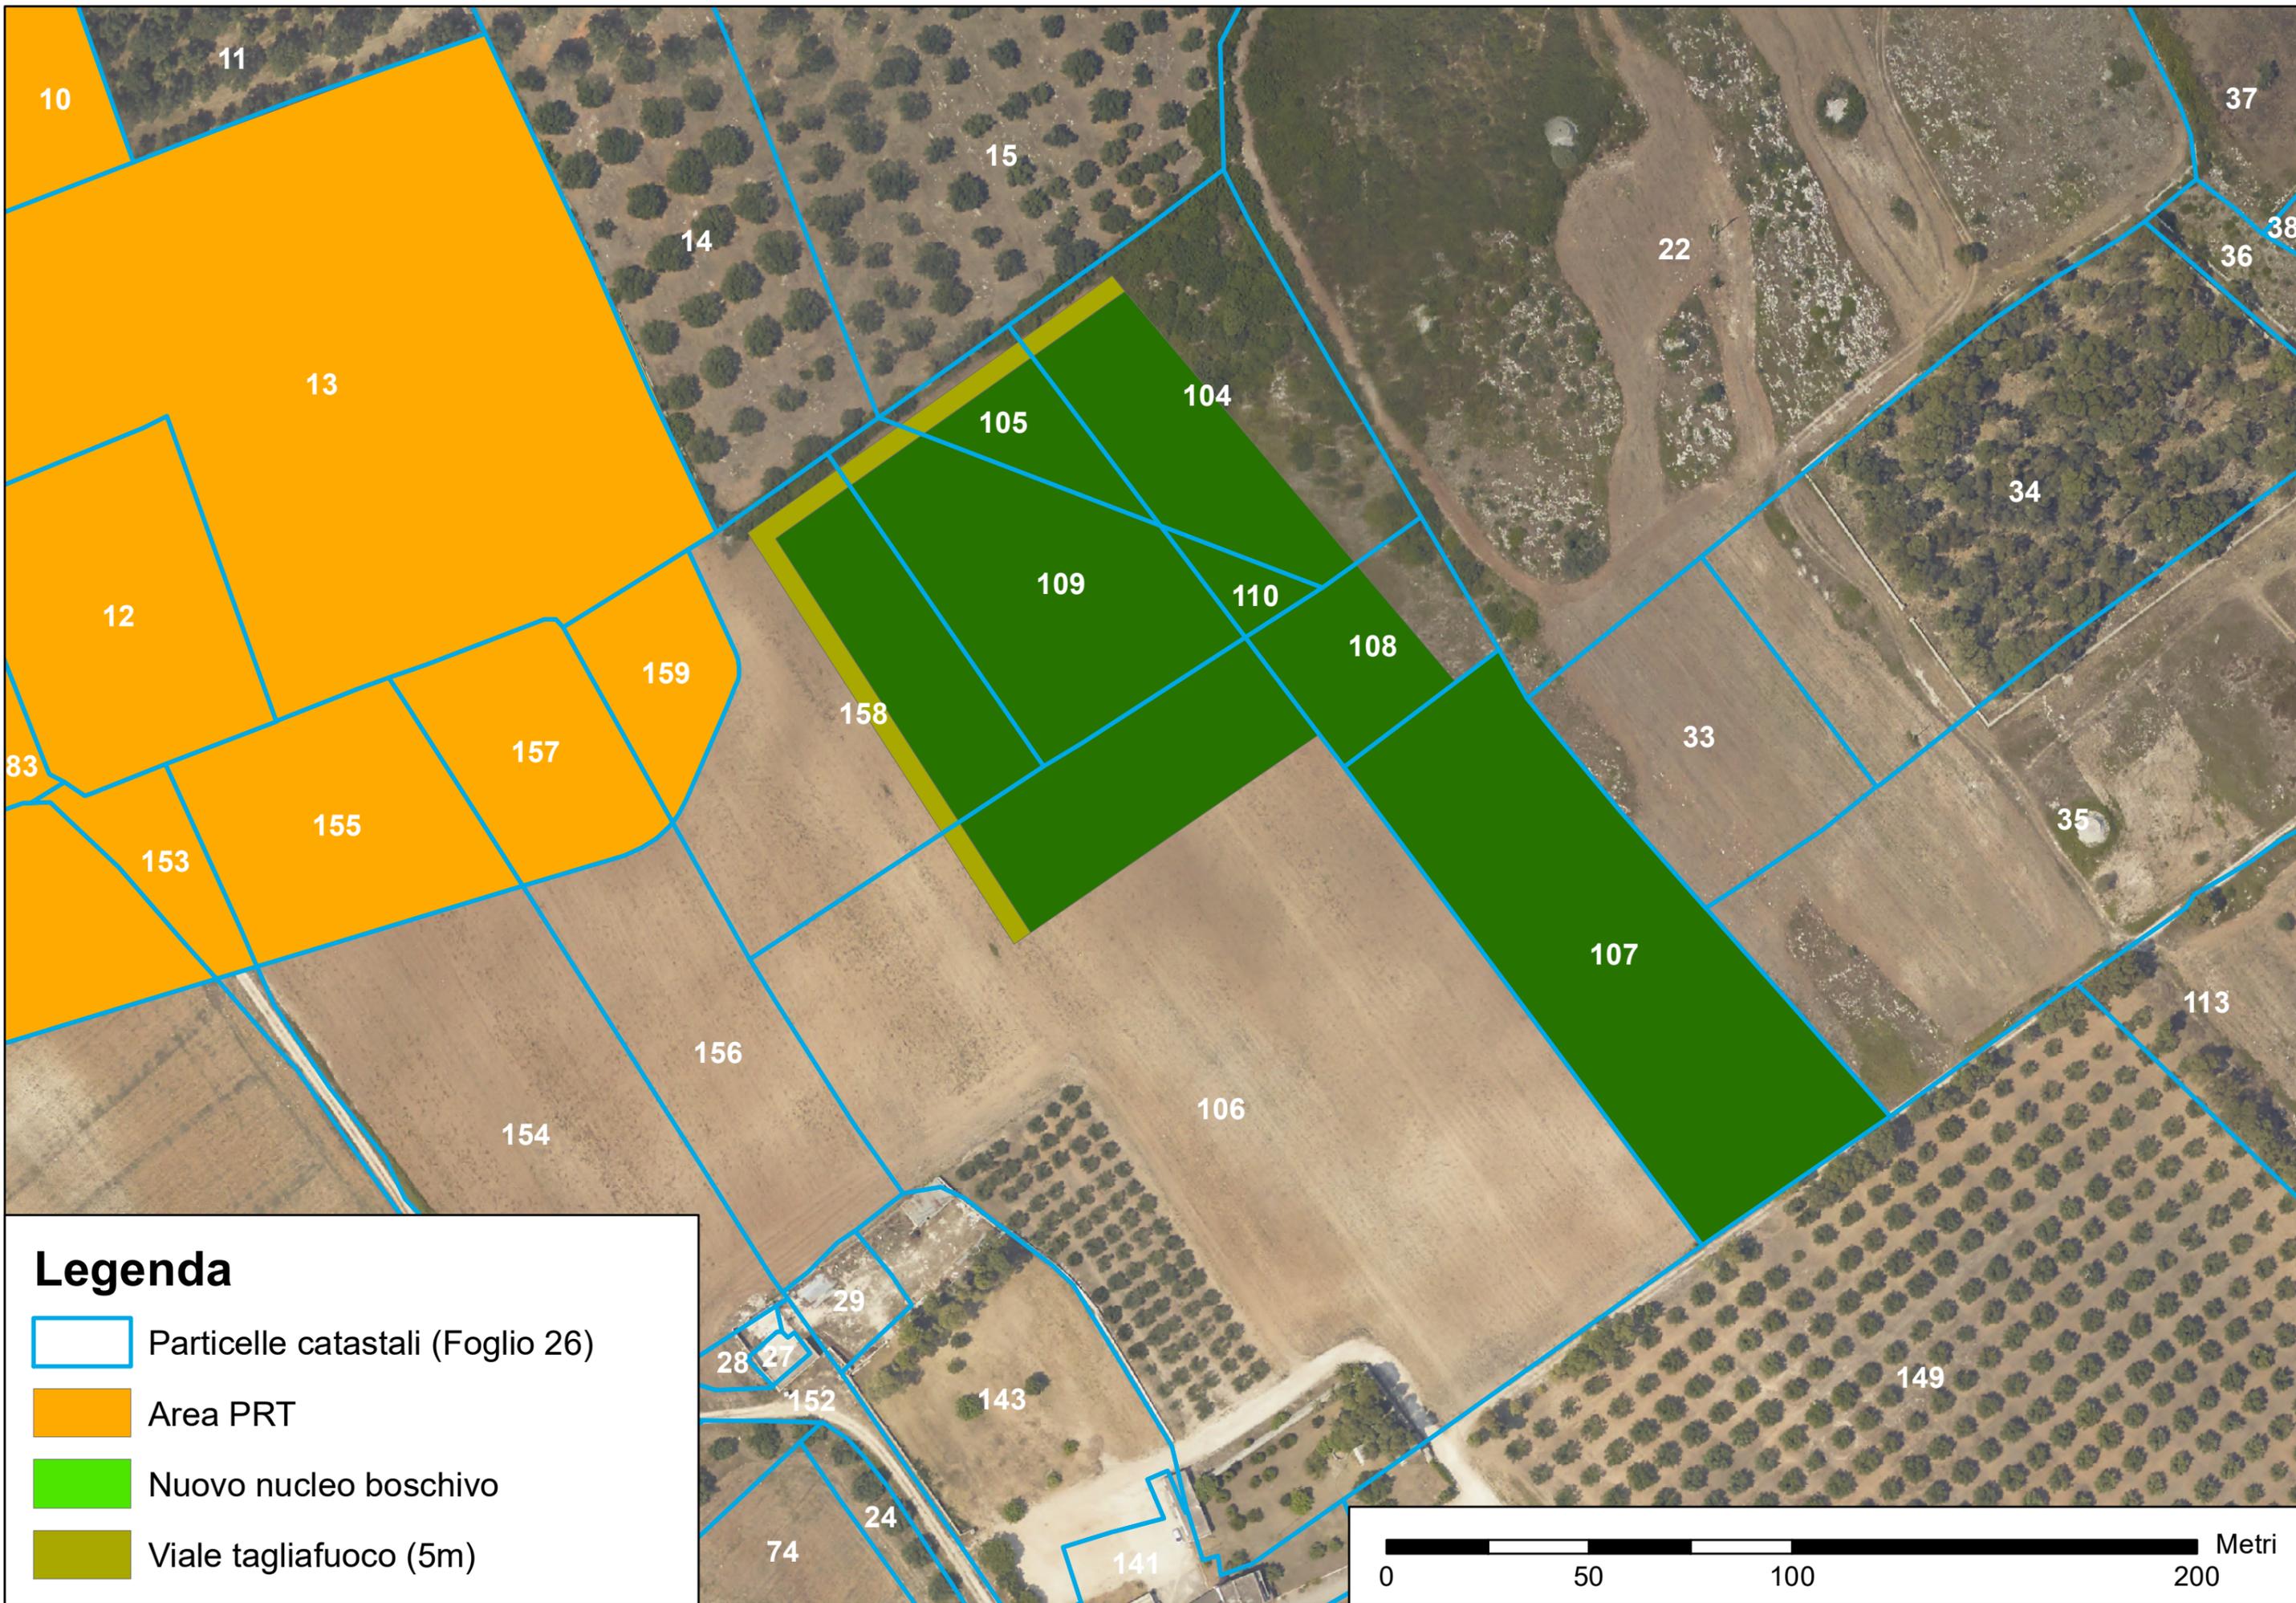


Legenda

-  Particelle catastali (Foglio 26)
-  Area PRT
-  Nuovo nucleo boschivo
-  Viale tagliafuoco (5m)

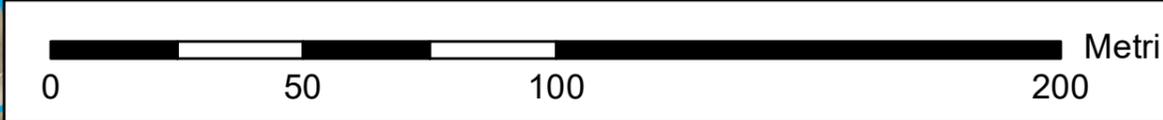

Schema di impianto e distribuzione degli individui vegetali nel nuovo nucleo boschivo in prossimità del PRT

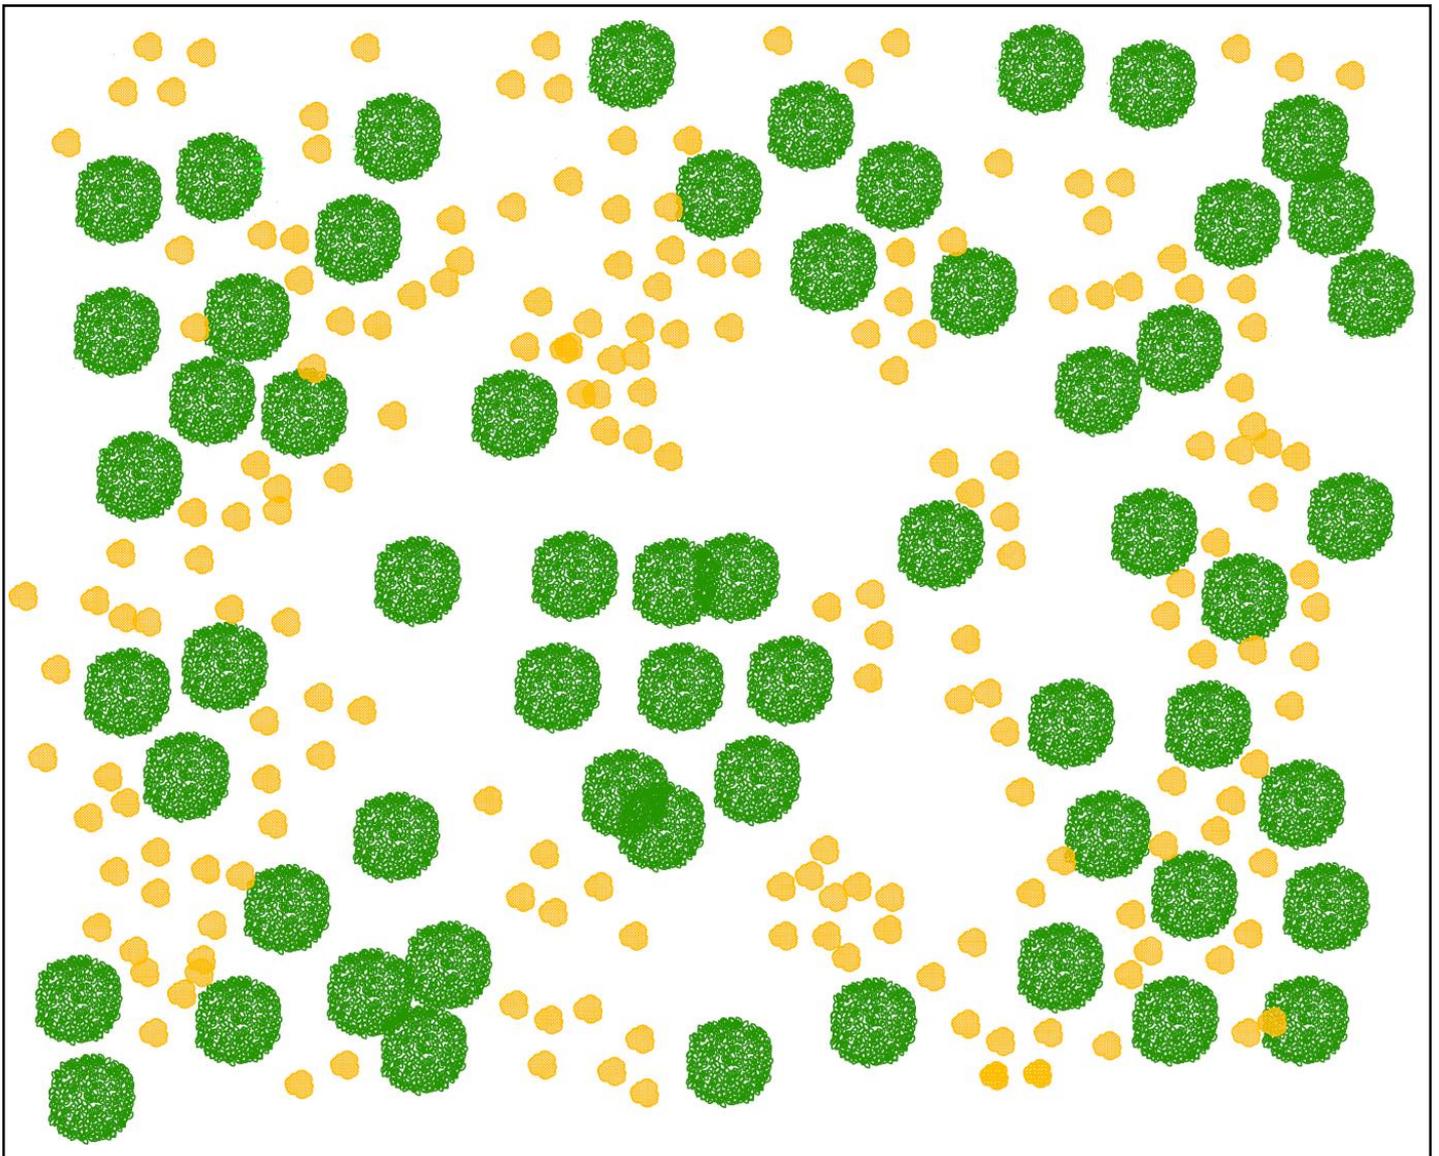

Quercus ilex



Quercus coccifera subsp. *calliprinos*;
Phillyrea latifolia;
Myrtus communis;
Pistacia lentiscus;
Rhamnus alaternus;
Osyris alba;
Ruscus aculeatus;
Rosmarinus officinalis;
Erica forskalii;
Thymbra capitata;
Cistus sp. pl.

Le specie elencate sono le principali essenze arboreo-arbustive strutturanti l'habitat. Tuttavia potranno essere utilizzare altre specie ritrovate nei campionamenti e riportati nelle tabelle di censimento della relazione (Tabelle 3, 4A, 4B, 5)