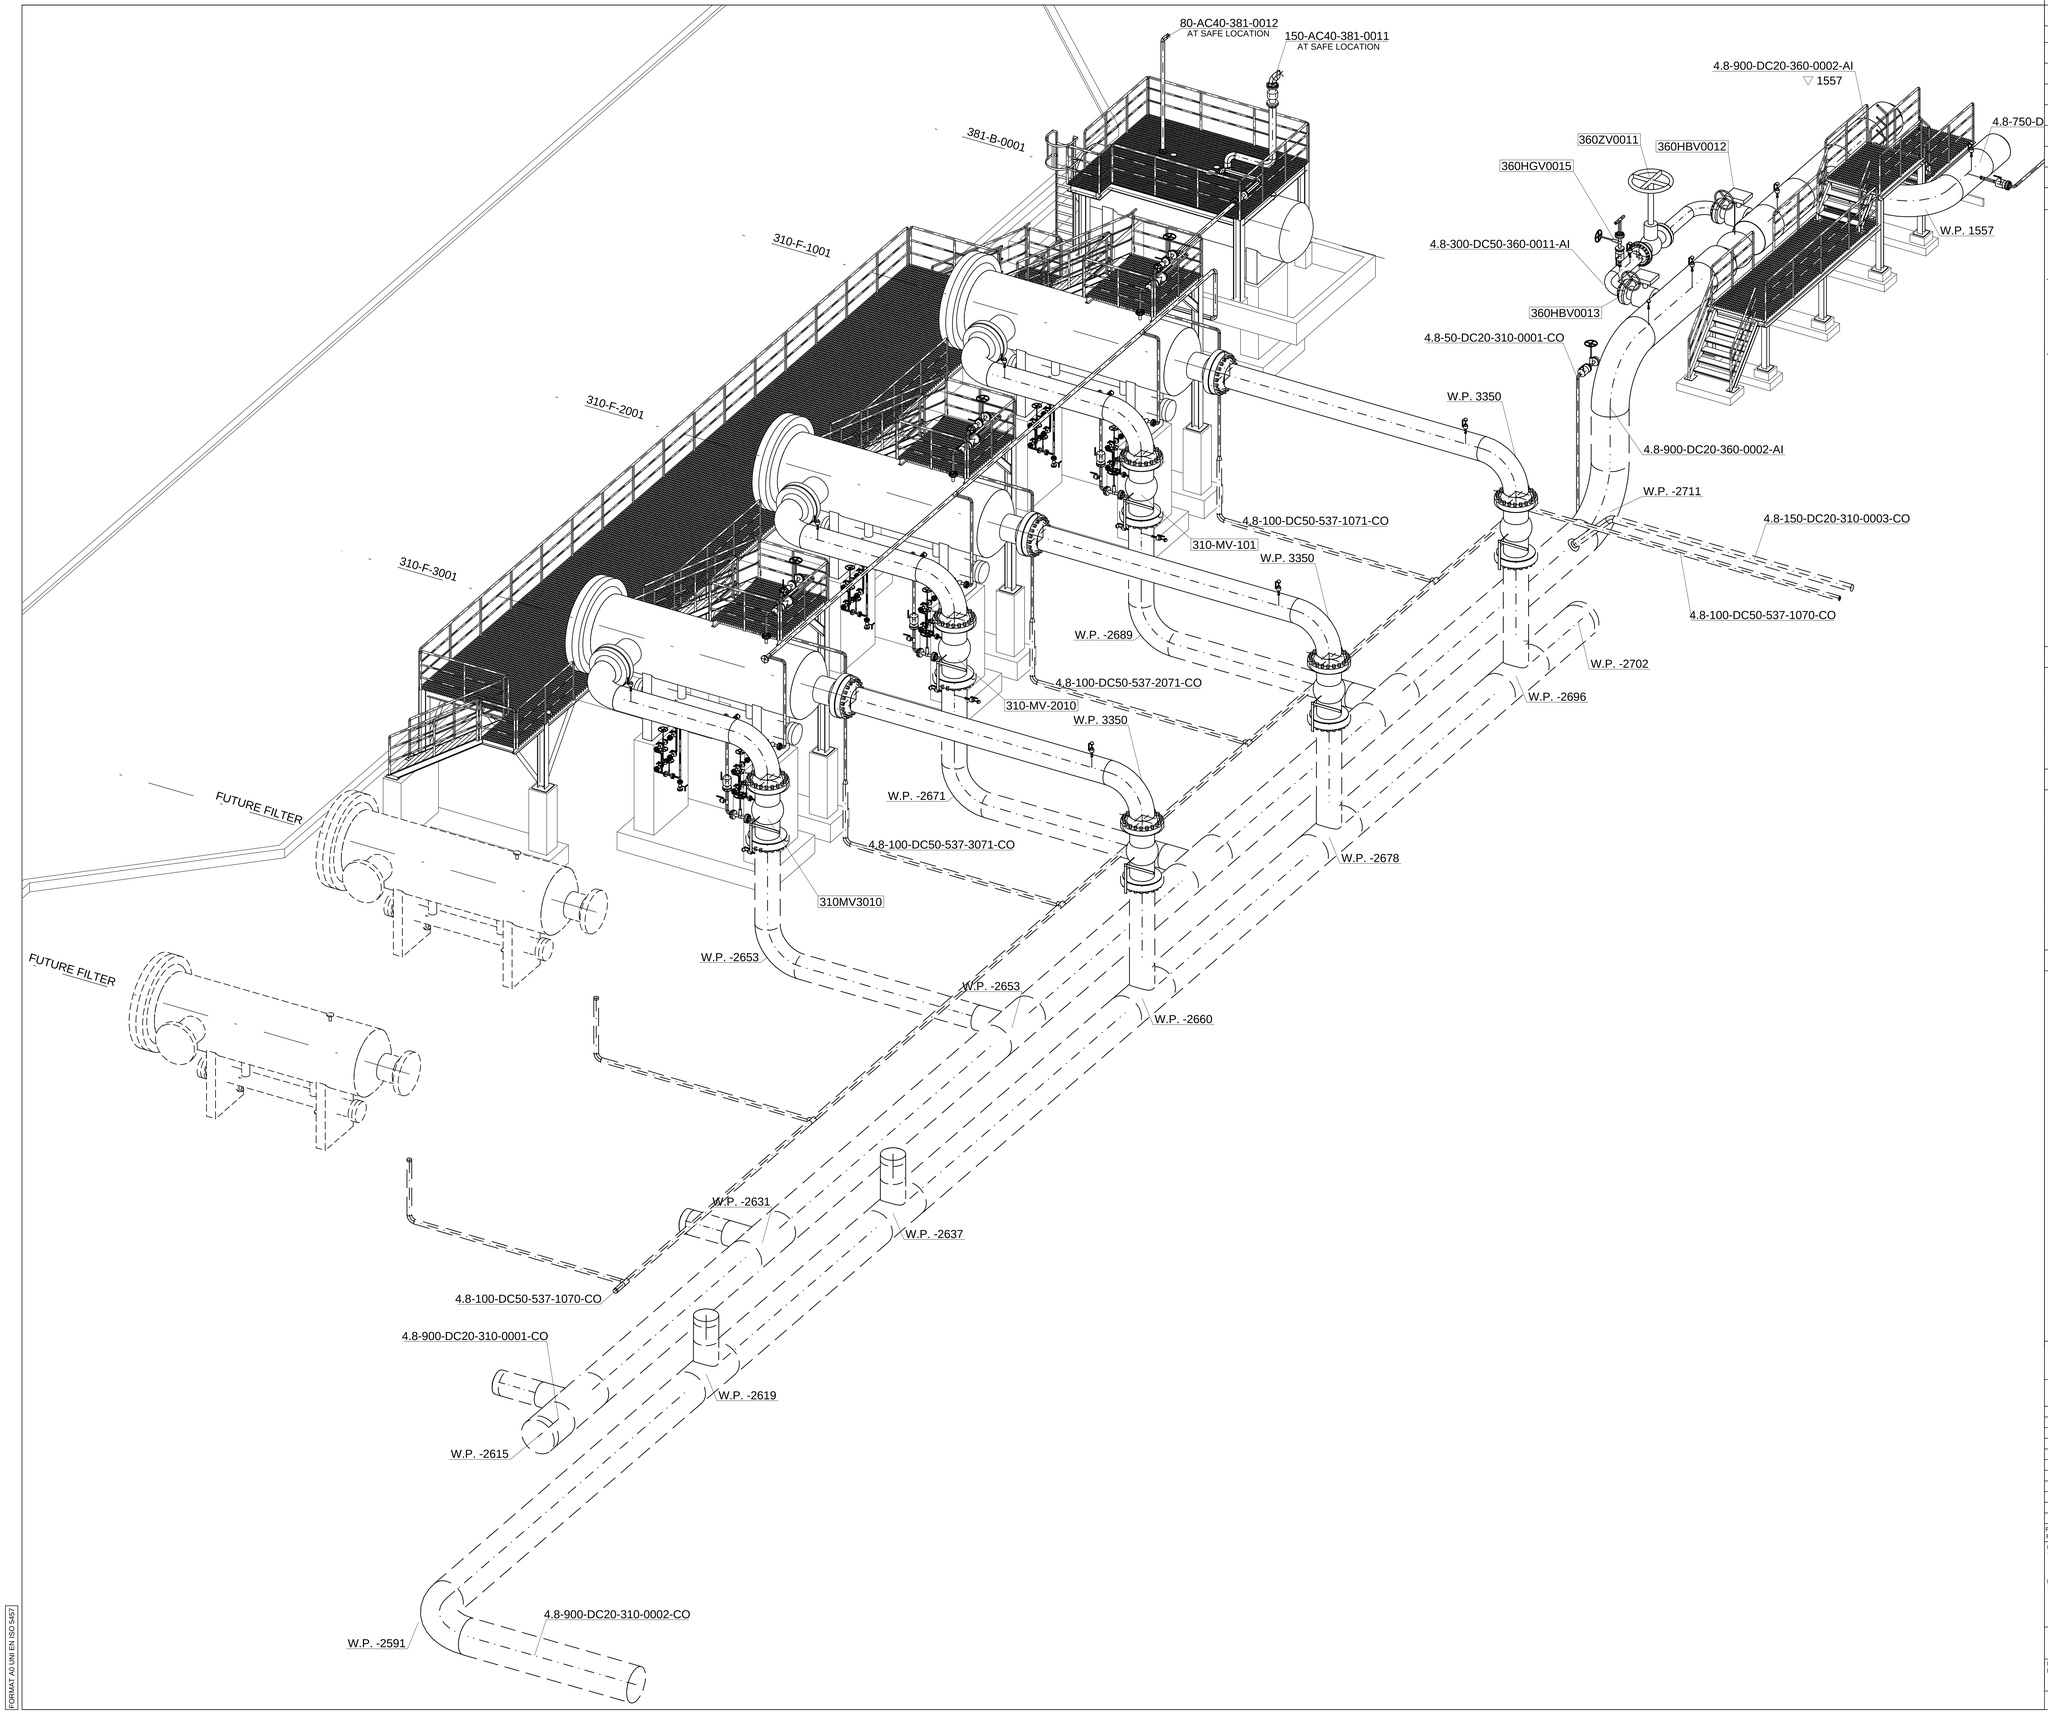


## REFERENCE DRAWINGS DISEGNI DI RIFERIMENTO

| DWGS. NUMBER NUMERO | DRAWING TITLE TITOLO |
|---|---|
| IPR01-C5521-360-L-DLA-0001-01 | PIPING LAYOUT STATION OVERVIEW<br>PLANIMETRIA GENERALE TUBAZIONI |
| IPR01-C5521-360-L-DLA-0003-01 | IPR01 - PIPING LAYOUT DETAIL AREA GRID<br>PIANTA CHIAVE |
| IPR01-TPI-000-Q-DQA-0002-01 | IPR01 - PIPELINE RECEIVING TERMINAL MELEDUGNO<br>GENERAL LAYOUT UPDATE |
| IPR01-C5521-360-L-DLD-0011-01 | IPR01 - PIPING DETAIL FILTER SEPARATOR AREA 1<br>IPR01 - PIANTA TUBAZIONE FILTER SEPARATOR AREA 1 |
| IPR01-C5521-360-L-DLD-0014-01 | IPR01 - PIPING DETAIL FILTER SEPARATOR AREA 2<br>IPR01 - PIANTA TUBAZIONE FILTER SEPARATOR AREA 2 |
| | |
| | |

## LEGEND LEGENDA

| | |
|---|---|
| — — — — — — | AREA LIMITS |
| DLD-0001 | EXAMPLE OF NUMBERING OF PIPING AREAL |
| R= 2000000 ; H= 2000000 | UTM COORDINATES X,Y |
| SLOPE | PIPING ON SLOPE |
| W.P. -1000 | WORKING POINT FOR SLOOPE PIPE ON TEE AND ELBOW |
| CL -1000 or ▼ | CENTER LINE OF PIPE |
| BOP or ▽ | BOTTOM OF PIPE |
| TOS | TOP OF STEEL |
| TOW | TOP OF WALK |
| TOC | TOP OF CONCRETE |
| 310HBV0001 | VALVE AND INSTRUMENT TAG |

## ON HOLD IN SOSPESO

H1) - PIPE ROUTING, DIMENSIONS, COORDINATES AND ELEVATIONS ARE PRELIMINARY UNTIL FINAL VENDOR DRAWINGS FOR EQUIPMENT ARE APPROVED FOR DESIGN.
H1) - PERCORSI TUBAZIONI, DIMENSIONI, COORDINATE ED ELEVAZIONI SONO PRELIMINARI E SOGGETTE A VERIFICA IN ACCORDO AI DISEGNI DI DETTAGLIO DEI FORNITORI.

H2) - ALL EQUIPMENTS, INSTRUMENT AND SERVICE AIR NETWORK, ELECRICAL & INSTR. CABLES, FIRE FIGHTING SYSTEM AND TRENCHES.
H2) - APPARECCHIATURE, RETE ARIA SERVIZI / STRUMENTI, CAVI ELETTROSTRUMENTALI, RETE ACQUA ANTINCENDIO E CUNICOLI.

## REMARKS NOTE

1. GROUND ELEVATION 0,00 CORRESPOND TO : 40,5 A.S.L.
1. L'ELEVAZIONE 0,00 DEL TERRENO CORRISPONDE A : 40,5 A.S.L.

2. ALL COMPONENTS HAVE THE PREFIX IPR01, THAT HAS BEEN OMITTED FOR CLARITY.
2. I CODICI IDENTIFICATIVI DELLE APPARECCHIATURE SONO PREFISSATI DALLA SIGLA IPR01 CHE E' STATA OMESSA PER CHIAREZZA.

3. ALL DIMENSIONS AND ELEVATIONS ARE IN mm
3. DIMENSIONI ED ELEVAZIONI SONO ESPRESSE IN MILLIMETRI

4. "R" AND "H" COORDINATES ARE IN meter
4. LE COORDINATE "R" AND "H" SONO ESPRESSE IN METRI

5. MAJOR MODIFICATIONS CAN BE NECESSARY AFTER QRA & HAZID STUDIES
5. IMPORTANTI MODIFICHE POSSONO ESSERE NECESSARIE DOPO LO STUDIO QRA & HAZID
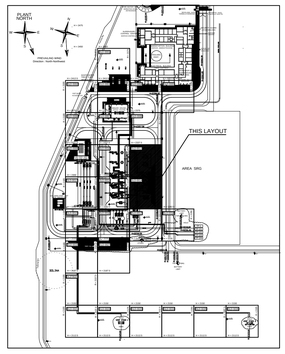
## KEY PLAN PIANTA CHIAVE