


Key Map 1:100.000

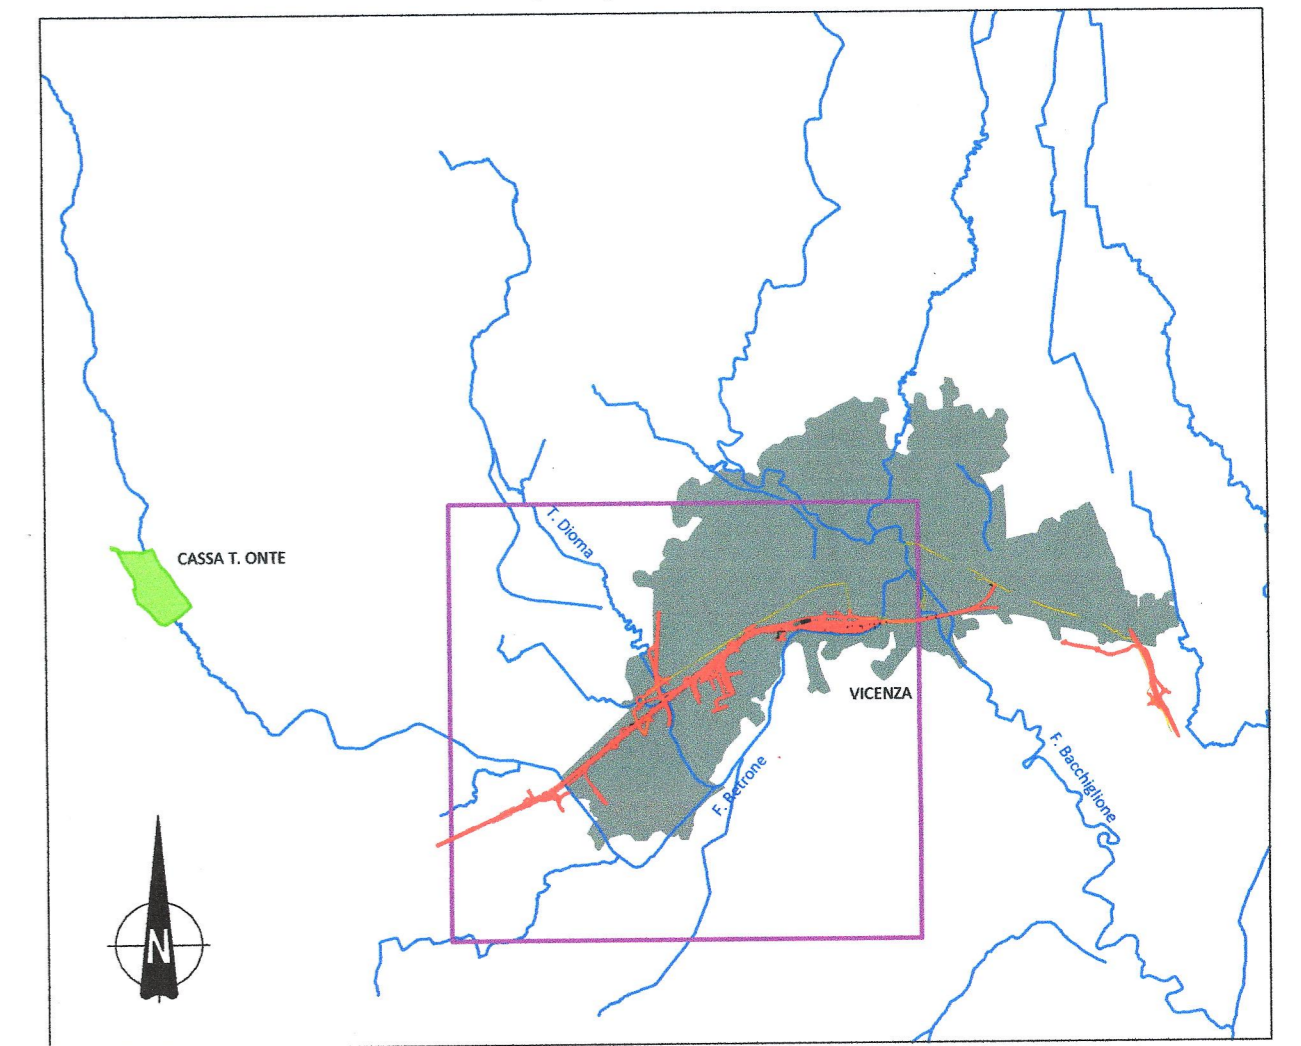

**LEGENDA**

- Opere ferroviarie e stradali
- Filobus
- TRAMVI IORICI TR300 POST-OPERAM
- < 0.5m
- da 0.5m a 1.0m
- da 1.0m a 2.0m
- > 2.0m

COMMITTENTE:



PROGETTAZIONE:



**INFRASTRUTTURE FERROVIARIE STRATEGICHE DEFINITE DALLA LEGGE OBIETTIVO N.443/01**

**U. O. OPERE CIVILI E GESTIONE DELLE VARIANTI**

**PROGETTO PRELIMINARE**

**LINEA AV/AC VERONA - PADOVA  
LOTTO FUNZIONALE II  
ATTRAVERSAMENTO DI VICENZA  
STUDIO IDRAULICO BIDIMENSIONALE  
PLANIMETRIA ESONDAZIONE TR300 POST-OPERAM**

SCALA:  
**1:10.000**

COMMESSA LOTTO FASE ENTE TIPO DOC. OPERA/DISCIPLINA PROGR. REV.

**IN01 00 R 09 P4 ID0002 008 A**

Rev.	Descrizione	Redatto	Data	Verificato	Data	Approvato	Data	Aut. incaricati
A	EMISSIONE DEFINITIVA	M. Coccolato	Maggio 2017	F. Chiodi	Maggio 2017	S. Bignardi	Maggio 2017	ITALFERR S.p.A. U.O. Opere Civili e Gestione Varianti Dott. Ing. Bignardi Ordine degli Ingegneri di Padova n. 42078

File: IN0100R09P4ID0002008A

n. Elab.:

