PROFILO DI RIGURGITO TR 300 - R.DIOMA
Scala 1:2'000

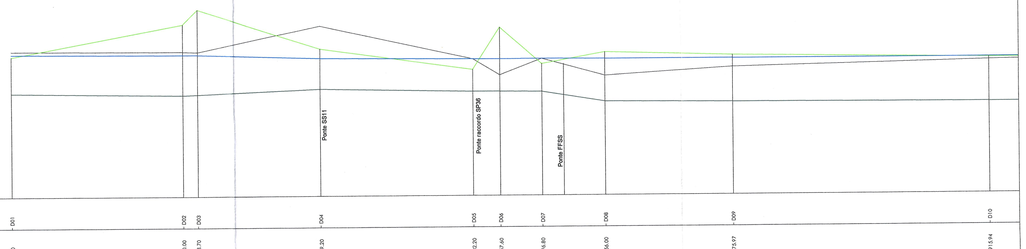

Quota di riferimento: 20 m s.m.m.											
num sezione	D01	D02	D03	D04	D05	D06	D07	D08	D09	D10	
Progressiva [m]	0.00	160.90	173.70	289.20	452.20	457.40	496.80	566.00	675.97	915.94	
Quota fondo alveo [m s.m.m.]	29.87	29.65	29.70	30.19	29.91	29.91	29.88	29.91	28.81	28.71	
sponda sinistra [m s.m.m.]	33.65	33.27	33.73	34.20	32.98	31.46	32.98	31.36	32.11	32.47	
sponda destra [m s.m.m.]	33.33	34.39	33.79	34.00	31.98	34.00	32.50	33.59	33.24	32.90	
livello ante-operam [m s.m.m.]	33.55	33.48	33.47	33.12	33.00	32.98	33.01	32.97	32.96	32.94	
livello post-operam [m s.m.m.]	33.55	33.48	33.47	33.11	32.99	32.98	33.00	32.97	32.95	32.94	

PROFILO DI RIGURGITO TR 300 - F. RETRONE
Scala 1:2000

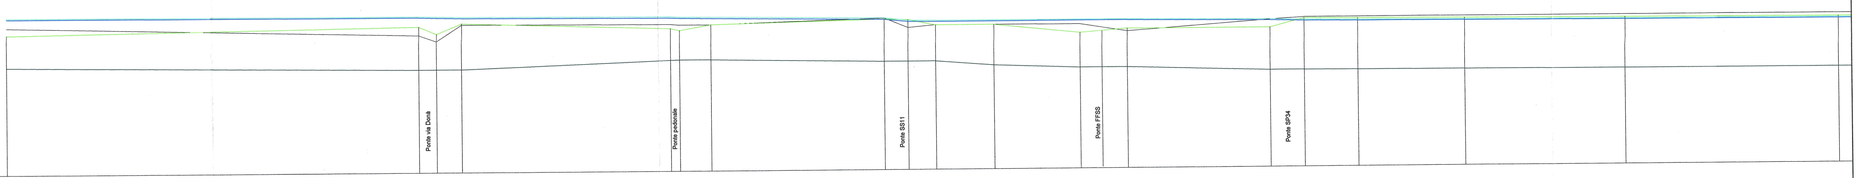

Quota di riferimento: 20 m s.m.m.																			
num sezione	R01	R02	R03	R04	R05	R06	R07	R08	R09	R10	R11	R12	R13	R14	R15	R16	R17	R18	R19
Progressiva [m]	0.00	385.76	422.26	425.84	621.87	630.37	659.46	697.68	843.98	869.79	924.47	1005.58	1049.53	1183.16	1215.19	1265.28	1305.42	1515.56	1713.71
Quota fondo alveo [m s.m.m.]	30.19	29.80	29.82	29.80	30.56	30.58	30.58	30.30	30.30	30.30	29.88	29.60	29.60	29.22	29.22	29.19	29.17	29.14	29.11
sponda sinistra [m s.m.m.]	33.94	33.05	32.48	34.04	33.97	33.89	33.90	34.42	33.50	33.73	33.74	33.70	33.00	34.00	34.20	34.20	34.20	34.20	34.20
sponda destra [m s.m.m.]	33.26	33.88	33.19	34.15	33.56	33.57	33.90	34.31	34.24	33.72	33.72	32.89	33.25	33.24	34.10	34.05	34.00	33.95	33.90
livello ante-operam [m s.m.m.]	34.89	34.85	34.82	34.77	34.69	34.65	34.62	34.42	34.19	34.16	34.14	34.15	34.14	34.03	33.94	33.83	33.87	33.83	33.78
livello post-operam [m s.m.m.]	34.79	34.75	34.71	34.66	34.57	34.53	34.49	34.29	34.07	34.04	34.04	34.07	34.06	33.94	33.86	33.83	33.79	33.75	33.71

PLANIMETRIA DI INQUADRAMENTO - SCALA 1:5'000

Rete idrografica

Tratto fluviale rappresentato nel profilo

R10 Sezioni di calcolo del modello idraulico

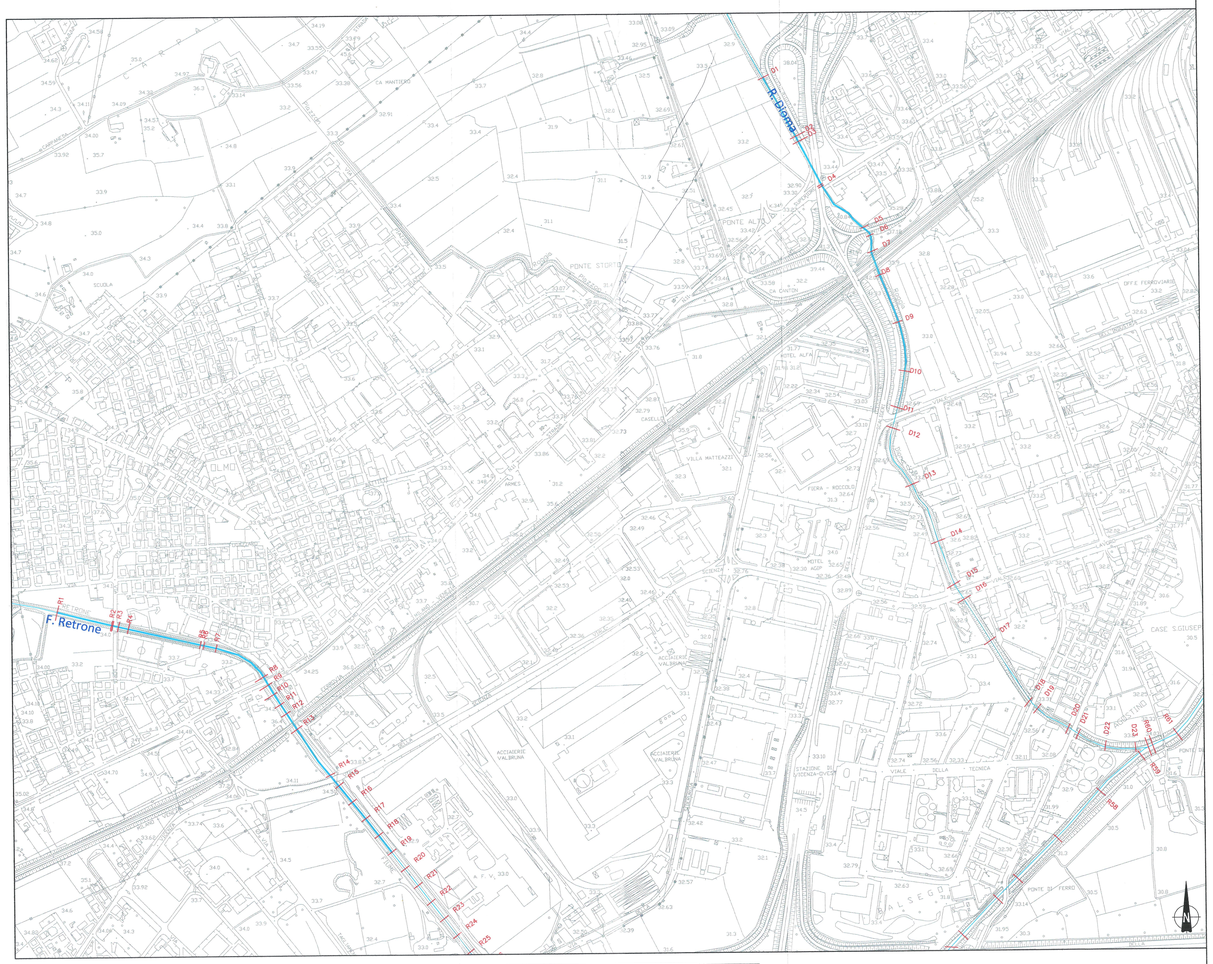

COMMITTENTE:

RFI RETE FERROVIARIA ITALIANA
GRUPPO FERROVIE DELLO STATO ITALIANE

PROGETTAZIONE:

ITALFERR
GRUPPO FERROVIE DELLO STATO ITALIANE

INFRASTRUTTURE FERROVIARIE STRATEGICHE DEFINITE DALLA LEGGE OBIETTIVO N.443/01

U. O. OPERE CIVILI E GESTIONE DELLE VARIANTI

PROGETTO PRELIMINARE

LINEA AV/AC VERONA - PADOVA
LOTTO FUNZIONALE II
ATTRAVERSAMENTO DI VICENZA

STUDIO IDRAULICO BIDIMENSIONALE
PROFILO DI RIGURGITO TR300 ANTE E POST OPERAM

SCALA: VARIE

COMMESSA	LOTTO	FASE	ENTE	TIPO DOC.	OPERA/DISCIPLINA	PROGR.	REV.
IN0I	00	R	09	FZ	ID0002	004	A

Rev.	Descrizione	Redatto	Data	Verificato	Data	Approvato	Data	Autorizzato/Data
A	EMISSIONE DEFINITIVA	M. Cocciolo	Maggio 2017	C. Delfini	Maggio 2017	S. Zaccaro	Maggio 2017	ITALFERR S.p.A. U.O. Opere Civili e Gestione delle Varianti Dott. Ing. Fabrizio Cocco Ordine degli Ingegneri della Provincia di Roma N° A 12378

File: IN0I00R09FZID0002004A | n. Elab.: