



Opera di scarico
Sezione trasversale dell'opera di restituzione in alveo

Scala 1:100

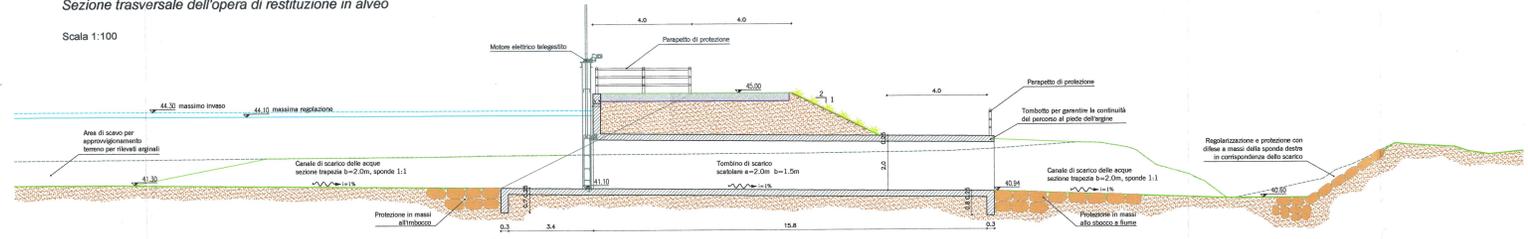


Opera di scarico
Sezione trasversale dell'opera di restituzione in alveo

Scala 1:100

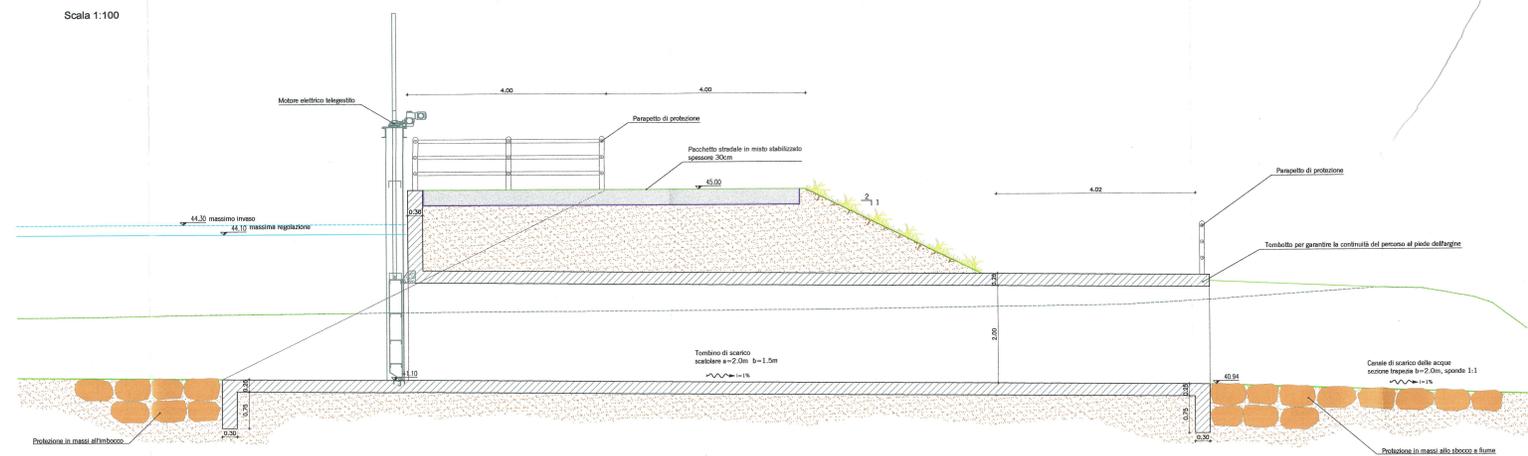

Opera di scarico
Sezione trasversale dello sfondo di sicurezza

Scala 1:50

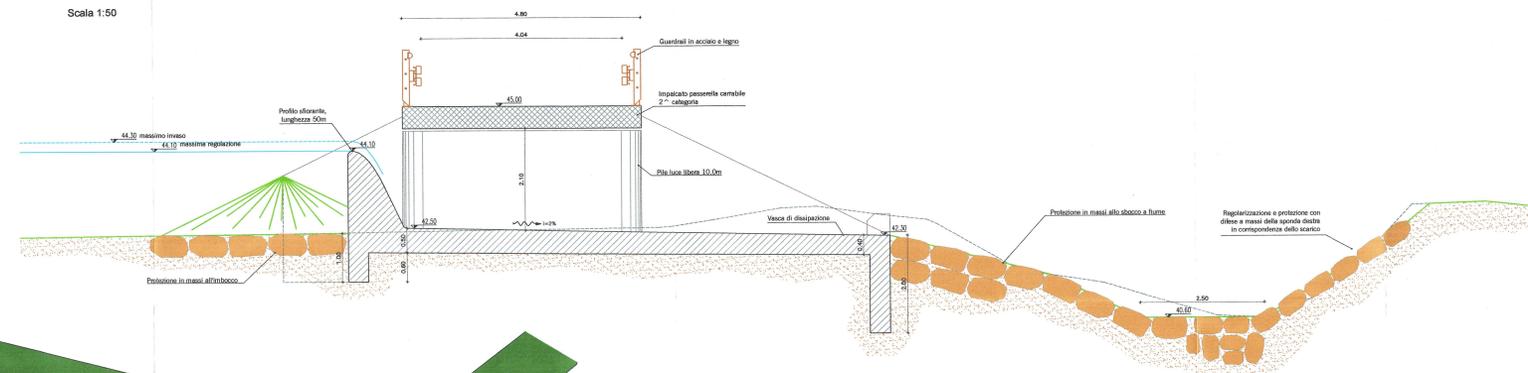

LEGENDA

- Profilo terreno allo stato di fatto (rilevo LIDAR)
- Profilo terreno allo stato di progetto
- Livello in cassa alla quota di massima regolazione
- Livello in cassa alla quota di massimo invaso

COMMITTENTE:



PROGETTAZIONE:



INFRASTRUTTURE FERROVIARIE STRATEGICHE DEFINITE DALLA LEGGE OBIETTIVO N.443/01

U. O. OPERE CIVILI E GESTIONE DELLE VARIANTI

PROGETTO PRELIMINARE
LINEA AV/AC VERONA - PADOVA
LOTTO FUNZIONALE II
ATTRAVERSAMENTO DI VICENZA
CASSA D'ESPANSIONE
OPERA DI SCARICO - PLANIMETRIA E SEZIONI TIPO

SCALA:
VARIE

COMMESSA LOTTO FASE ENTE TIPO DOC. OPERA/DISCIPLINA PROG. REV.

INOI 00 R 09 PZ ID0002 004 A

Rev.	Descrizione	Redatto	Data	Verificato	Data	Approvato	Data	Autorizzato Data
A	Emissione definitiva	M. Conati	Luglio 2017	C. Caporaso	Luglio 2017	F. Basso	Luglio 2017	

File: IN0100R09PZ100002004A

in. Elab.