

LEGGENDA

**TIPOLOGIA RICETTORI**

- Edificio residenziale o assimilabile
- Edificio produttivo
- Edificio scolastico (sensibile)
- Edificio ospedaliero (sensibile)
- Edificio uffici o servizi
- Chiesa o cimitero

**SI-MBOLOGIA**

- Confine Comunale

**CROMATICITA' LIVELLI**

<35
35-40
40-45
45-50
50-55
55-60
60-65
65-70
70-75
75-80
80-85

Propagazione dei livelli a 4 m dal suolo [dB(A)]

**INFRASTRUTTURE FERROVIARIE DPR459/98**

FASCIA A D=70dB(A)/N=60dB(A)    FASCIA B D=65dB(A)/N=55dB(A)



Linea Storica e linea AV/AC in affiancamento

**INFRASTRUTTURE STRADALI DPR142/04**

FASCIA A D=70dB(A)/N=60dB(A)    FASCIA B D=65dB(A)/N=55dB(A)

Fascia di 500m dal binario esterno

QUADRO DI RIFERIMENTO

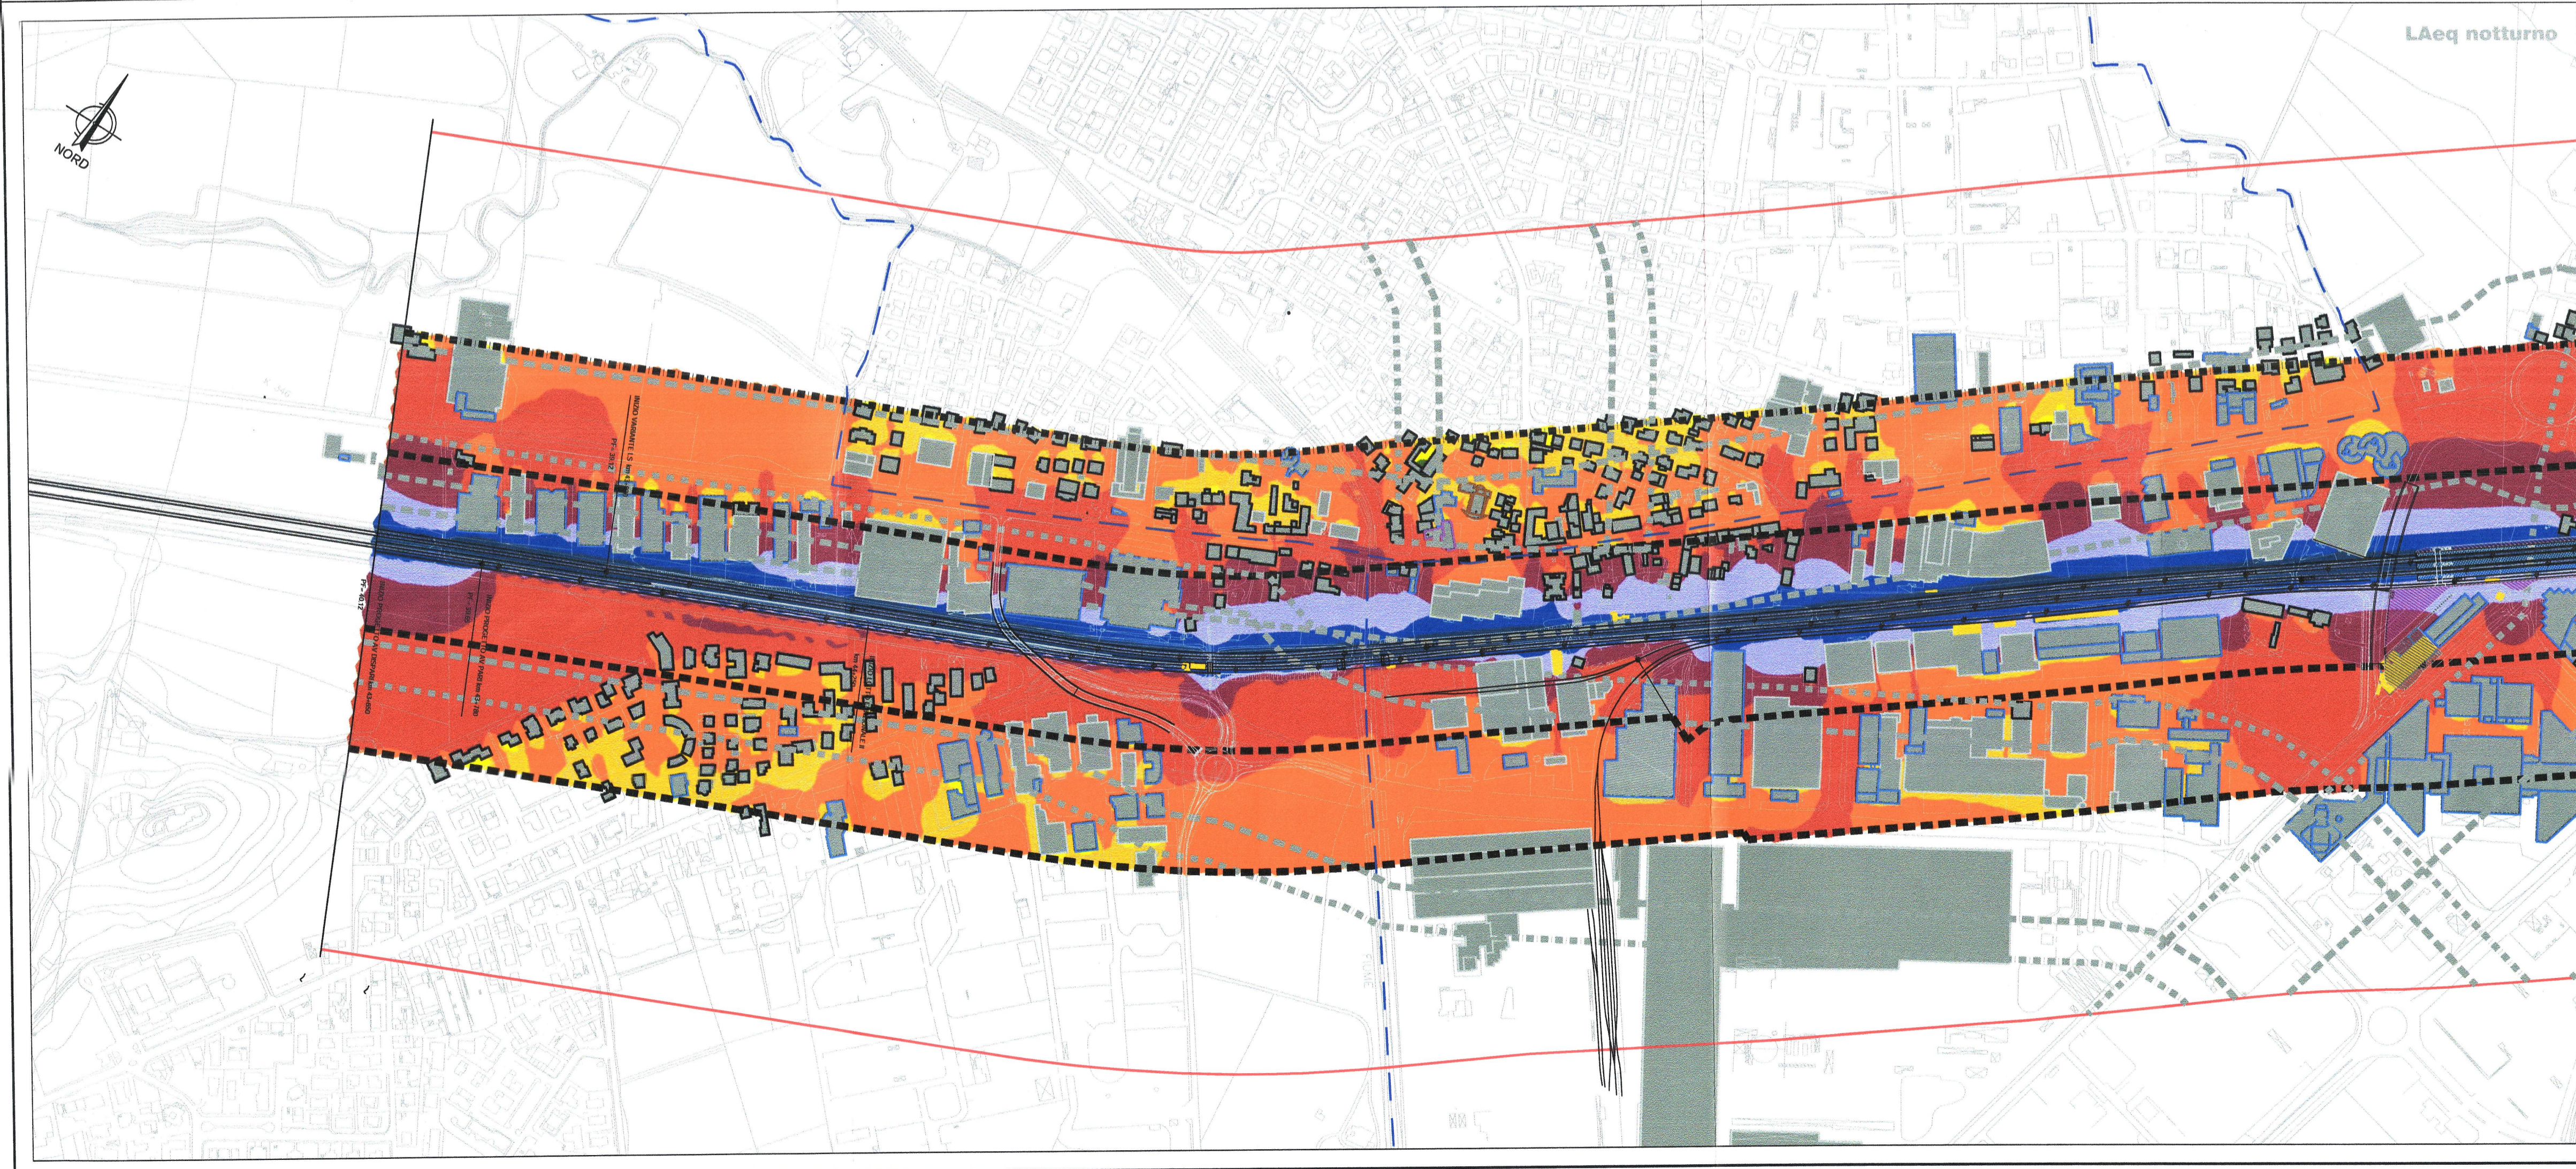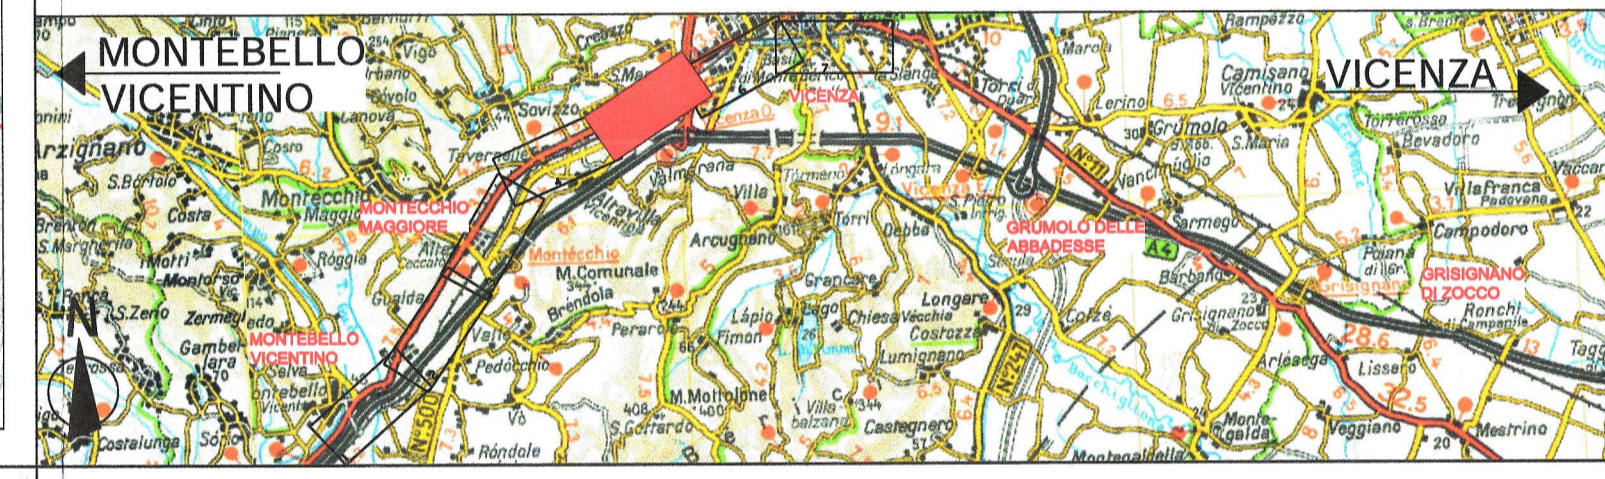

COMMITTENTE: **RFI** RETE FERROVIARIA ITALIANA GRUPPO FERROVIE DELLO STATO ITALIANE

PROGETTAZIONE: **ITALFERR** GRUPPO FERROVIE DELLO STATO ITALIANE

**INFRASTRUTTURE FERROVIARIE STRATEGICHE DEFINITE DALLA LEGGE OBIETTIVO N.443/01**

**U.O. INFRASTRUTTURE CENTRO**

**PROGETTO PRELIMINARE**

**LINEA AV/AC VERONA - PADOVA**

**LOTTO FUNZIONALE II**

**ATTRAVERSAMENTO DI VICENZA**

**STUDIO ACUSTICO**

**MAPPE ACUSTICHE POST OPERAM MEDIO PERIODO 1/3**

SCALA: 1:5000

COMMESSA	LOTTO	FASE	ENTE	TIPO DOC.	OPERA/DISCIPLINA	PROGR.	REV.
IN01	00	R	11	D5	IM0006	001	B

Rev.	Descrizione	Redatto	Data	Verificato	Data	Approvato	Data	Autorizzato	Data
A	Emissione definitiva	F. Giancola	Giugno 2017	S. Relandri	Giugno 2017	B. M. Bianchi	Giugno 2017	F. Arduini	
B	Emissione definitiva	F. Giancola	Luglio 2017	S. Relandri	Luglio 2017	B. M. Bianchi	Luglio 2017	F. Arduini	

File: IN0100R11D5IM0006001B.dwg    n. Elab.: