


LEGENDA

- INTERVENTI DI PROGETTO**
- Barriera di progetto (scenario di riferimento medio periodo)
 - Fondazioni barriere antirumore (scenario di riferimento lungo periodo)
 - Intervento Diretto
- SIMBOLOGIA**
- Barriera esistente
 - Confine comunale

- CODICE INTERVENTO**
- BANNx Codifica barriera di progetto
 - BANN WBS intervento (riferimento fondazioni)
 - x a,b,c,... parte d'opera (elevazione)

- EDIFICI IMPATTATI**
- Impatto in facciata

QUADRO DI RIFERIMENTO

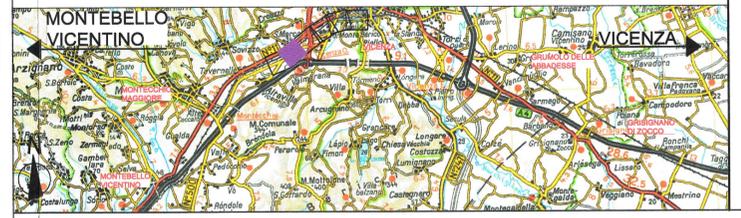

COMMITTENTE:

PROGETTAZIONE:

INFRASTRUTTURE FERROVIARIE STRATEGICHE DEFINITE DALLA LEGGE OBIETTIVO N.443/01

U.O. INFRASTRUTTURE CENTRO

PROGETTO PRELIMINARE

LINEA AV/AC VERONA - PADOVA

LOTTO FUNZIONALE II

ATTRAVERSAMENTO DI VICENZA

STUDIO ACUSTICO
PLANIMETRIA LOCALIZZAZIONE DEGLI INTERVENTI DI MITIGAZIONE ACUSTICA 2/6

SCALA: 1:2000

COMMESSA LOTTO FASE ENTE TIPO DOC. OPERA/DISCIPLINA PROGR. REV.

IN01 00 R 11 P6 IM0006 008 B

Rev.	Descrizione	Redatto	Data	Verificato	Data	Approvato	Data	Autorizzato Data
A	Emissione definitiva	F. Giancola	Giugno 2017	S. Rinaldi	Giugno 2017	B. M. Bianchi	Giugno 2017	F. Ardini
B	Emissione definitiva	F. Giancola	Luglio 2017	S. Rinaldi	Luglio 2017	B. M. Bianchi	Luglio 2017	F. Ardini

ITALFERR S.p.A.
Direzione Tecnica
Dati: Ingegneri
Ordine degli Ingegneri n° 18392 s.p.a.

File: IN0100R11P6IM0006008B.dwg n. Elab.: