## SEZIONE n°7
## PROGRESSIVA 47+213.99
SCALA 1:100




Q.R. = 30.00 m

| | |
|---|---|
| Quote progetto | 34.34 34.29 34.27 34.27 34.46 34.25 33.19 33.21 33.23 |
| Quote terreno | 33.68 33.68 33.68 33.52 33.36 33.35 33.35 33.35 33.66 33.67 33.56 33.79 33.79 34.34 34.47 34.77 35.12 35.14 35.17 35.13 34.87 34.51 34.52 34.60 33.68 33.93 34.04 33.63 33.67 32.91 33.08 33.76 33.40 33.00 32.66 32.81 32.79 32.79 32.78 32.78 32.78 32.77 32.79 32.81 |

## SEZIONE n°8
## PROGRESSIVA 47+368.09
SCALA 1:100

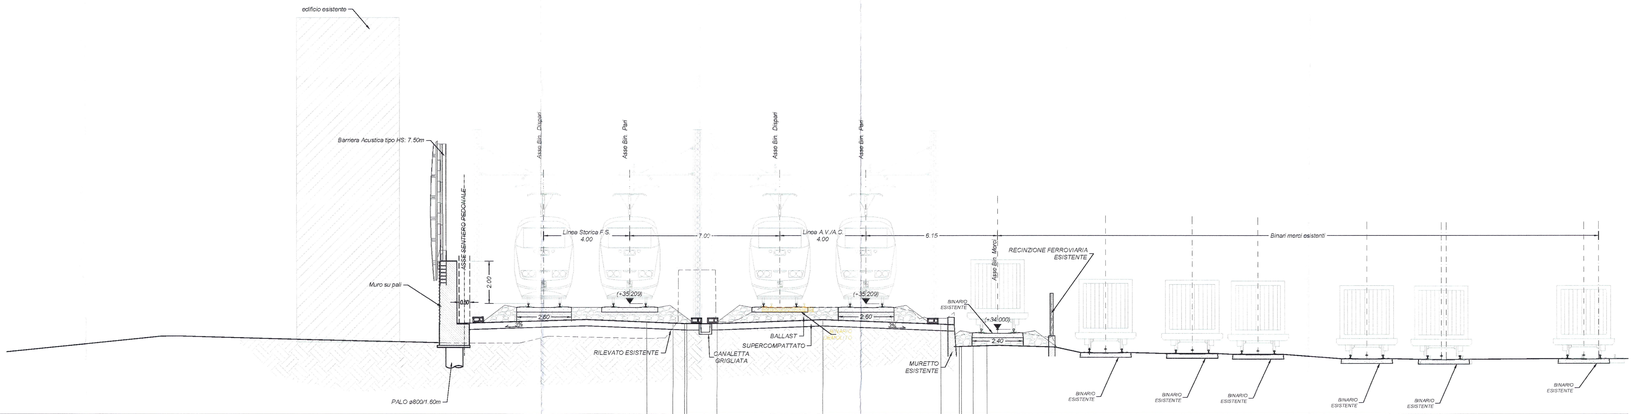


Q.R. = 30.00 m

| | |
|---|---|
| Quote progetto | 34.43 34.40 34.37 34.37 34.46 34.35 33.96 33.38 33.40 |
| Quote terreno | 34.64 33.67 33.83 34.51 34.28 34.15 34.13 34.14 34.11 33.96 34.08 34.28 34.44 34.72 34.78 34.99 35.29 35.29 35.22 35.02 34.93 34.76 34.95 34.98 34.98 33.85 34.01 34.19 32.38 32.29 32.41 33.41 33.36 33.33 33.13 33.06 33.06 33.05 33.05 33.00 33.00 33.00 33.01 33.07 33.05 |

## SEZIONE n°9
## PROGRESSIVA 47+469.85
SCALA 1:100

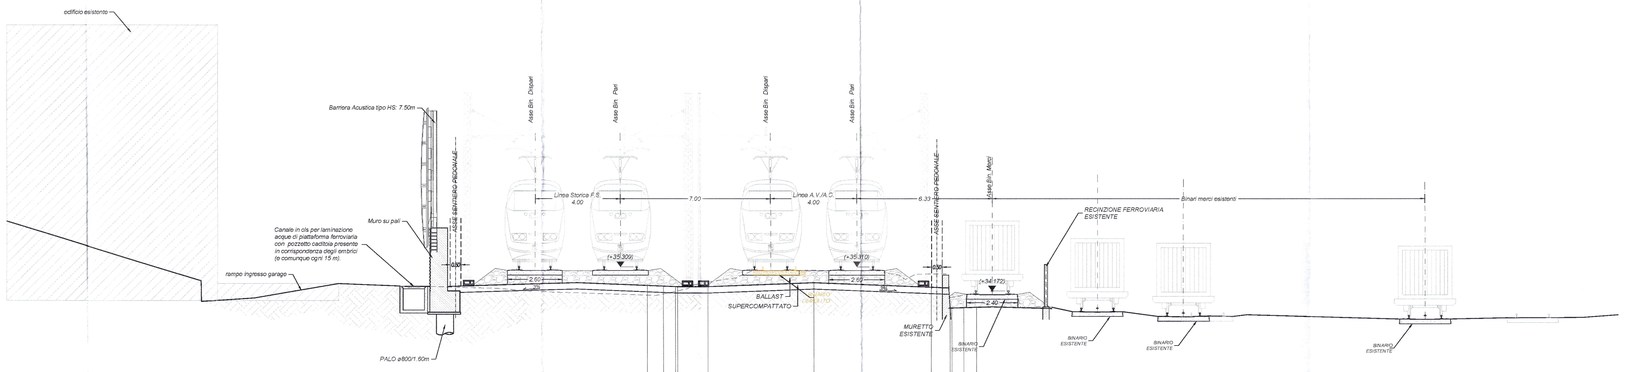


Q.R. = 30.00 m

| | |
|---|---|
| Quote progetto | 34.37 34.40 34.39 34.58 34.39 34.39 33.57 33.58 |
| Quote terreno | 40.07 40.07 40.07 34.37 34.34 34.09 33.96 34.09 34.35 34.35 34.42 34.78 34.60 34.07 35.17 35.39 35.40 35.42 35.30 35.20 35.07 35.04 34.99 34.94 34.21 34.21 34.35 33.74 33.68 33.00 33.51 33.43 33.34 33.29 33.43 33.43 34.08 33.51 33.38 33.27 33.32 33.25 33.50 33.49 33.45 33.45 33.42 |

COMMITTENTE:

RFI RETE FERROVIARIA ITALIANA
GRUPPO FERROVIE DELLO STATO ITALIANE

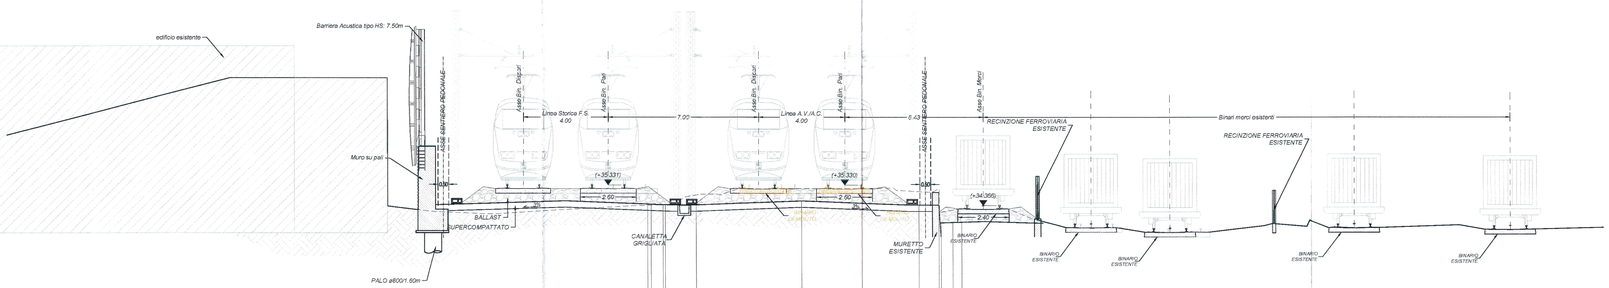PROGETTAZIONE:

ITALFERR
GRUPPO FERROVIE DELLO STATO ITALIANE

**INFRASTRUTTURE FERROVIARIE STRATEGICHE DEFINITE DALLA LEGGE OBIETTIVO N.443/01**

U.O. INFRASTRUTTURE CENTRO

**PROGETTO PRELIMINARE**

**LINEA AV/AC VERONA - PADOVA**
**LOTTO FUNZIONALE II**
**ATTRAVERSAMENTO DI VICENZA**

PROGETTO INFRASTRUTTURALE

SEZIONI TRASVERSALI CARATTERISTICHE
TAV. 3 DI 4

SCALA: 1:100

| COMMESSA | LOTTO | FASE | ENTE | TIPO DOC | OPERA/DISCIPLINA | PROGR. | REV. |
|---|---|---|---|---|---|---|---|
| I N 0 1 | 0 0 | R | 1 1 | W A | I F 0 0 0 1 | 0 0 3 | B |

| Rev. | Descrizione | Redatto | Data | Verificato | Data | Approvato | Data | Autorizzato Data |
|---|---|---|---|---|---|---|---|---|
| A | EMISSIONE ESECUTIVA | F. Forlani | Giugno 2017 | M. Amaovini | Giugno 2017 | S. Bianchi | Giugno 2017 | F. Artuni |
| B | EMISSIONE ESECUTIVA | M. Amaovini | Agosto 2017 | M. Amaovini | Agosto 2017 | S. Bianchi | Agosto 2017 | |

ITALFERR S.p.A. Direzione Tecnica Ufficio Tecnico Gallerie, Opere Minori e Speciali Ing. Alessandro Mazzoni Sez. A

File: IN0I00R11WAIF0001003B — n. Elab.: N.