



PLANIMETRIA
2 DI 2
SCALA 1:2000




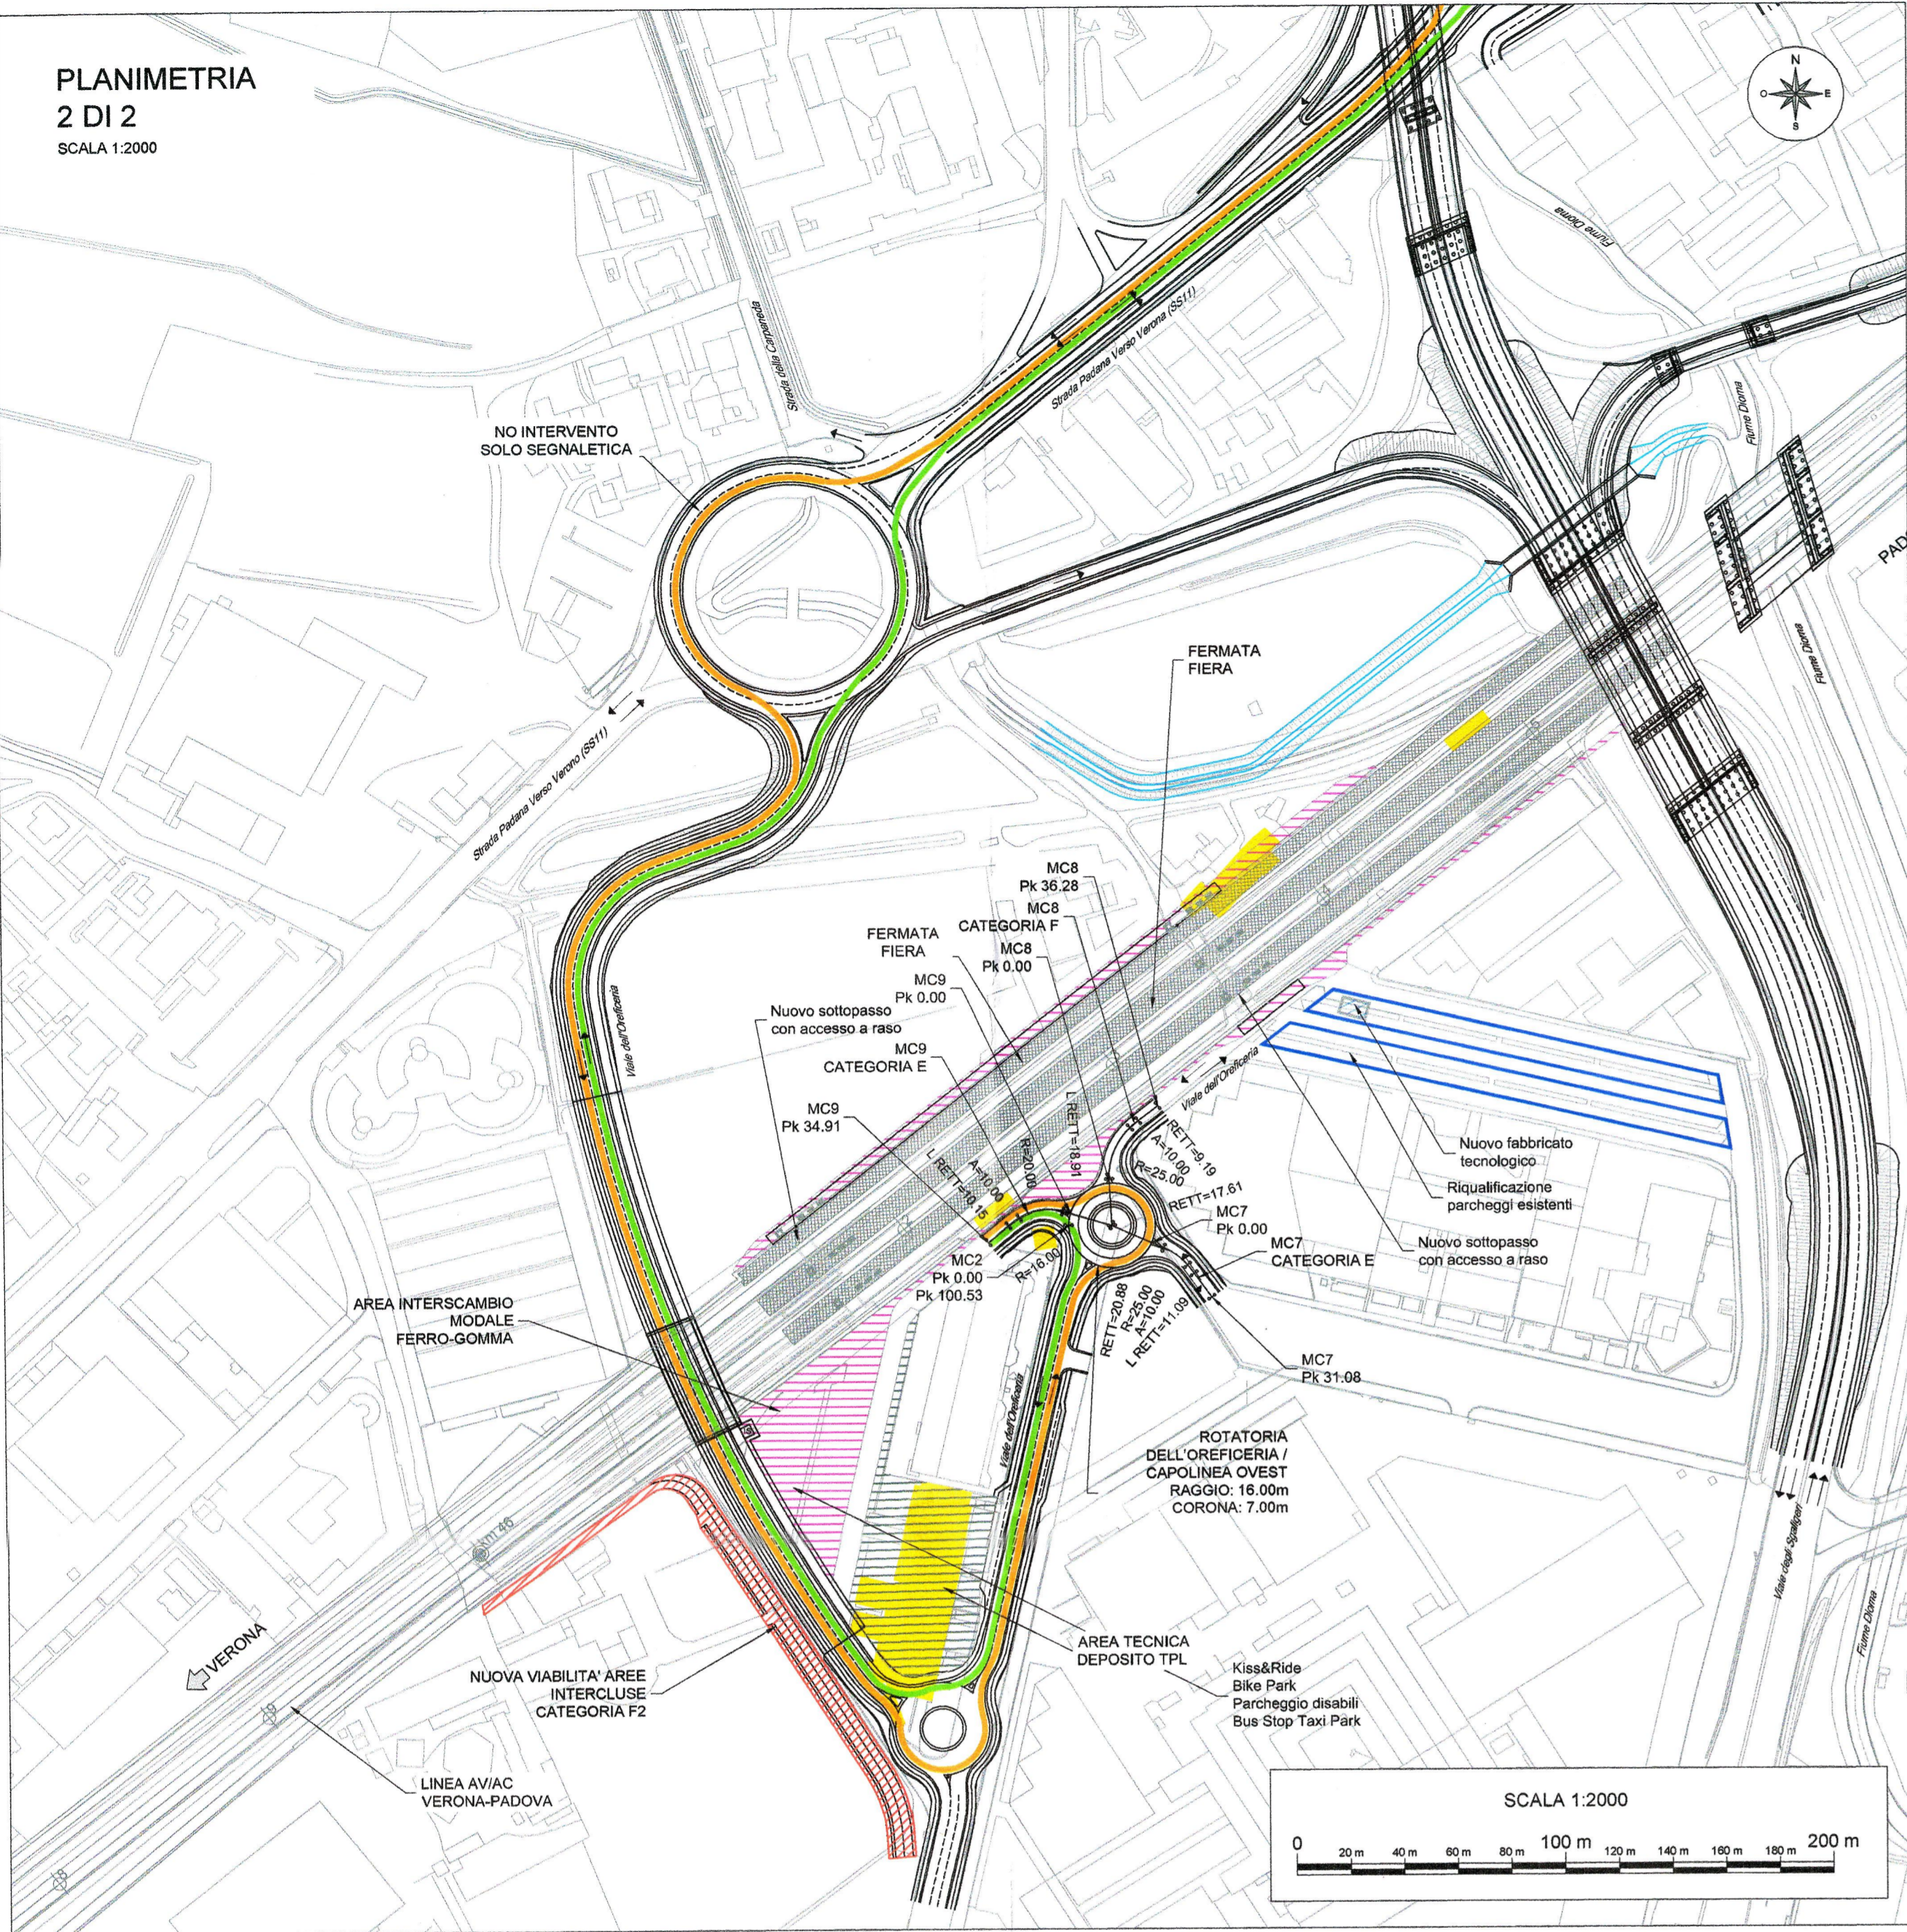


PLANIMETRIA DI INQUADRAMENTO

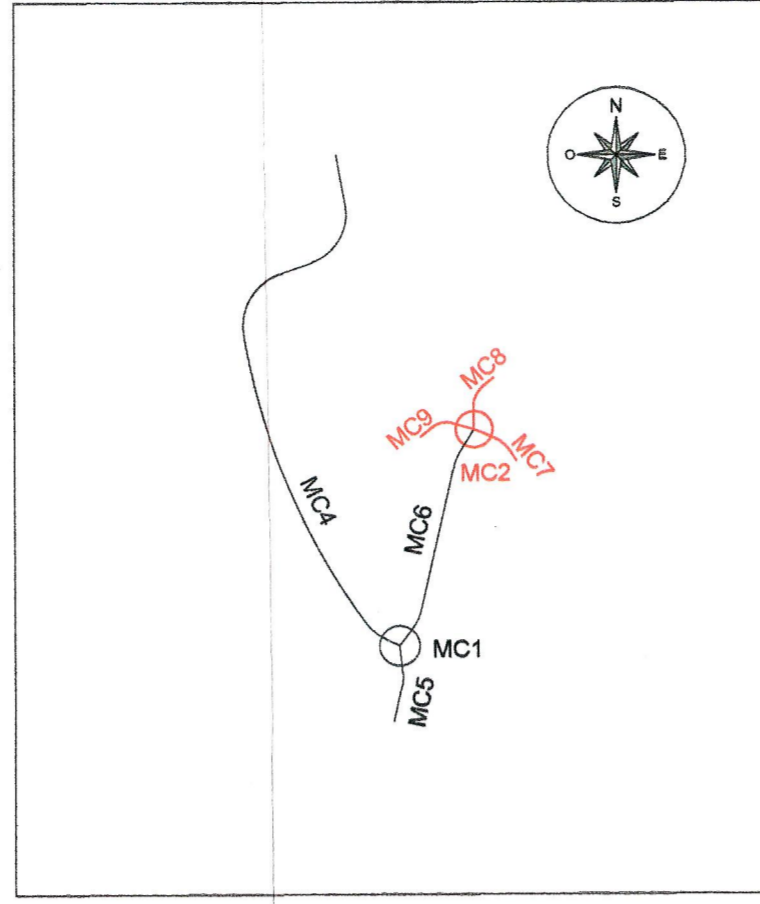


LEGENDA VIABILITA' STRADALE

- Nuova linea TPL Direzione Est
- Nuova linea TPL Direzione Ovest
- Demolizioni

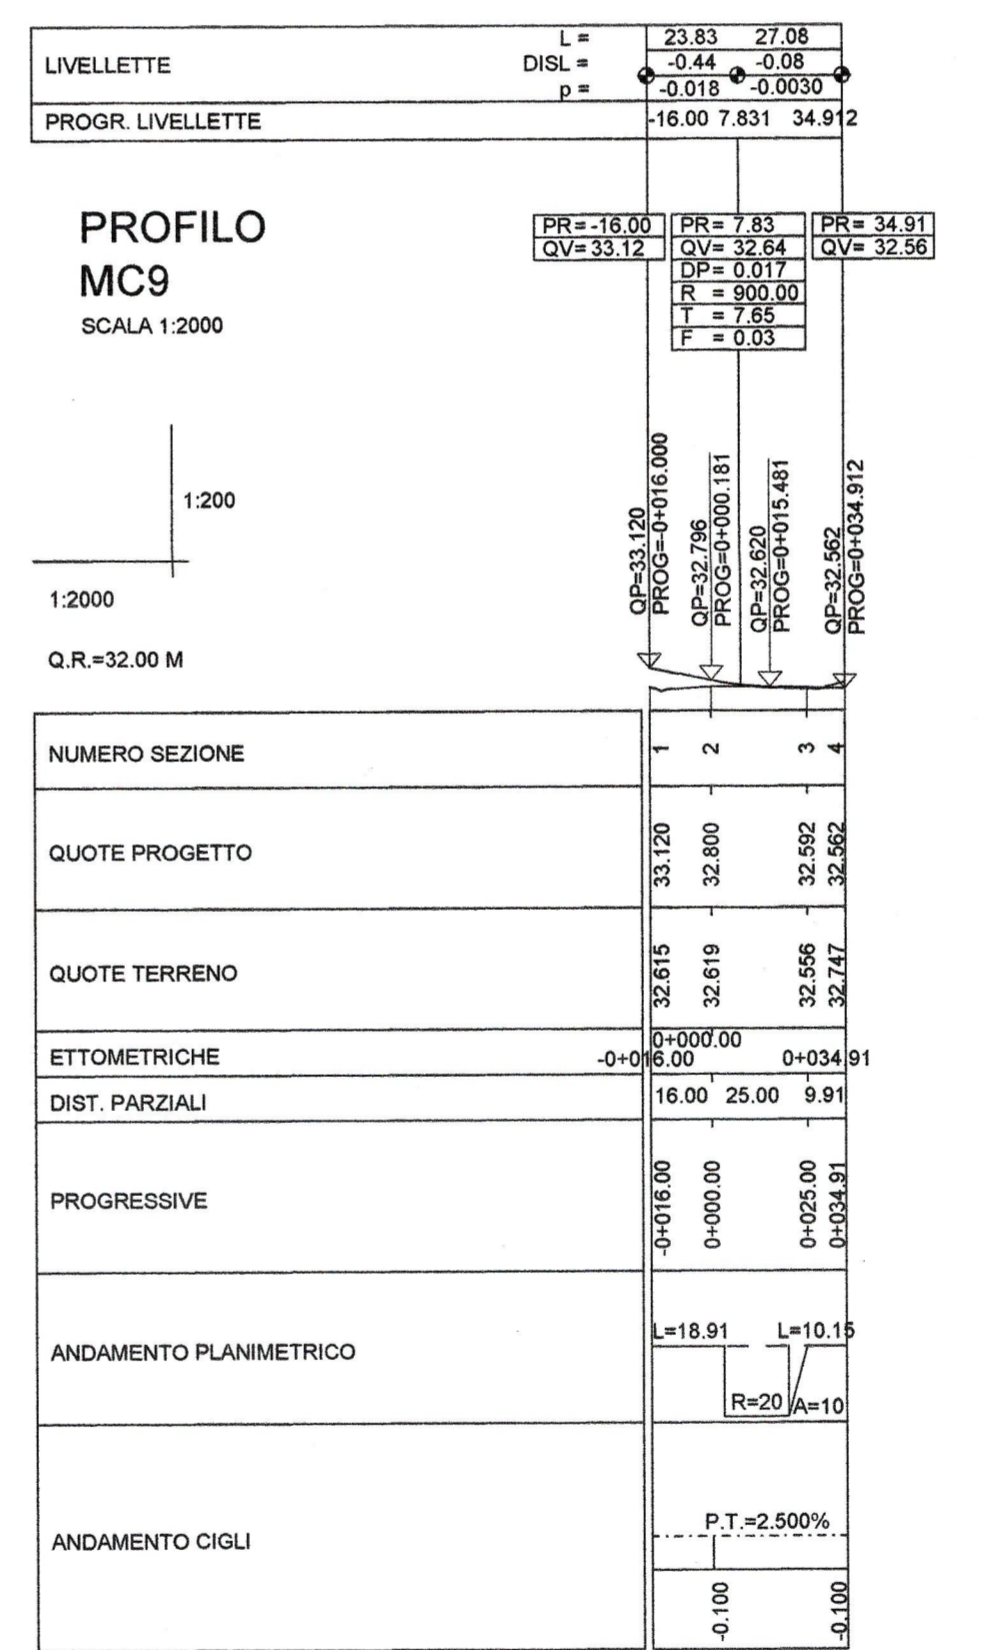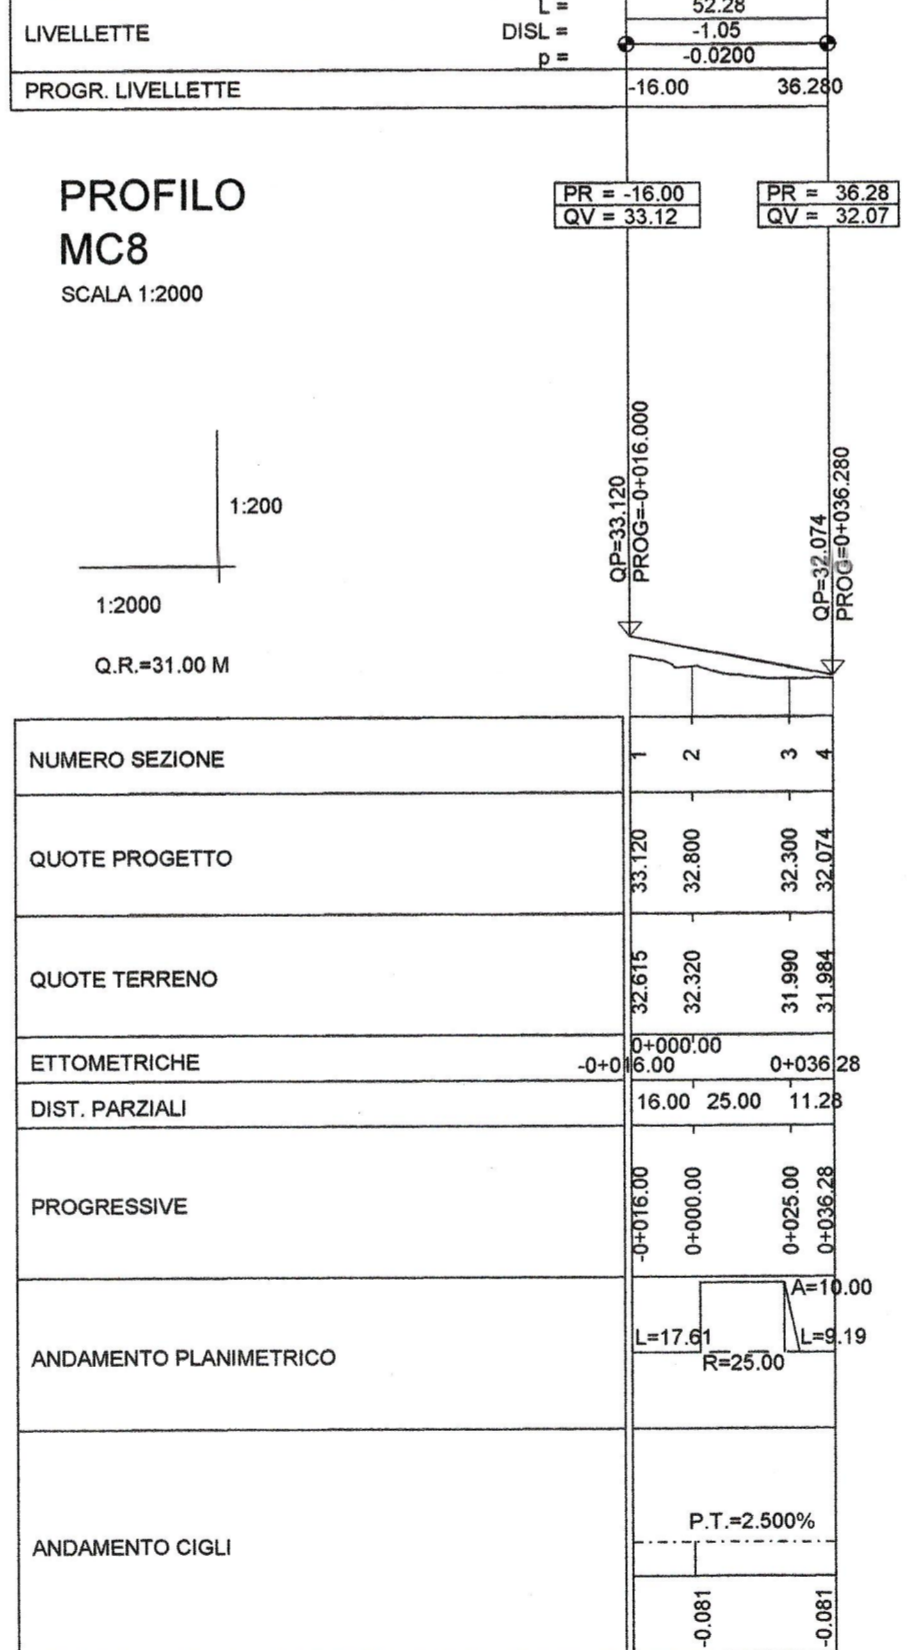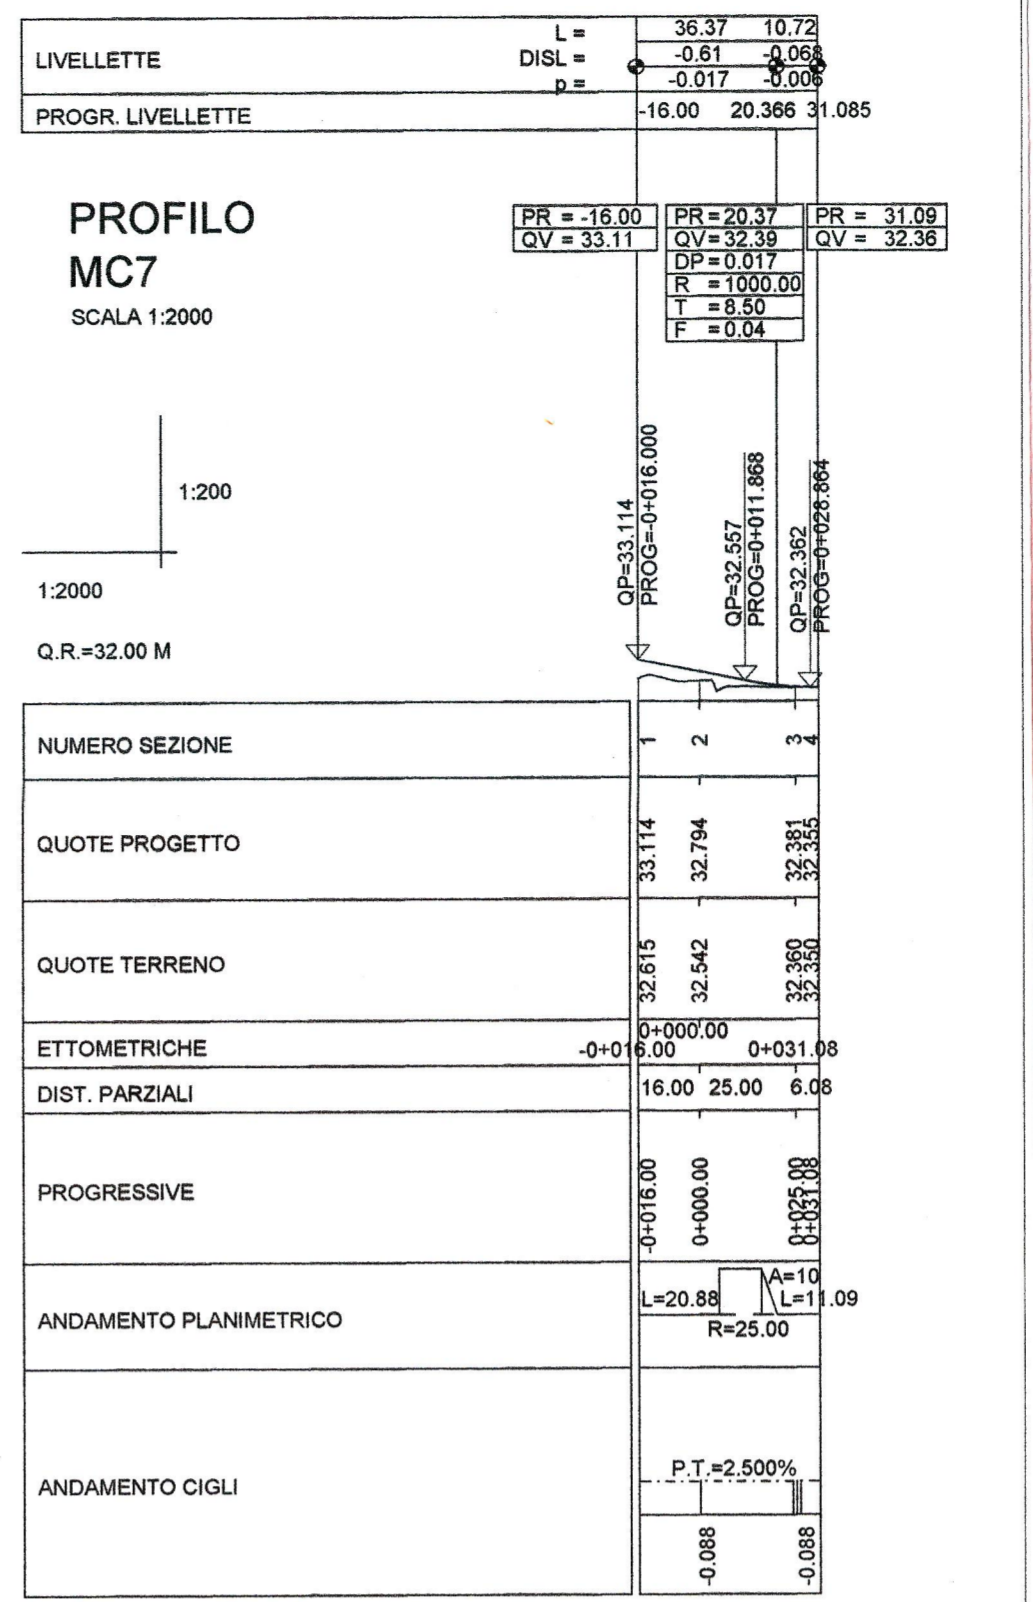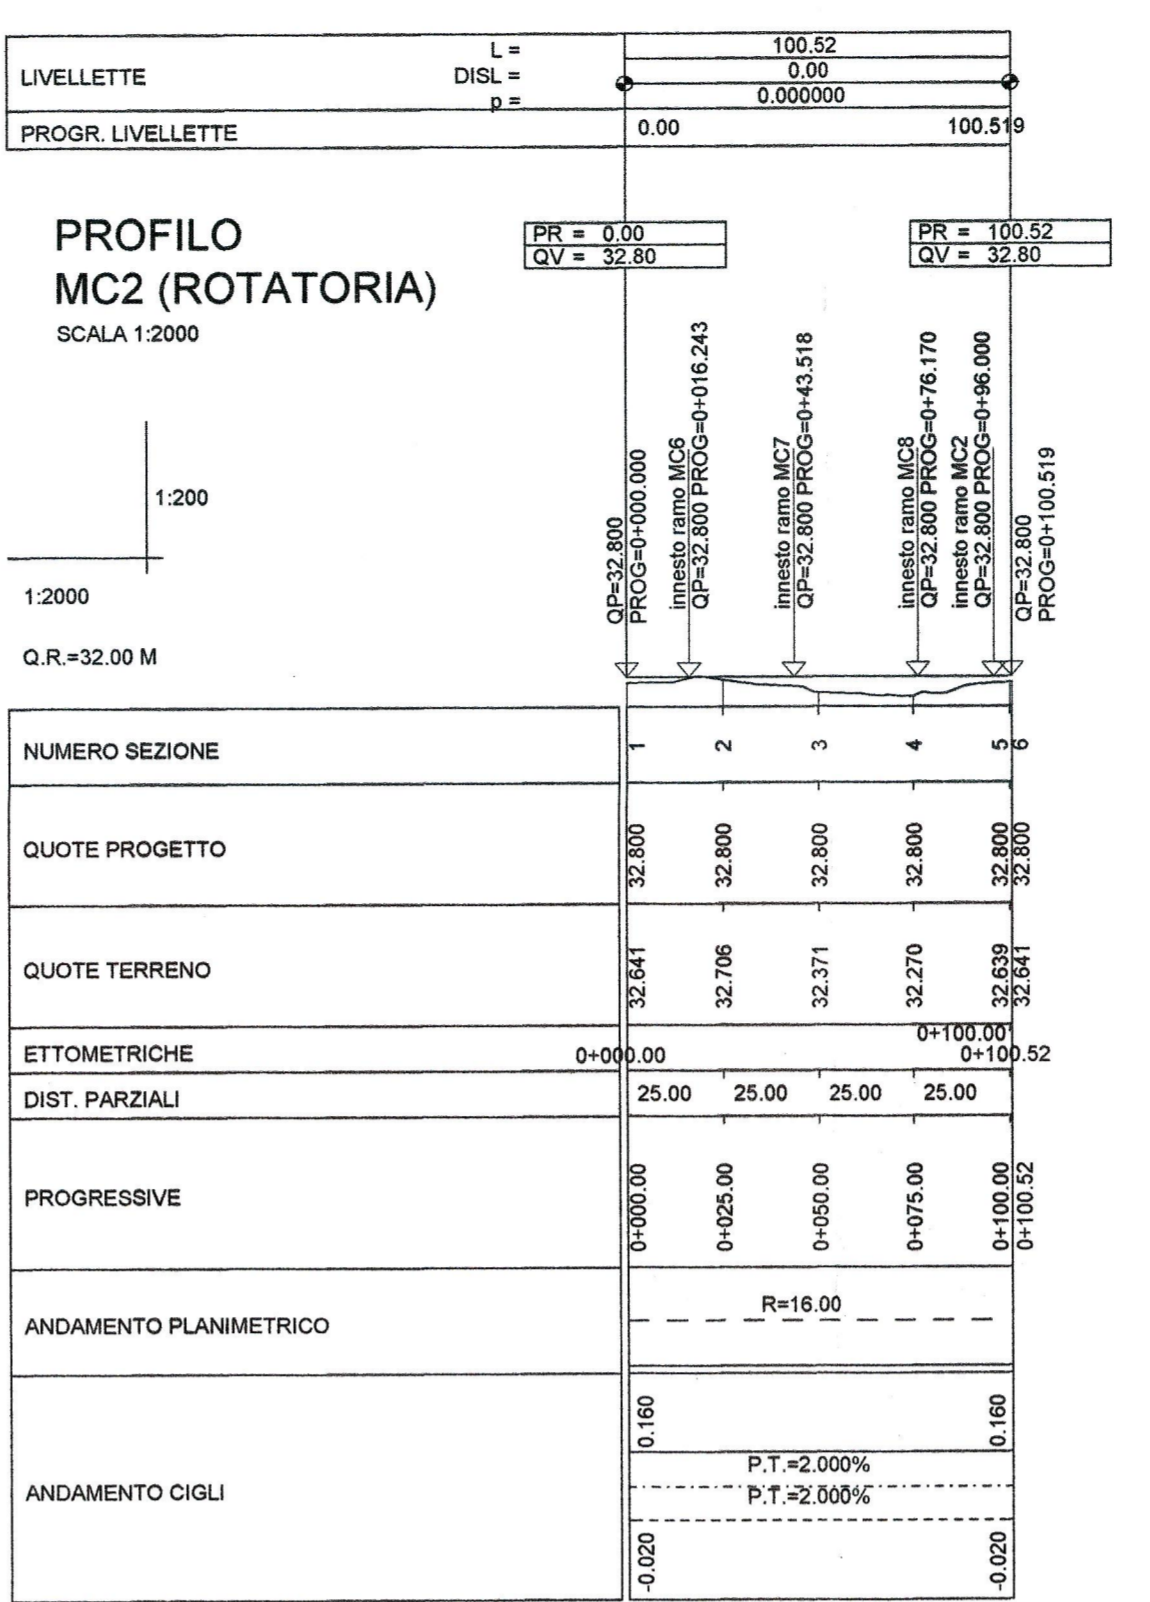


LEGENDA AREA STAZIONE


- Ingressi alla stazione
- Nuove volumetrie
- Area di interscambio modale ferro-gomma (superficiale)
- Accessibilita' parcheggio interrato Metropark
- Perimetro parcheggio interrato Metropark (livello 1)
- Area esclusiva RFI
- Aree riqualificazione urbana: spazi pubblici-verde
- Area tecnica deposito Nuova Linea TPL
- Zone Verdi
- Viabilita' autobus
- Viabilita' automobili
- Viabilita' di accesso interrato Metropark
- Viabilita' auto parcheggio FS
- Nuova viabilita' ciclabile

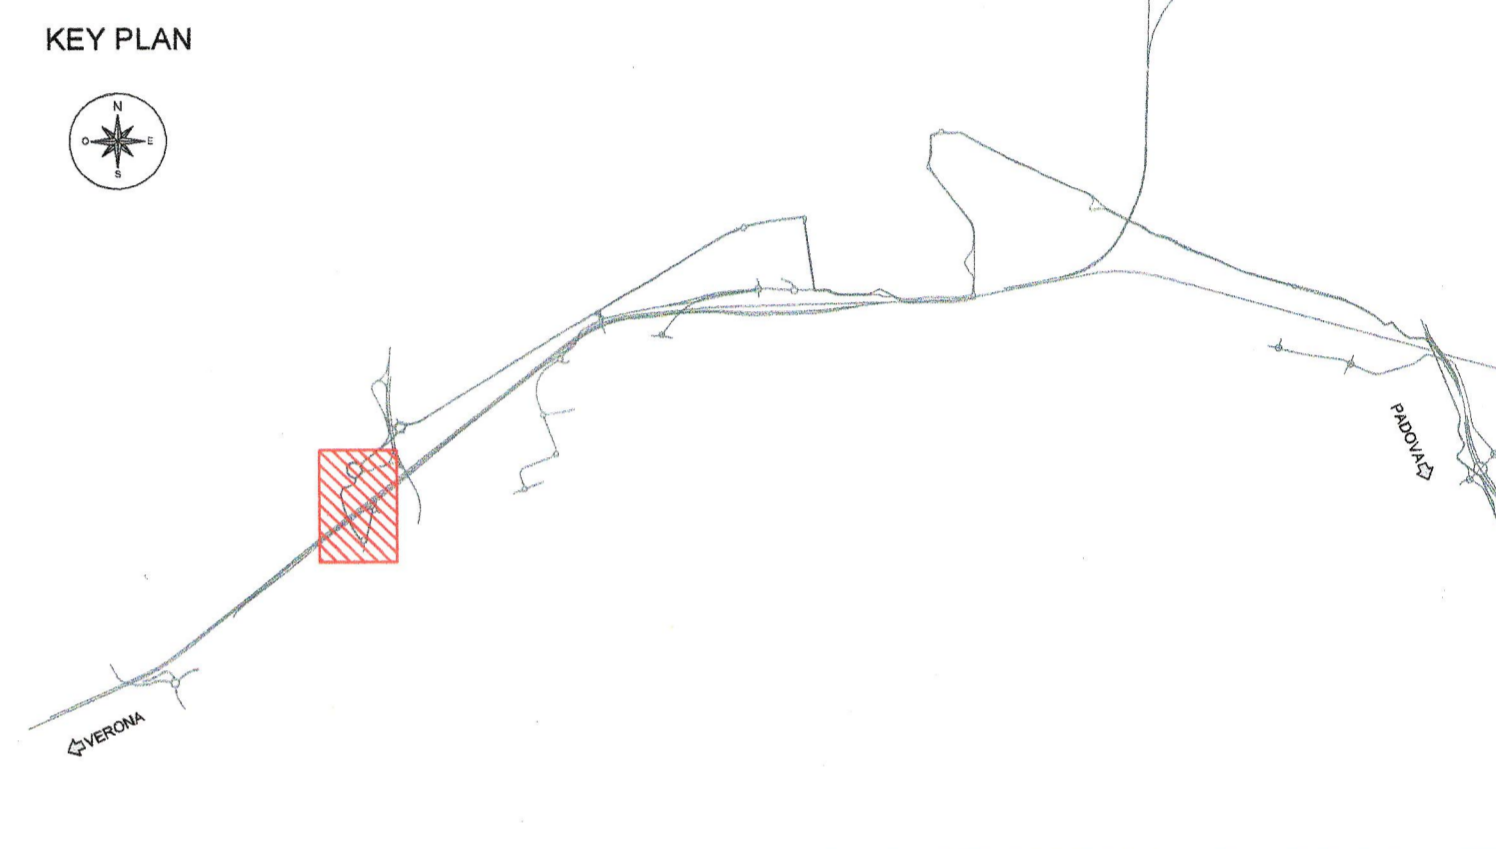


ROTATORIA DELL'OREFICERIA/CAPOLINEA OVEST (MC2)
Diametro esterno rotatoria 32.00m
SCALA 1:100

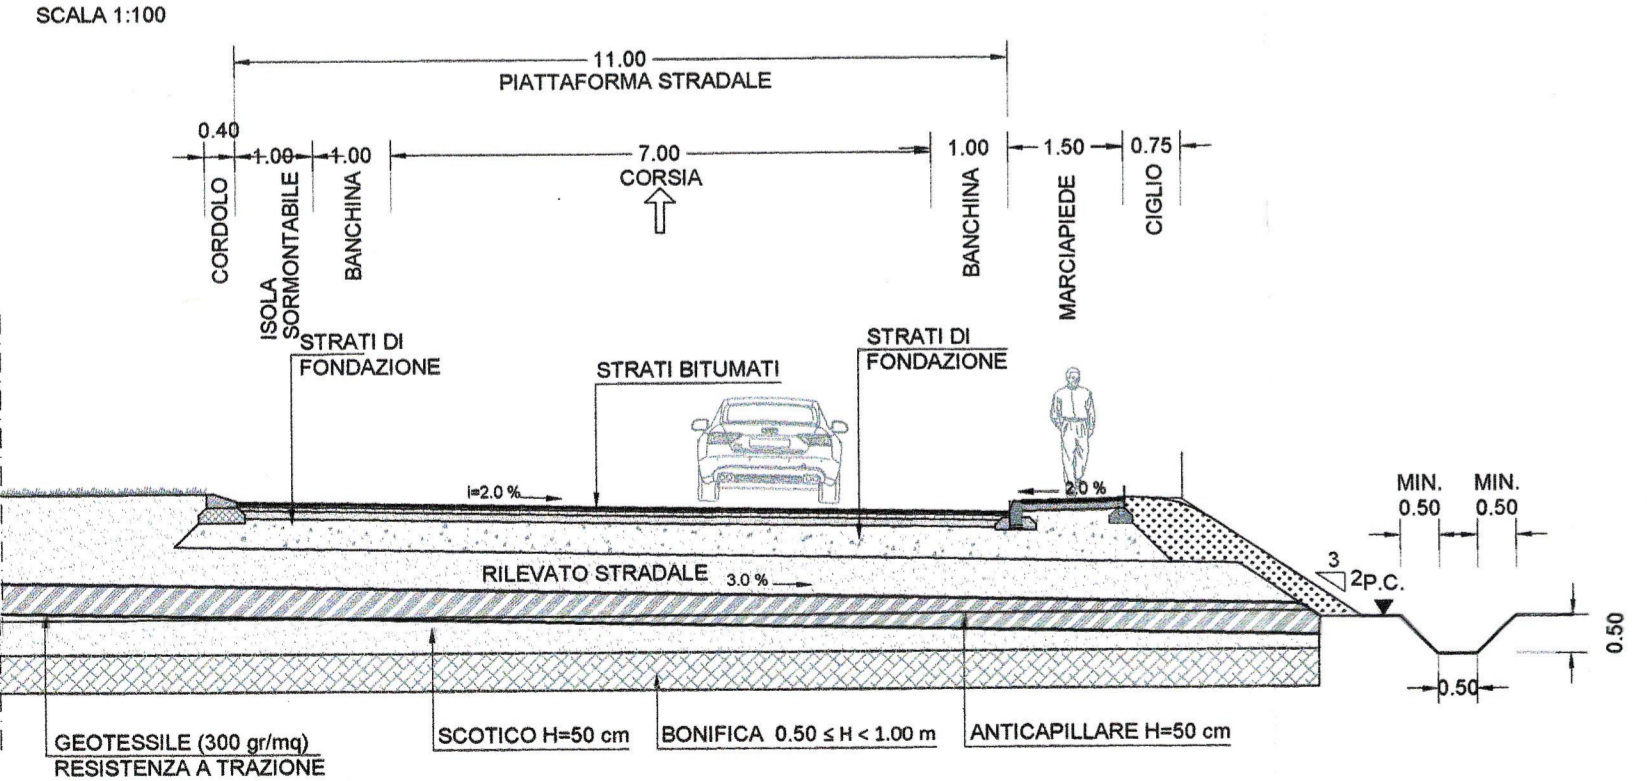


CATEGORIA E - URBANE DI QUARTIERE (CON NUOVA LINEA TPL) (MC9)
Viabilita' bidirezionale
TRINCEA
SCALA 1:100

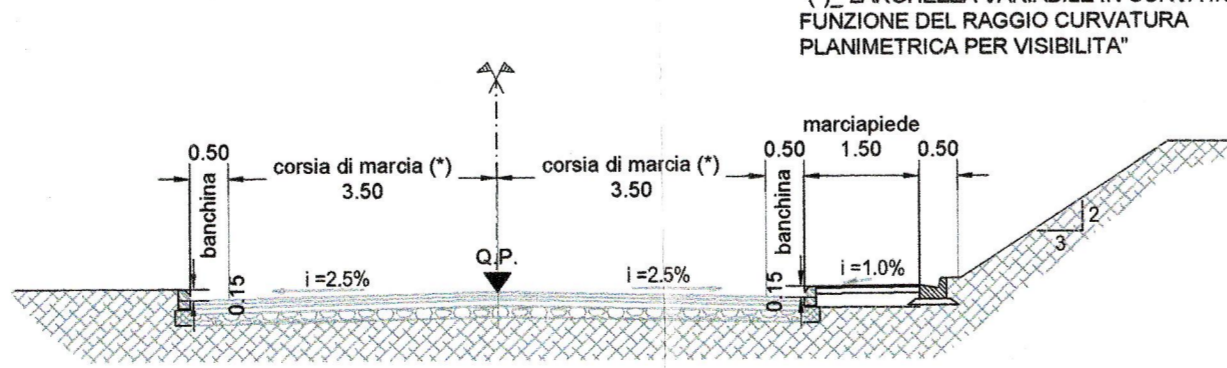

CATEGORIA E - URBANE DI QUARTIERE (MC8)
Viabilita' bidirezionale
RILEVATO
SCALA 1:100

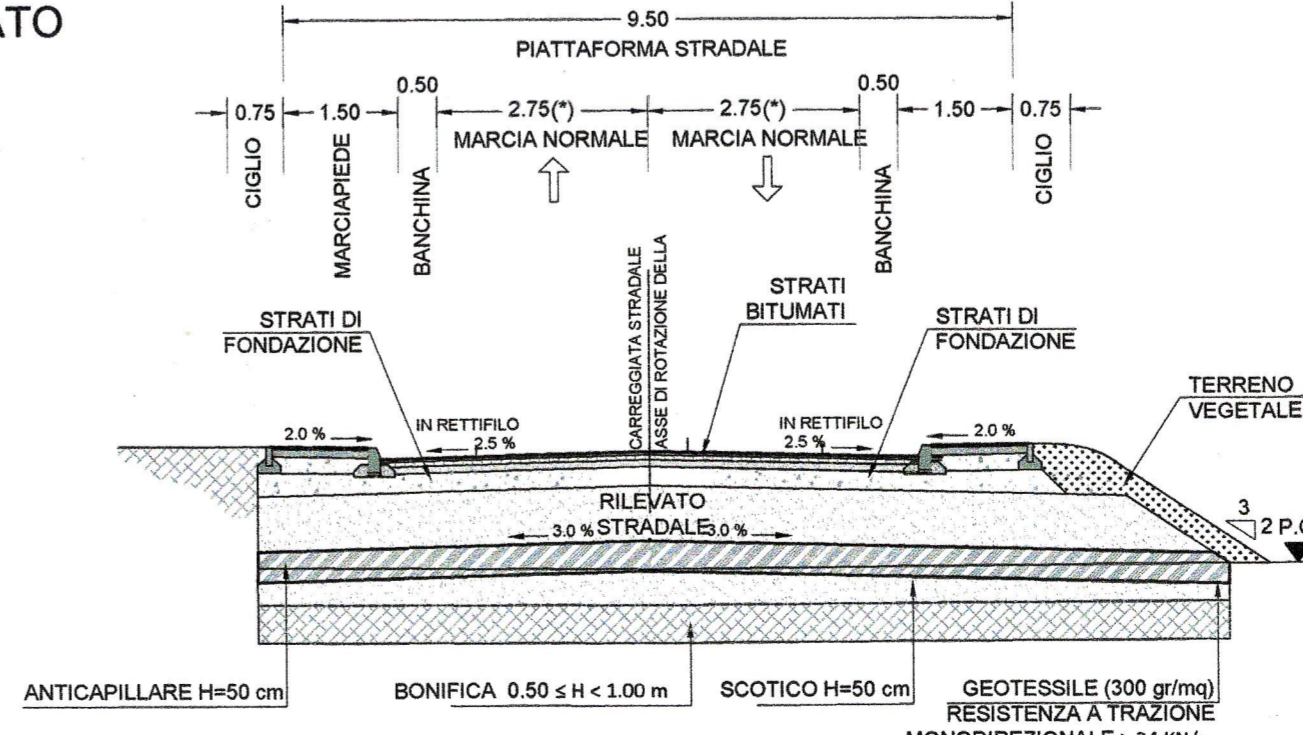

CATEGORIA E - URBANE DI QUARTIERE (MC7)
Viabilita' bidirezionale
TRINCEA
SCALA 1:100

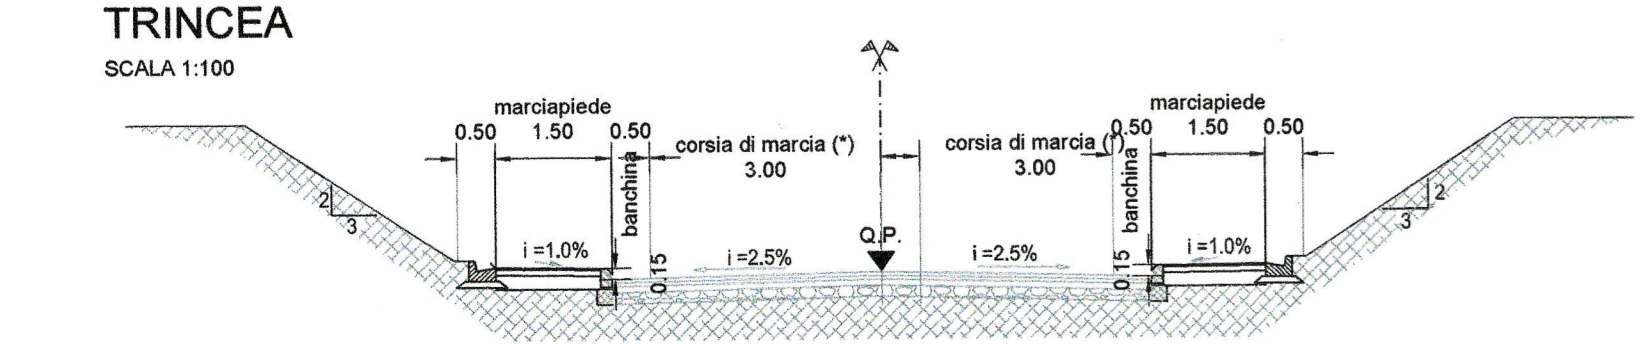

COMMITTENTE:
RFI
ARRE FERROVIARIA ITALIANA
GRUPPO FERROVIE DELLO STATO ITALIANE

PROGETTAZIONE:
ITALFERR
GRUPPO FERROVIE DELLO STATO ITALIANE

INFRASTRUTTURE FERROVIARIE STRATEGICHE DEFINITE DALLA LEGGE OBIETTIVO N.443/01

U.O. INFRASTRUTTURE CENTRO
PROGETTO PRELIMINARE
LINEA AVIAC VERONA - PADOVA
LOTTO FUNZIONALE II
ATTRAVERSAMENTO DI VICENZA
PROGETTO VIABILITA' STRADALE
NV02 Viale dell'Oreficeria, NV03 Rotatoria dell'Oreficeria/Capolinea Ovest
Planimetria di progetto, profili e sezioni tipo - Tav 2 di 2

SCALA:
varie

COMMESSA LOTTO FASE ENTE TIPO DOC. OPERA/DISCIPLINA PROGR. REV.
IN01 00 R 11 PZ NV02/00 002 A

Rev.	Descrizione	Redatto	Data	Verificato	Data	Approvato	Data	Autorizzato Data
A	EMMISSIONE ESECUTIVA	F. Forlani	Giugno 2017	M. Veronesi	Giugno 2017	B. Biondi	Giugno 2017	F. Forlani Giugno 2017