

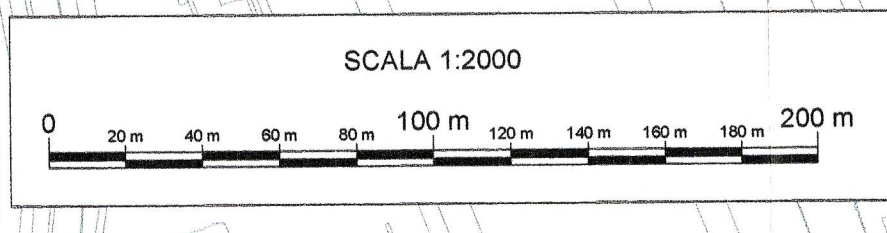


PLANIMETRIA  
4 DI 5  
SCALA 1:2000

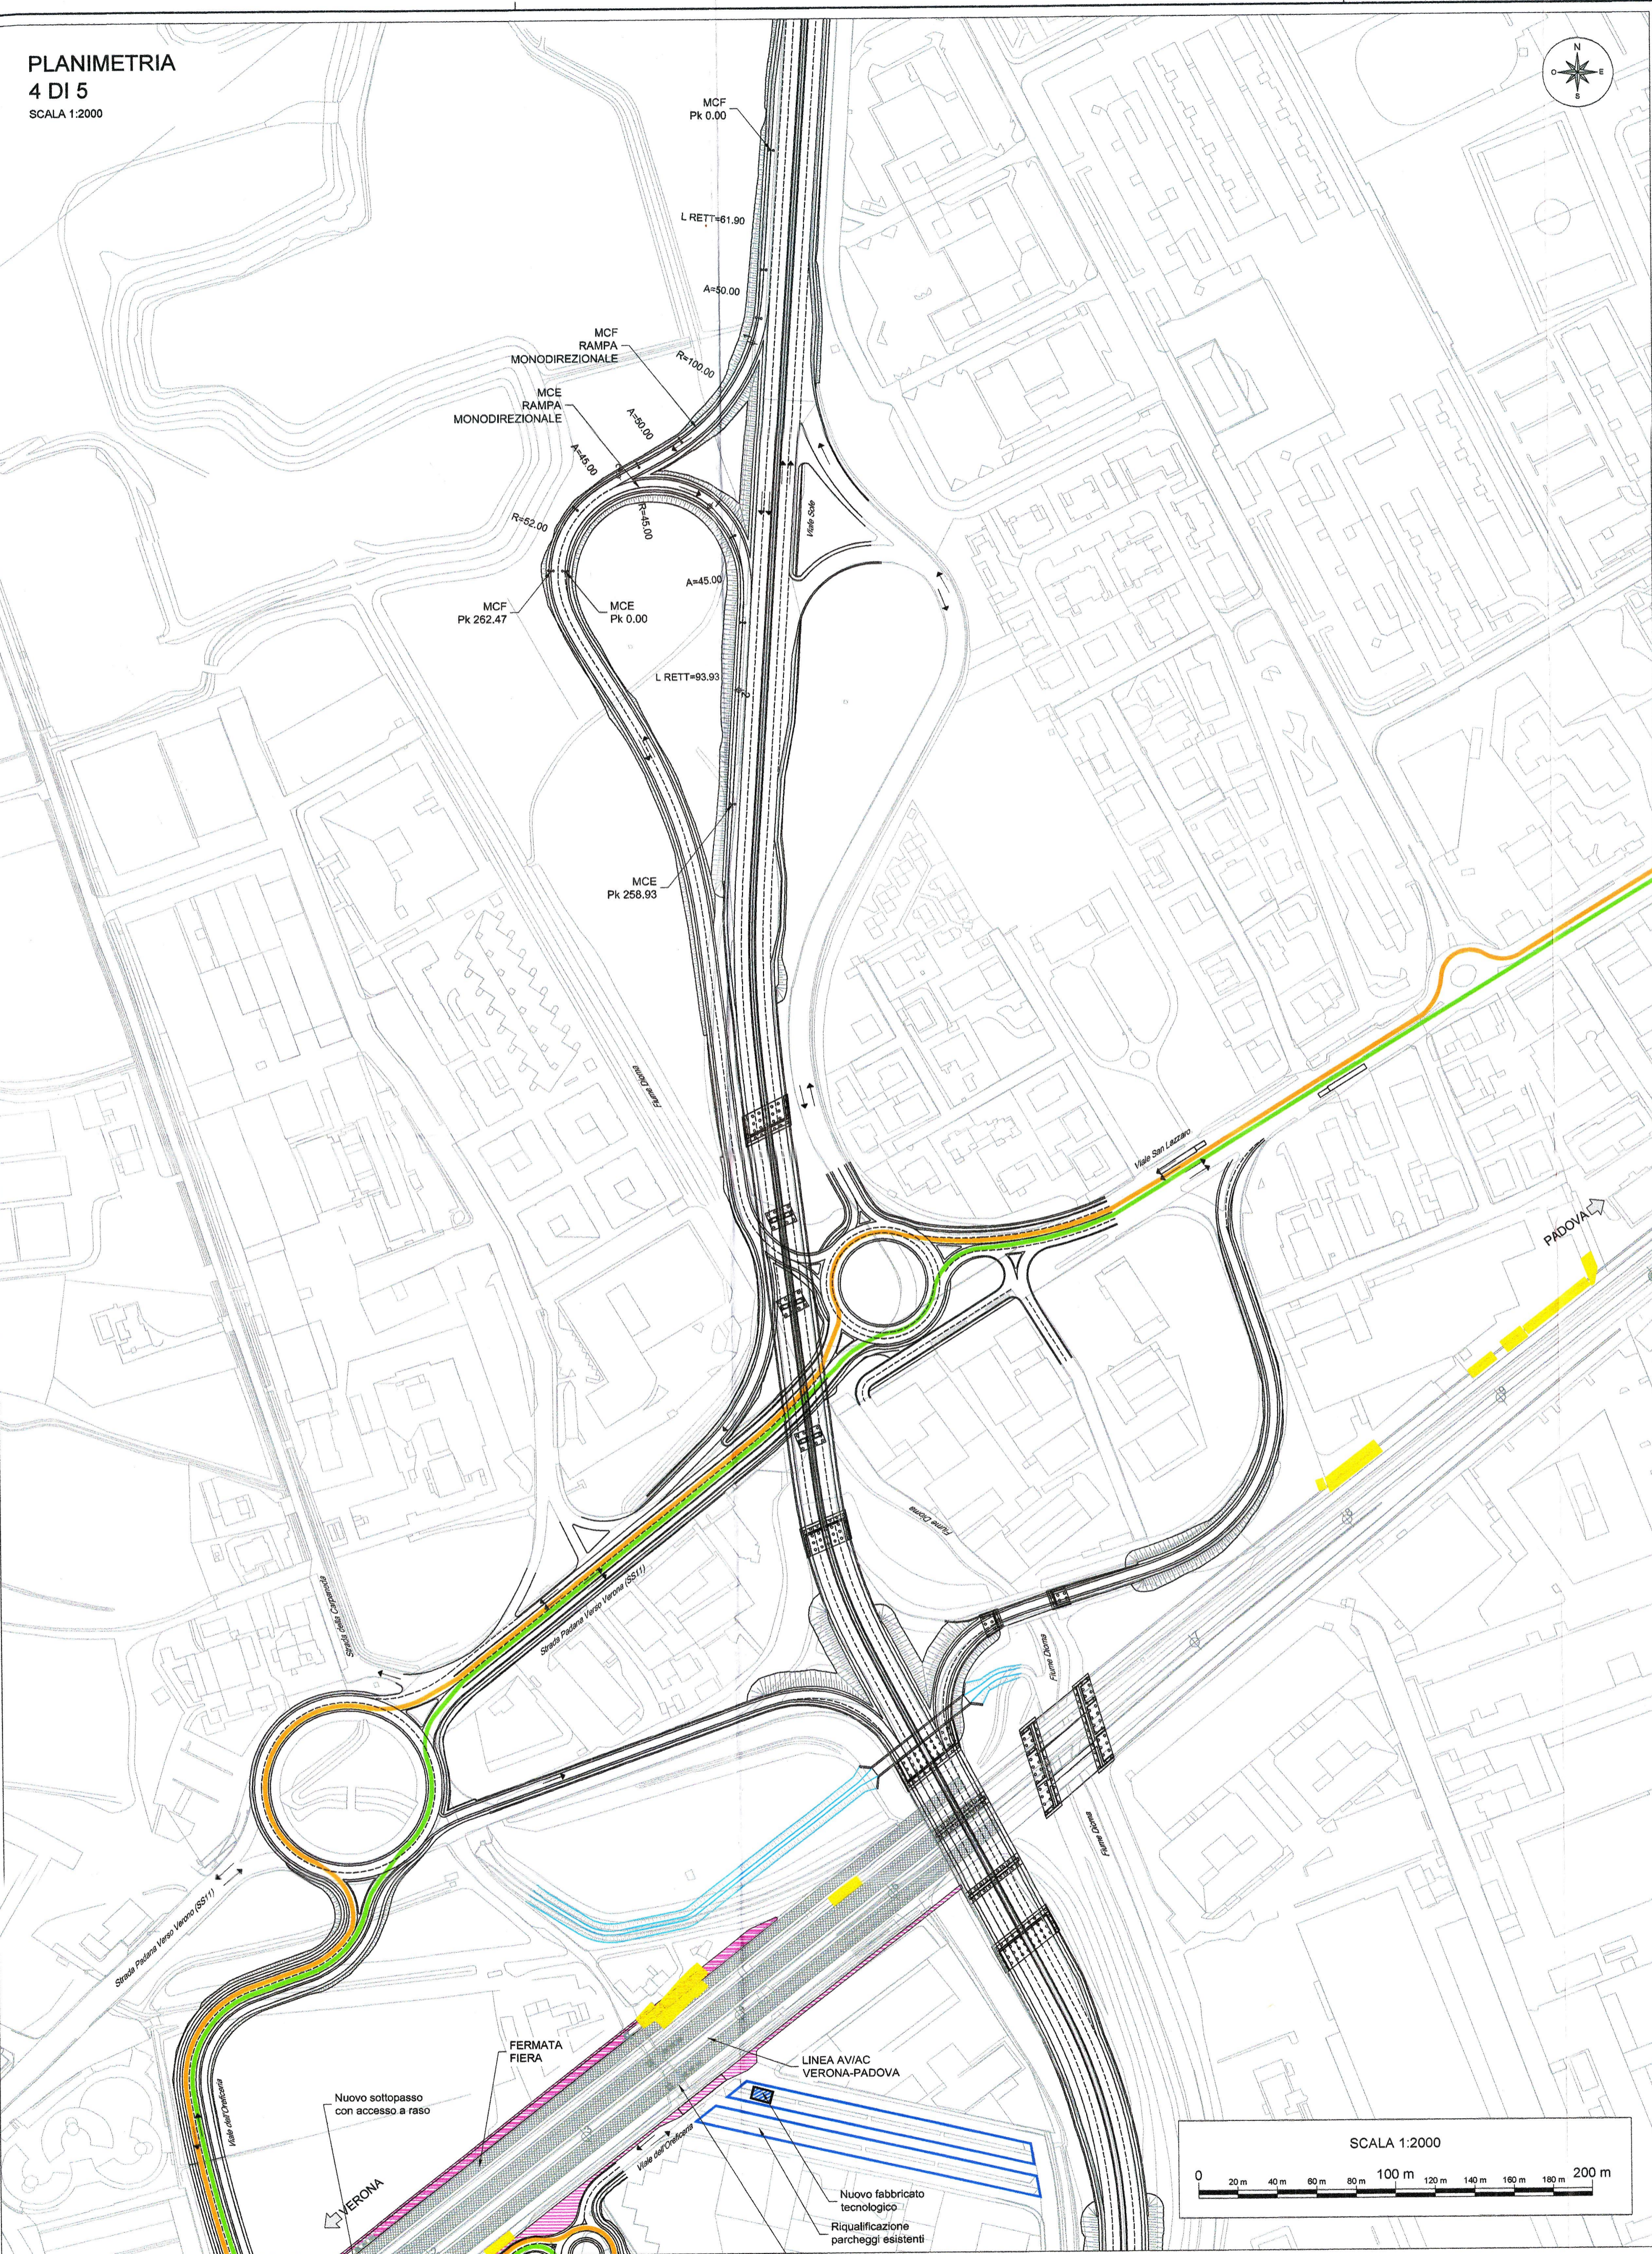


- LEGENDA VIABILITA' STRADALE**
- Nuova linea TPL Direzione Est
  - Nuova linea TPL Direzione Ovest
  - Demolizioni

**PROFILO MCE**  
SCALA 1:2000

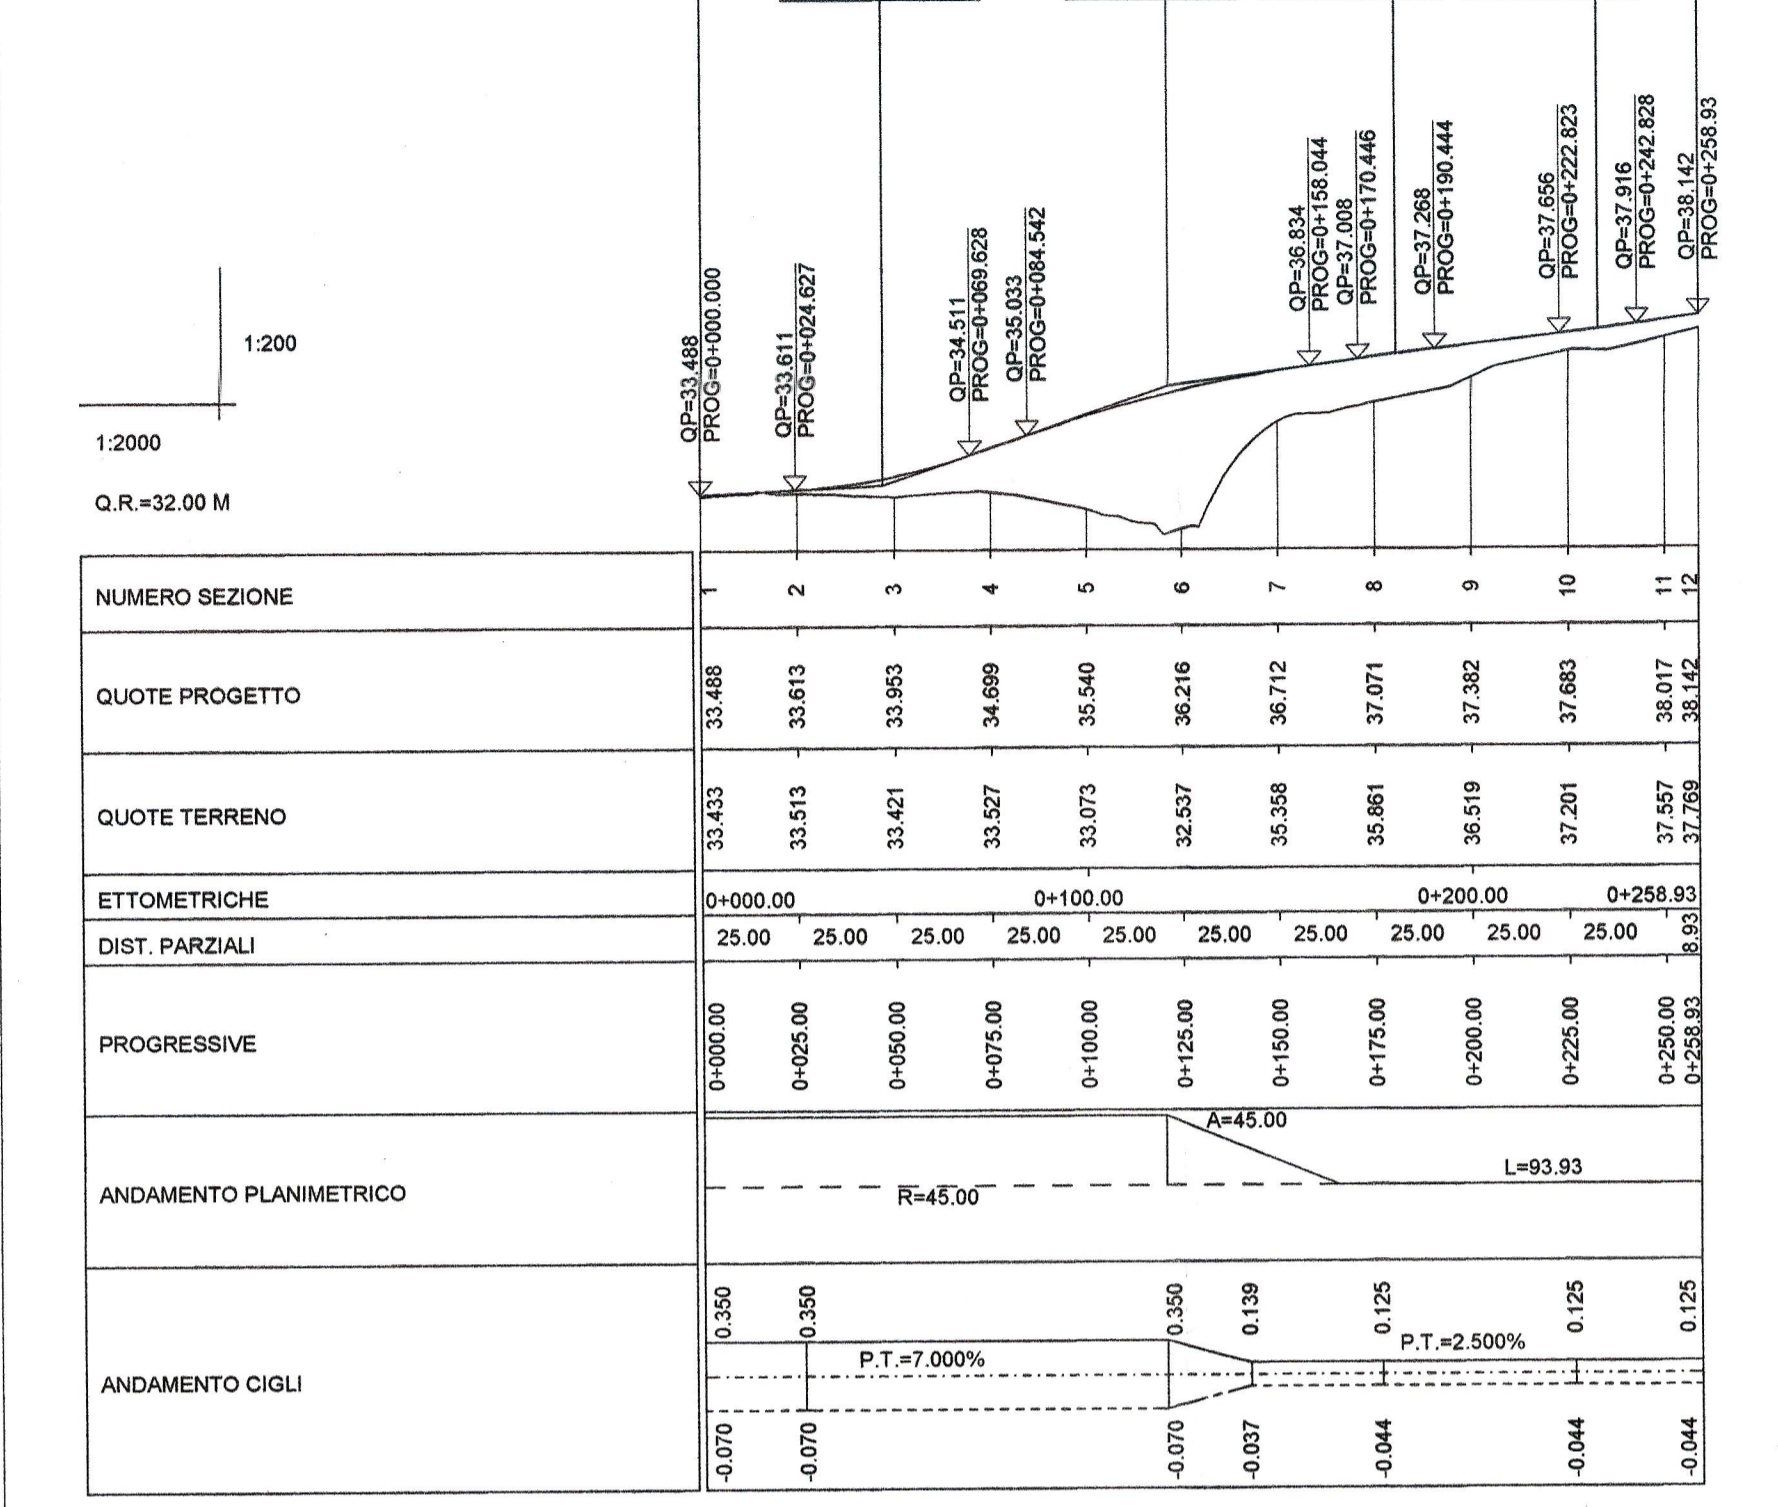


**PROFILO MCF**  
SCALA 1:2000

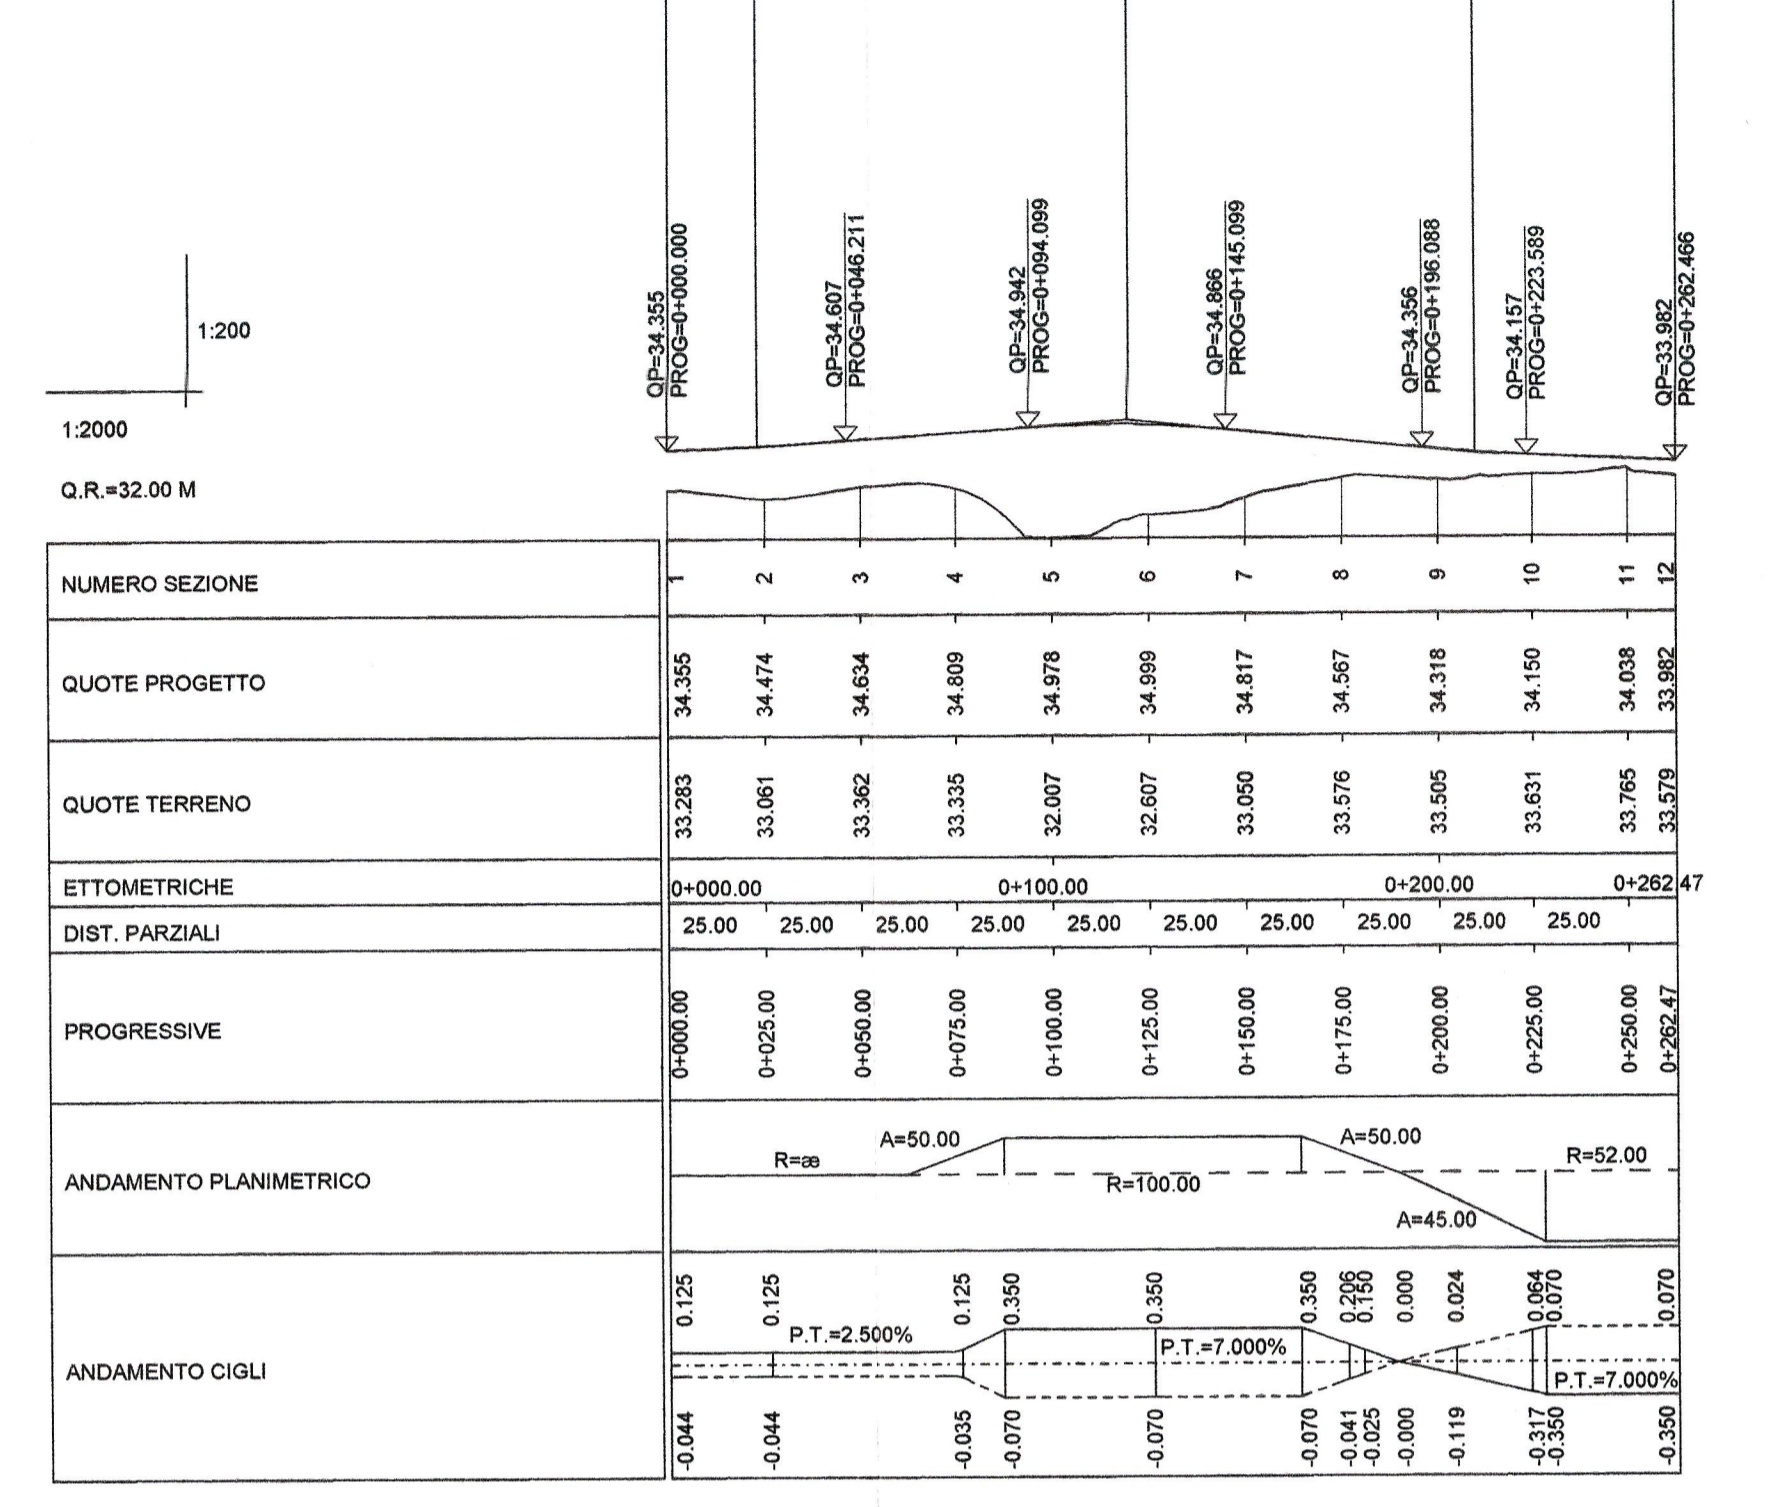


- LEGENDA AREA STAZIONE**
- Ingressi alla stazione
  - Viabilità' autobus
  - Viabilità' automobili
  - Viabilità' di accesso interrato Metropark
  - Viabilità' auto parcheggio FS
  - Nuova viabilità' ciclabile
  - Nuove volumetrie
  - Area di interscambio modale ferro-gomma (superficiale)
  - Accessibilità' parcheggio interrato Metropark
  - Perimetro parcheggio interrato Metropark (livello1)
  - Area esclusiva RFI
  - Aree riqualificazione urbana: spazi pubblici-verde
  - Area tecnica deposito Nuova Linea TPL
  - Zone Verdi


KEY PLAN

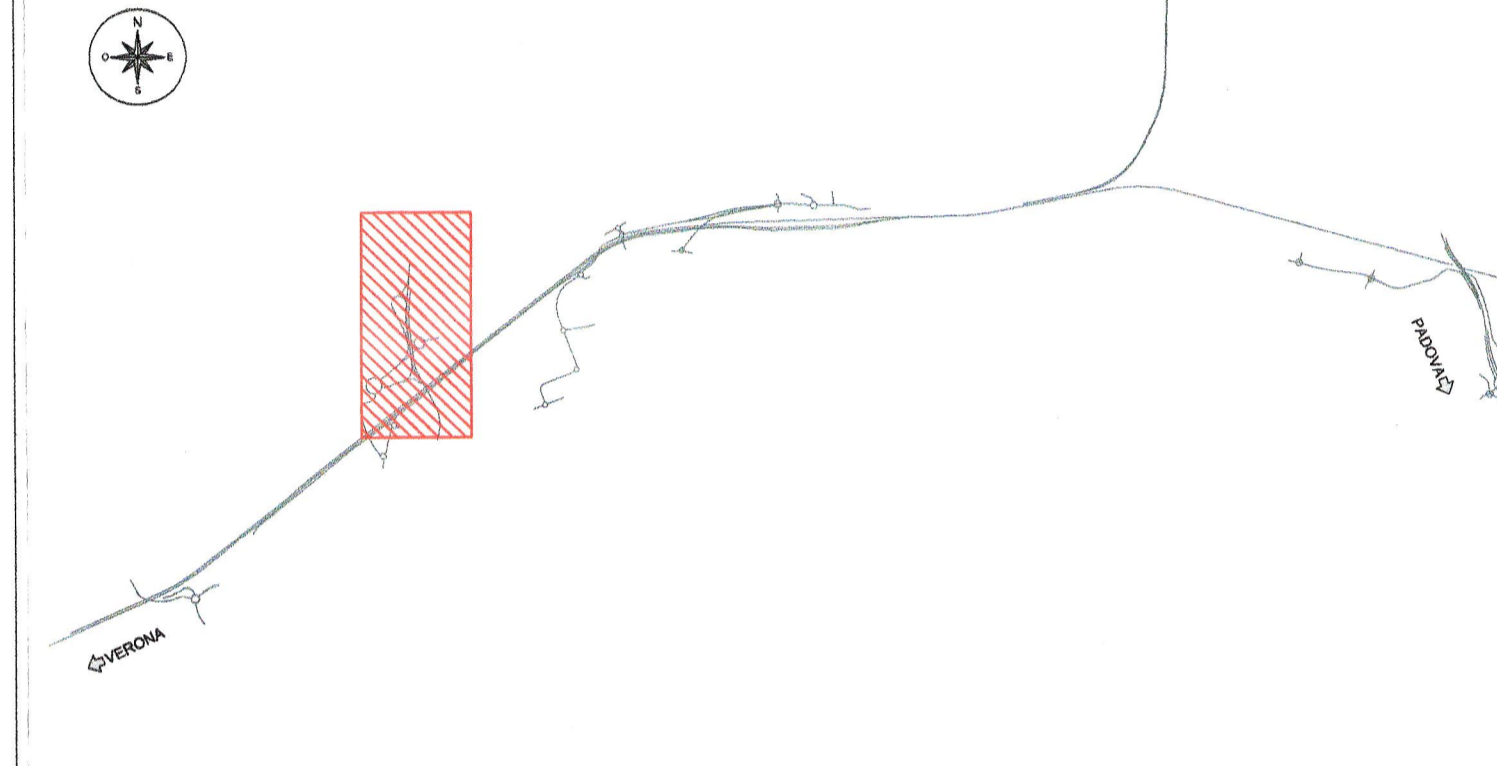


**SEZIONE TIPOLOGICA SU RAMPA MONODIREZIONALE (MCE)**  
Ambito Extraurbano  
SCALA 1:100

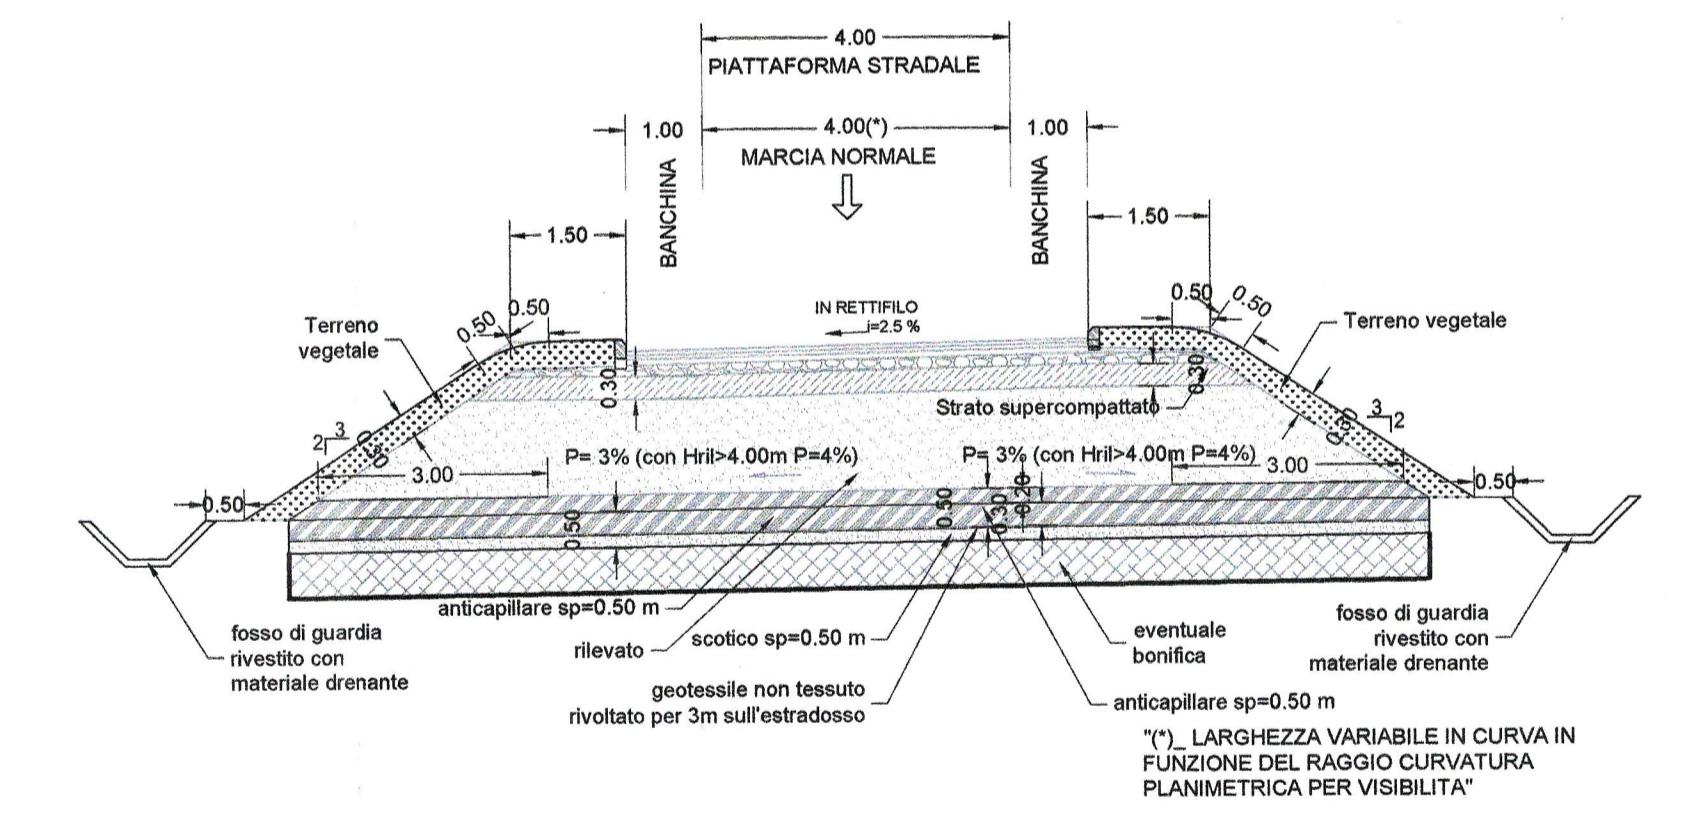

**SEZIONE TIPOLOGICA SU RAMPA MONODIREZIONALE (MCF)**  
Ambito Extraurbano  
SCALA 1:100

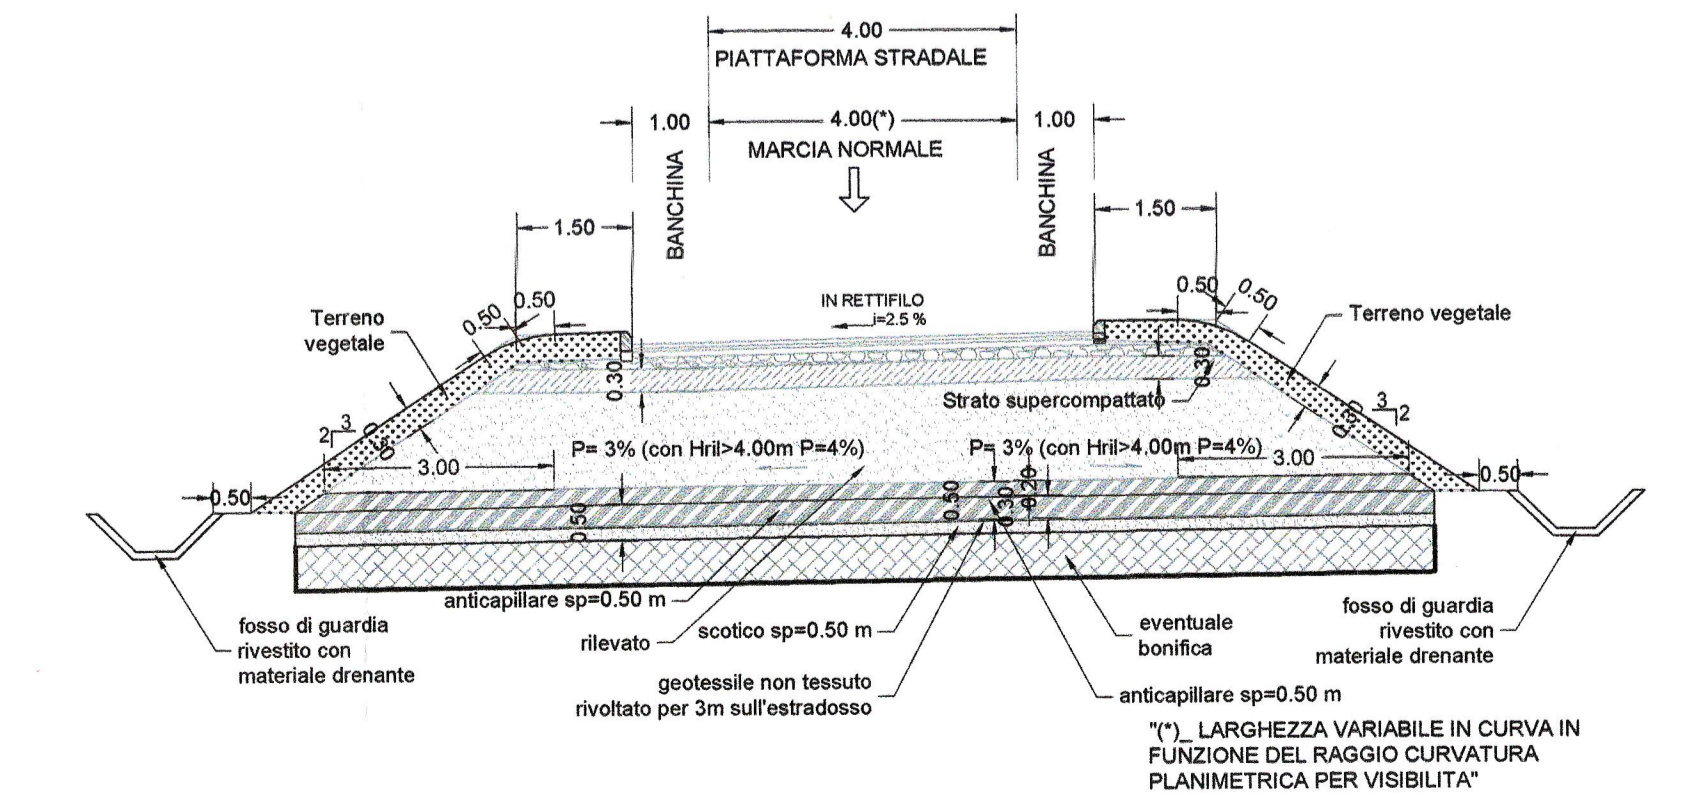

PLANIMETRIA DI INQUADRAMENTO

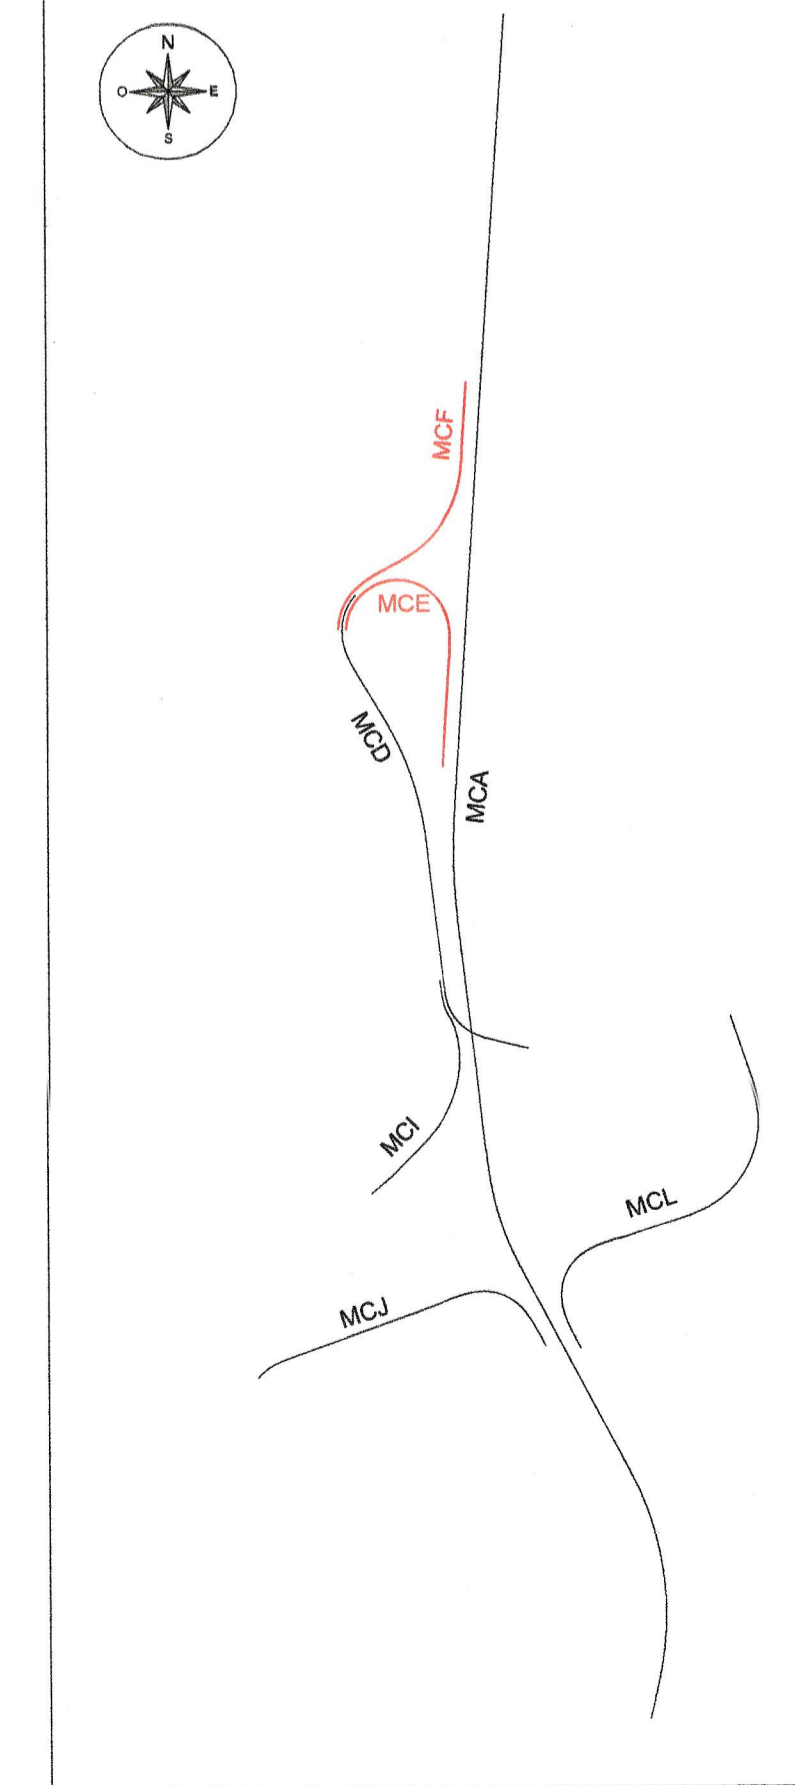

COMMITTEE: **RFI** RETE FERROVIARIA ITALIANA GRUPPO FERROVIE DELLO STATO ITALIANE

PROGETTAZIONE: **ITALFERR** GRUPPO FERROVIE DELLO STATO ITALIANE

**INFRASTRUTTURE FERROVIARIE STRATEGICHE DEFINITE DALLA LEGGE OBIETTIVO N.443/01**

U.O. INFRASTRUTTURE CENTRO

**PROGETTO PRELIMINARE**

**LINEA AVIAC VERONA - PADOVA**  
**LOTTO FUNZIONALE II**  
**ATTRaversAMENTO DI VICENZA**

**PROGETTO VIABILITA' STRADALE**  
NV05 Via degli Scaligeri \ Viale del Sole  
Planimetria di progetto, profili e sezioni tipo - Tav 4 di 5

SCALA: varie

Rev.	Descrizione	Redatto	Data	Verificato	Data	Approvato	Data	Autore	Data
A	EMESIONE ESECUTIVA	F. Ferrari	Giugno 2017	M. L...	Giugno 2017	S. Smith	Giugno 2017		

File: INDICOR11PZNV0500004A n. Elab.: