
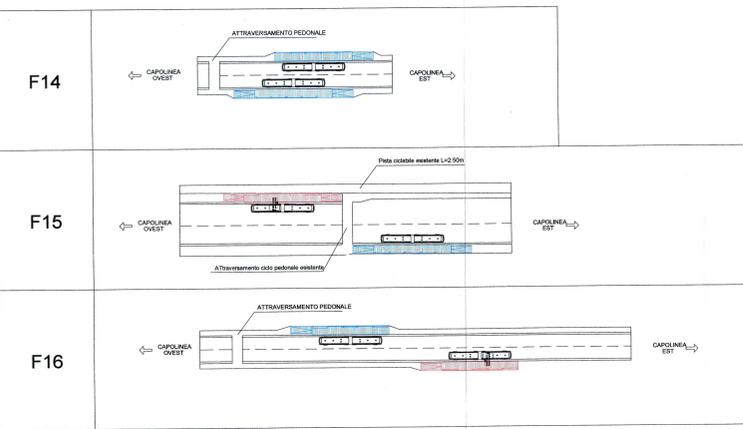


PLANIMETRIA

SCALA 1:2000

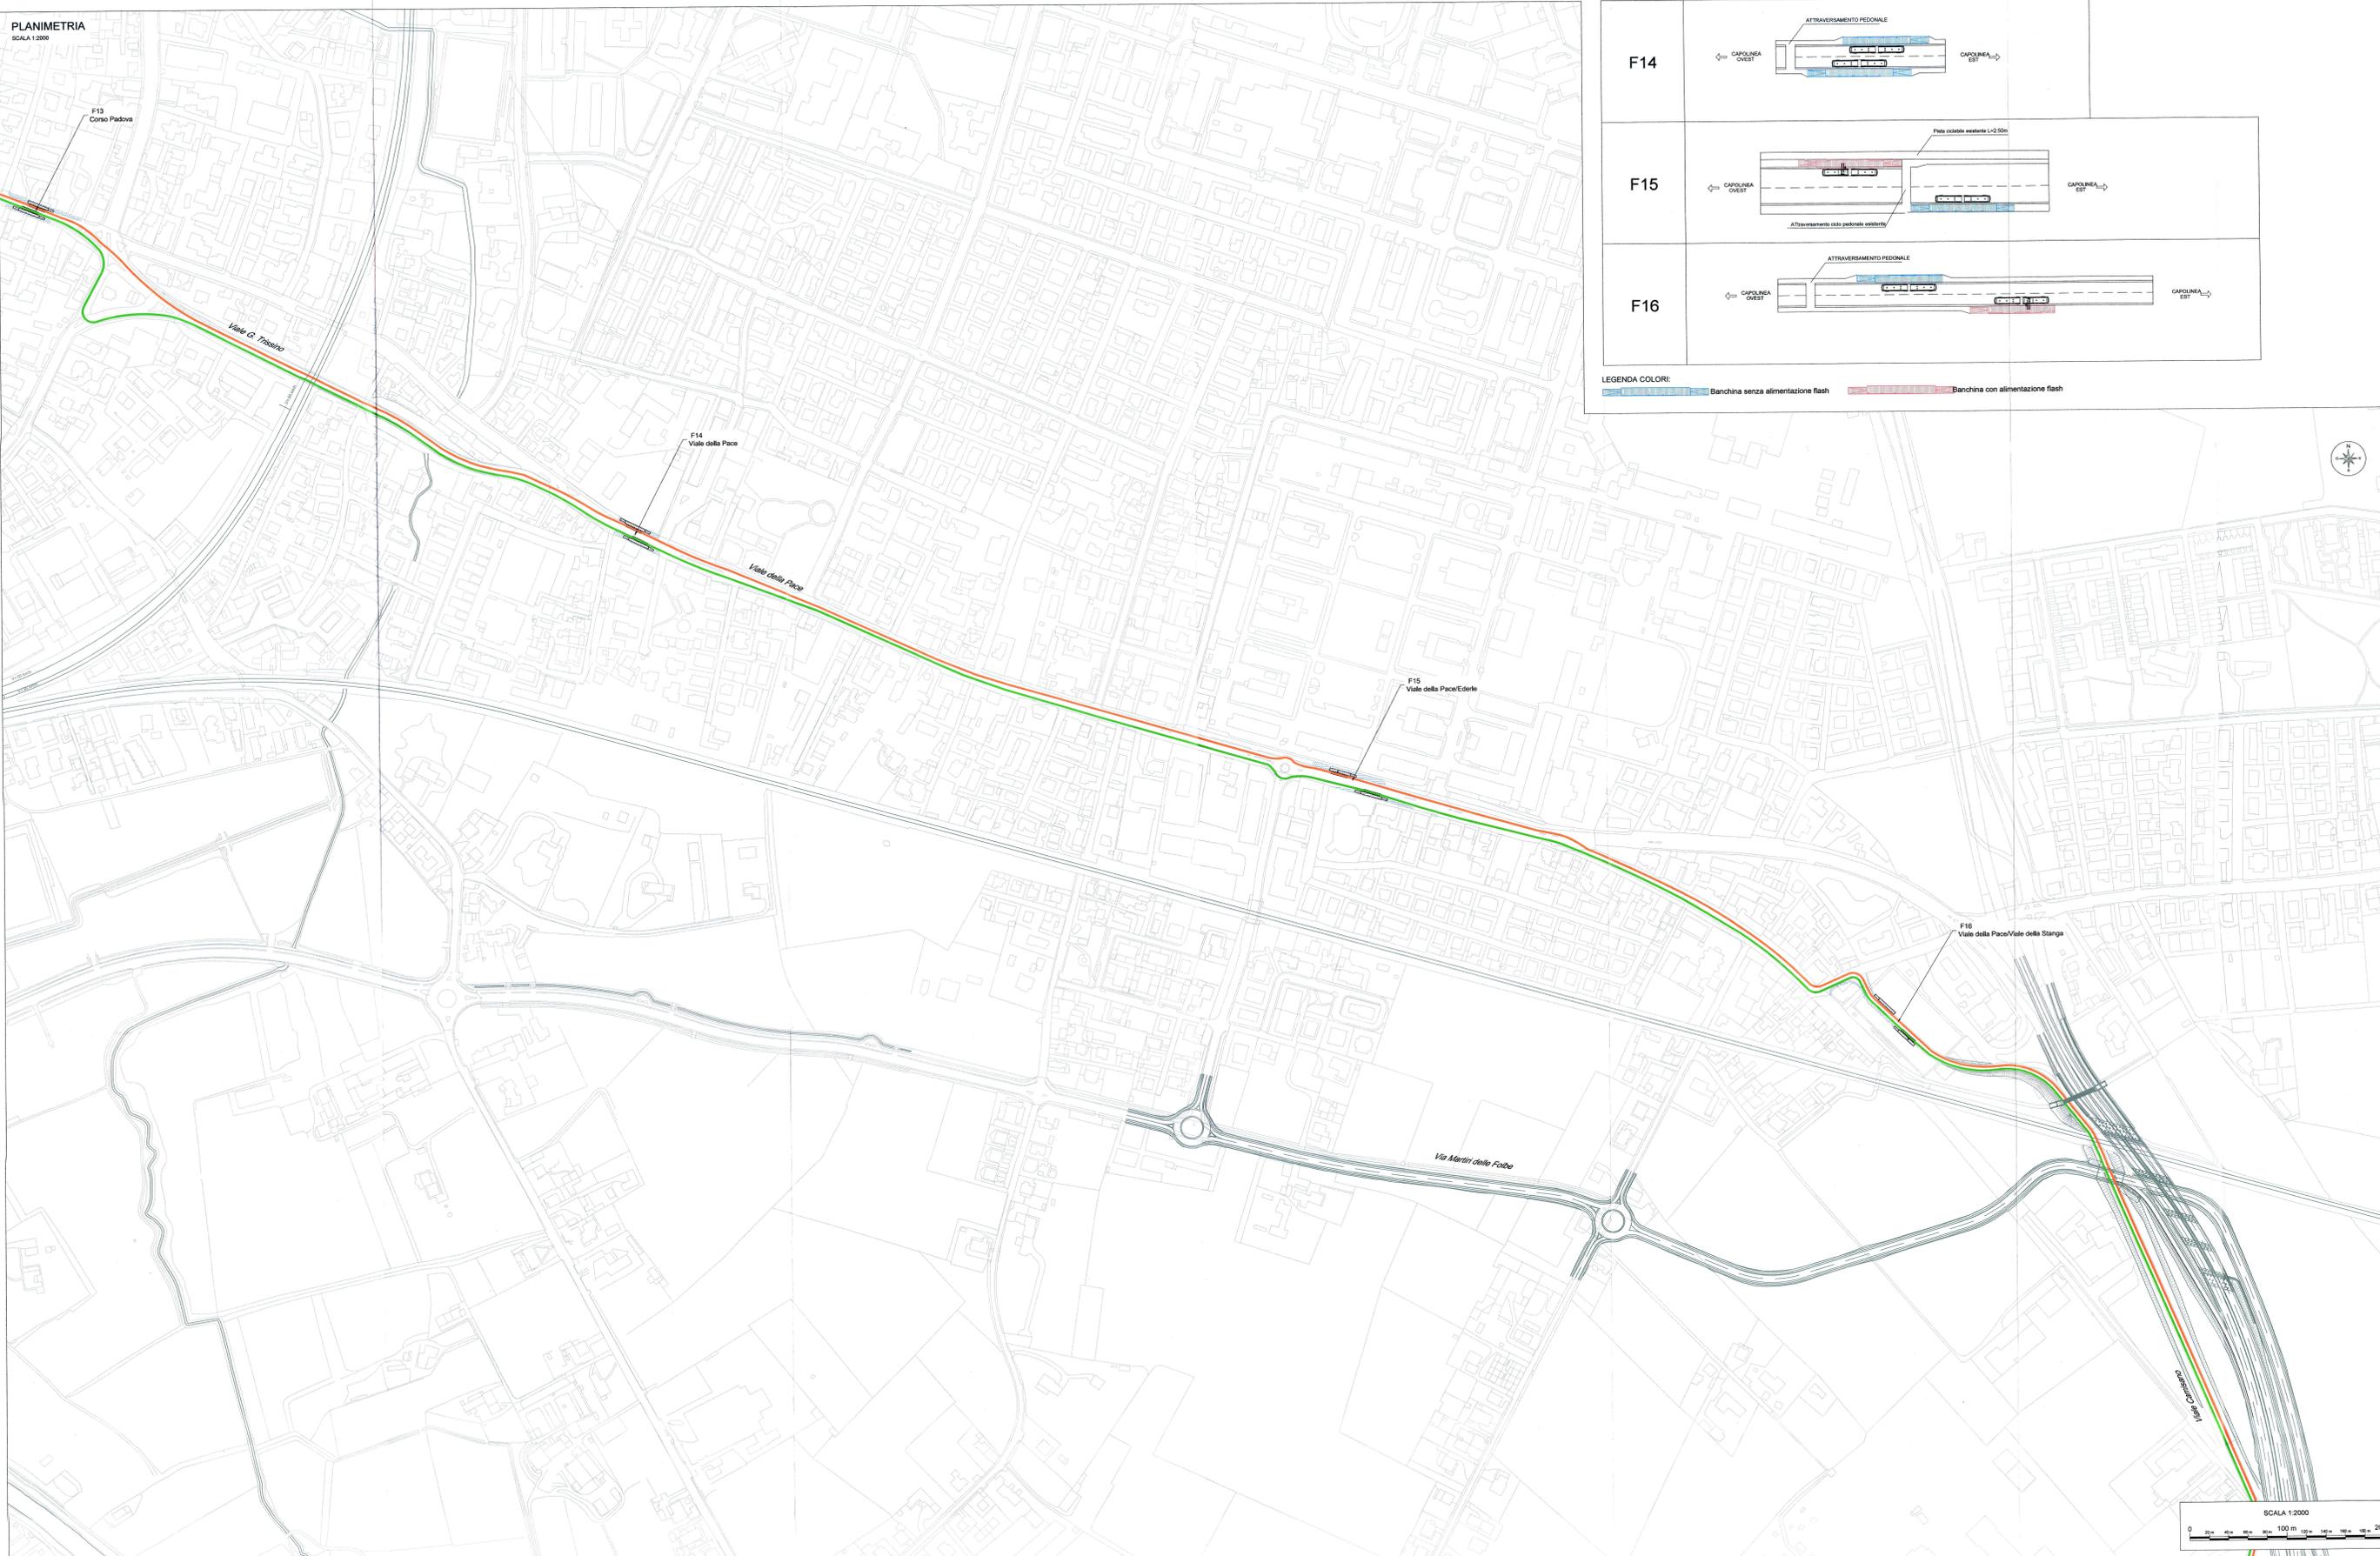


LEGENDA COLORI: ■ Banchina senza alimentazione flash ■ Banchina con alimentazione flash

SCOPO DEL DOCUMENTO
 Il presente documento ha lo scopo di riportare sinteticamente l'ubicazione e la tipologia delle fermate della Nuova Linea TPL. L'ubicazione delle fermate e l'identificazione dei tratti in sede propria, benché scaturiti da una attenta analisi del tessuto urbano, degli spazi viari esistenti e delle aree libere da manufatti, potrà subire delle ottimizzazioni con l'approfondimento del quadro delle conoscenze derivate dall'impegno di basi cartografiche di scala maggiore, proprie di successive fasi di progettazione. Per il dettaglio delle fermate, degli interventi viari e delle tecnologie si rimanda agli elaborati specialistici di dettaglio.

- Eventuale adeguamento per la predisposizione delle banchine di fermata:
- Ingressi alla stazione
 - Nuove volumetrie
 - Area di interscambio modale ferro-gomma (superficiale)
 - Accessibilità parcheggio interrato Metropark
 - Ingombro parcheggio interrato Metropark (livello 1)
 - Area esclusiva RFI
 - Aree riqualificazione urbana: spazi pubblici-verde
 - Area tecnica deposito Filobus
 - Zone Verdi
 - Nuova viabilità' ciclabile

- LEGENDA VIABILITA' STRADALE**
- Nuova linea TPL Direzione Est
 - Nuova linea TPL Direzione Ovest

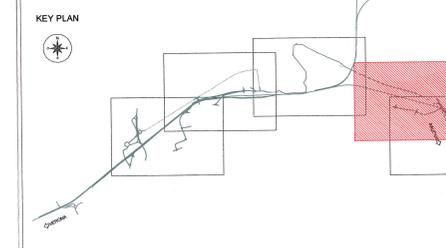

COMMITTENTE: **RFI** INFRASTRUTTURE FERROVIARIE ITALIANE
 GRUPPO FERROVIE DELLO STATO ITALIANE

PROGETTAZIONE: **ITALFERR**
 GRUPPO FERROVIE DELLO STATO ITALIANE

INFRASTRUTTURE FERROVIARIE STRATEGICHE DEFINITE DALLA LEGGE OBIETTIVO N.443/01

U.O. INFRASTRUTTURE CENTRO

PROGETTO PRELIMINARE
LINEA AVIAC VERONA - PADOVA
LOTTO FUNZIONALE II
ATTRAVERSAMENTO DI VICENZA
PROGETTO VIABILITA' NUOVA LINEA TPL
 NV00 - Progetto della linea - Planimetria
 Tav 4/5

SCALA: 1:2000

COMMESSA LOTTO FASE ENTE TIPO DOC. OPERA/DISCIPLINA PROG. REV.
 IN01 00 R 11 P6 NV01000 004 B

Rev.	Descrizione	Redatto	Data	Verificato	Data	Approvato	Data	Autore/Rev. Data
A	EMISSORE ESECUTIVA	F. Ferraro	08/04/2017	M. Traversari	08/04/2017	A. Barozzi	08/04/2017	Luigi Ferraro
B	EMISSORE ESECUTIVA	F. Ferraro	14/05/2017	M. Traversari	14/05/2017	A. Barozzi	14/05/2017	Luigi Ferraro

File: IN000R11PRNV0000004B In. Stato