


PLANIMETRIA
SCALA 1:1000

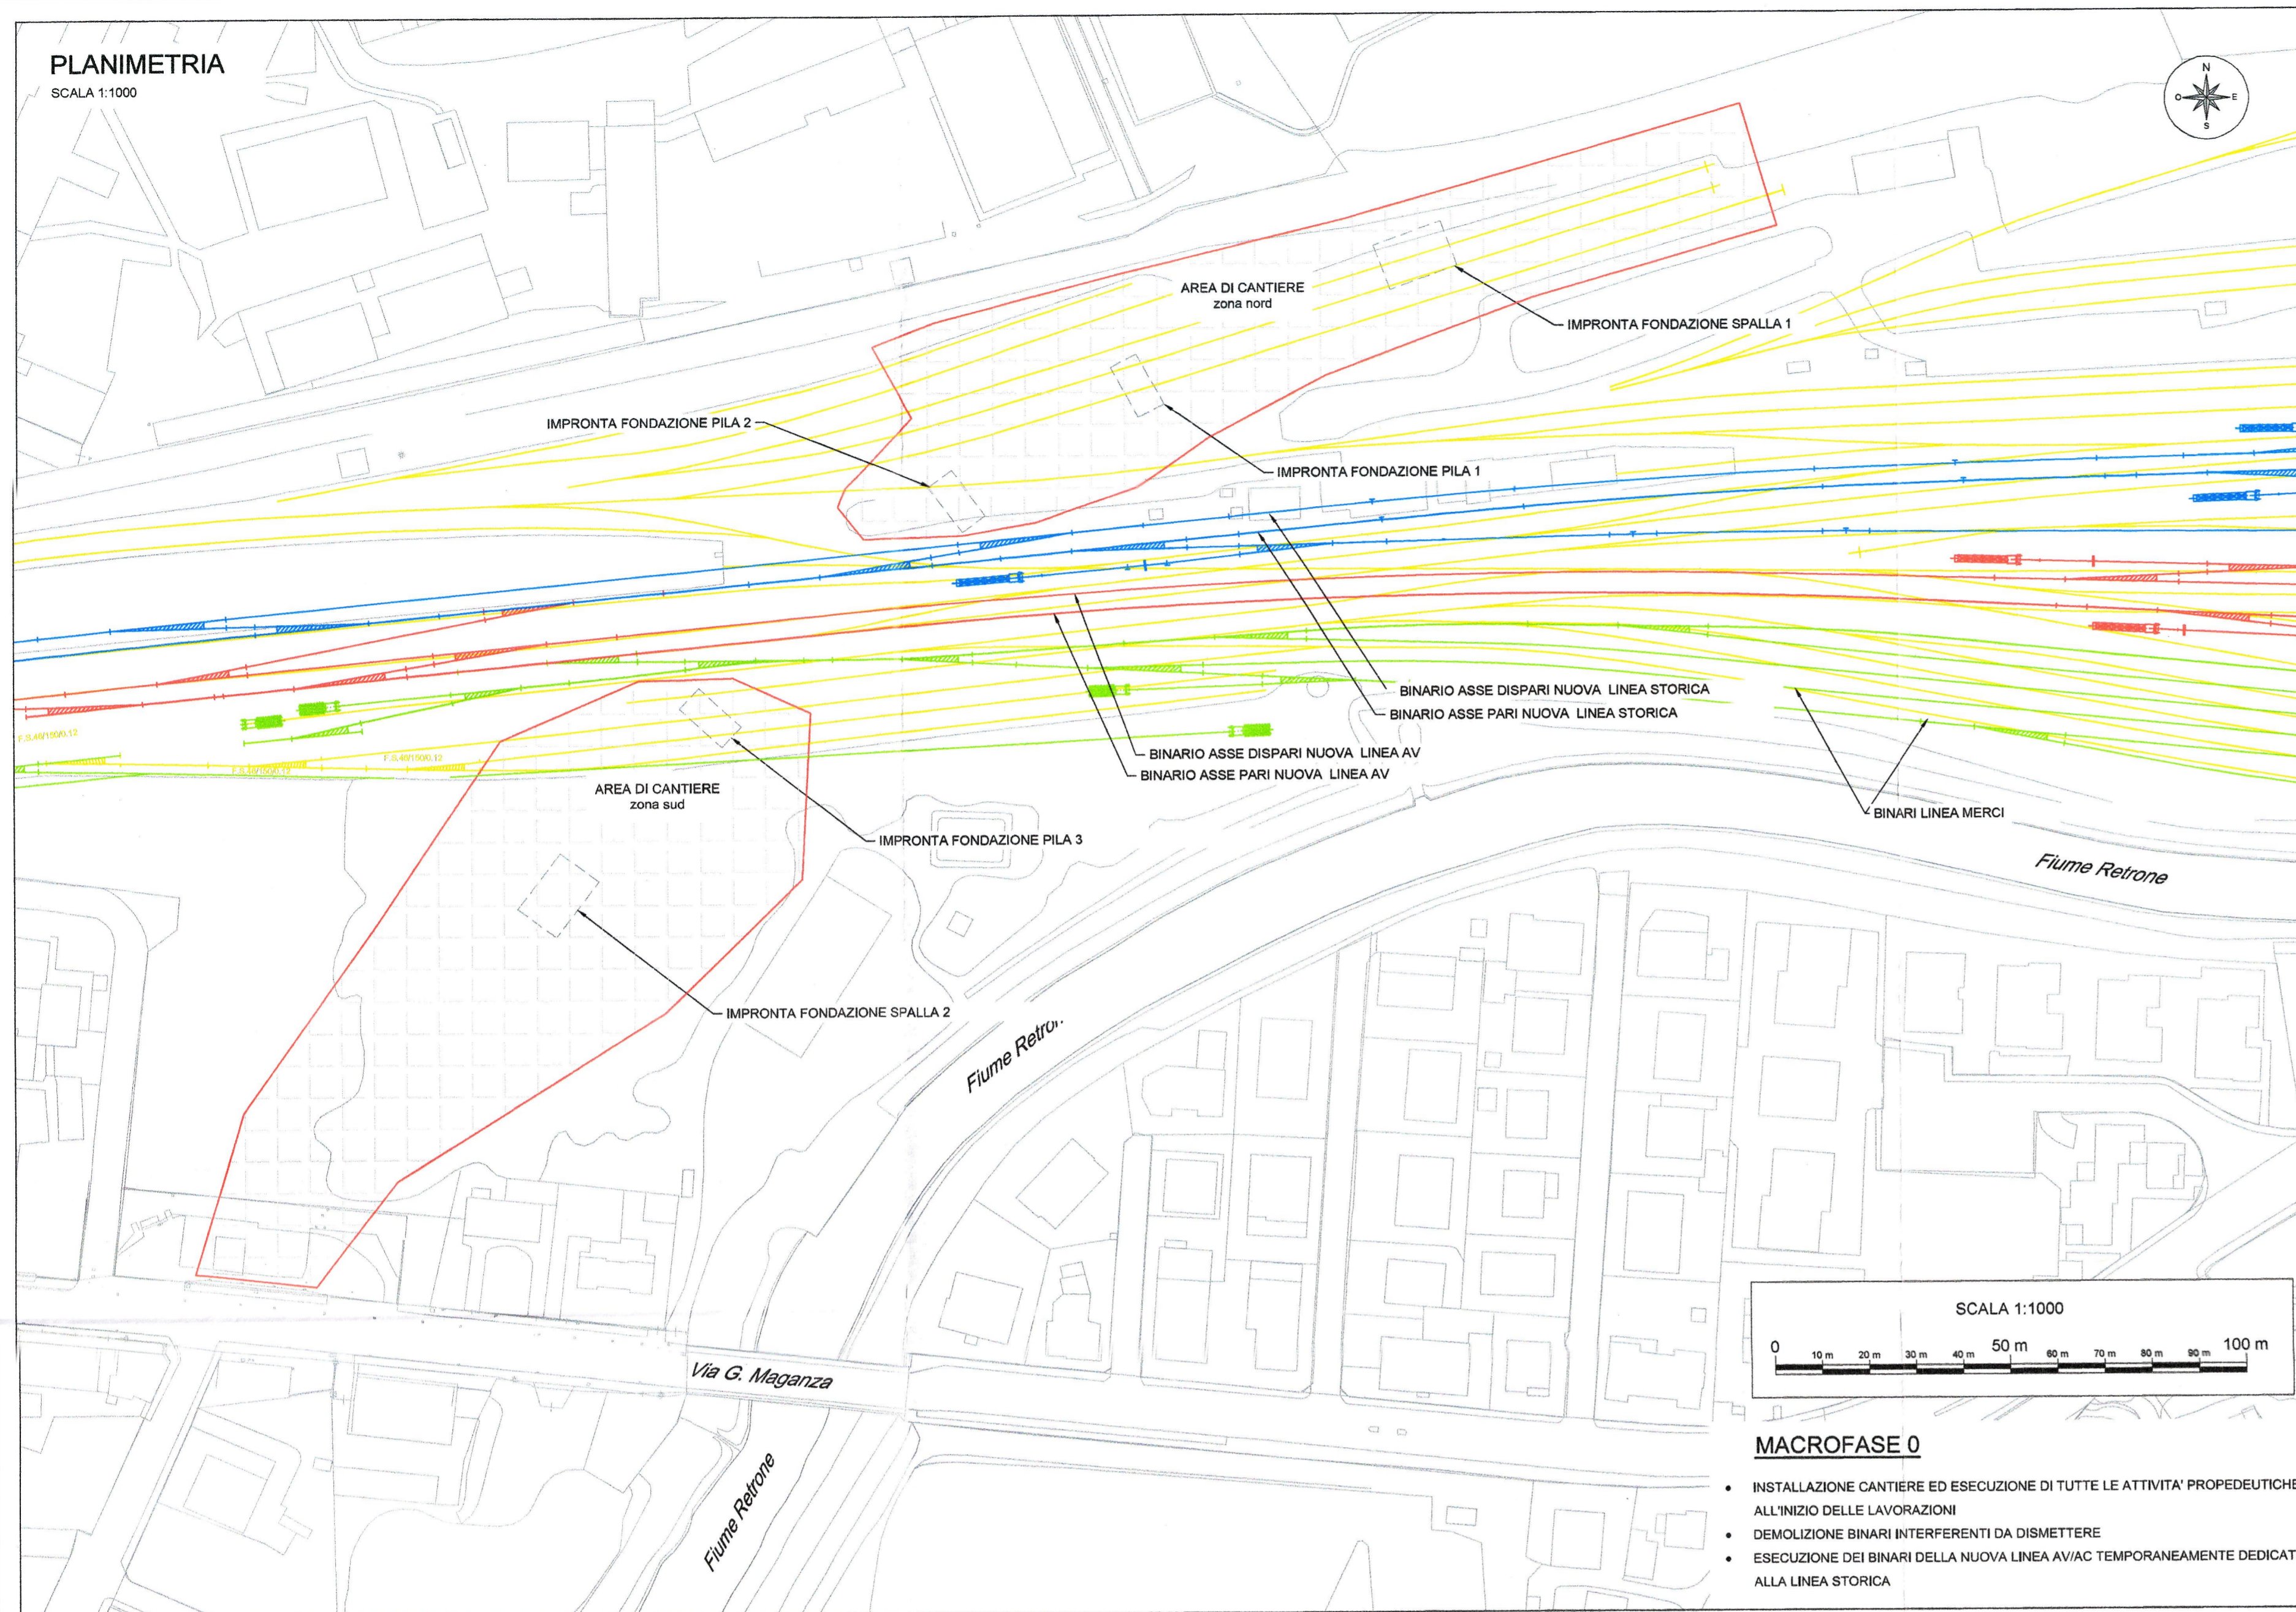


MACROFASE 0


- INSTALLAZIONE CANTIERE ED ESECUZIONE DI TUTTE LE ATTIVITA' PROPEDEUTICHE ALL'INIZIO DELLE LAVORAZIONI
- DEMOLIZIONE BINARI INTERFERENTI DA DISMETTERE
- ESECUZIONE DEI BINARI DELLA NUOVA LINEA AV/AC TEMPORANEAMENTE DEDICATI ALLA LINEA STORICA

LEGENDA TRACCIATO FERROVIARIO

	BINARI ESISTENTI
	INTERVENTI LINEE ESISTENTI LS E SCHIO TREVISO
	BINARI AV/AC
	BINARI MERCI E SERVIZIO

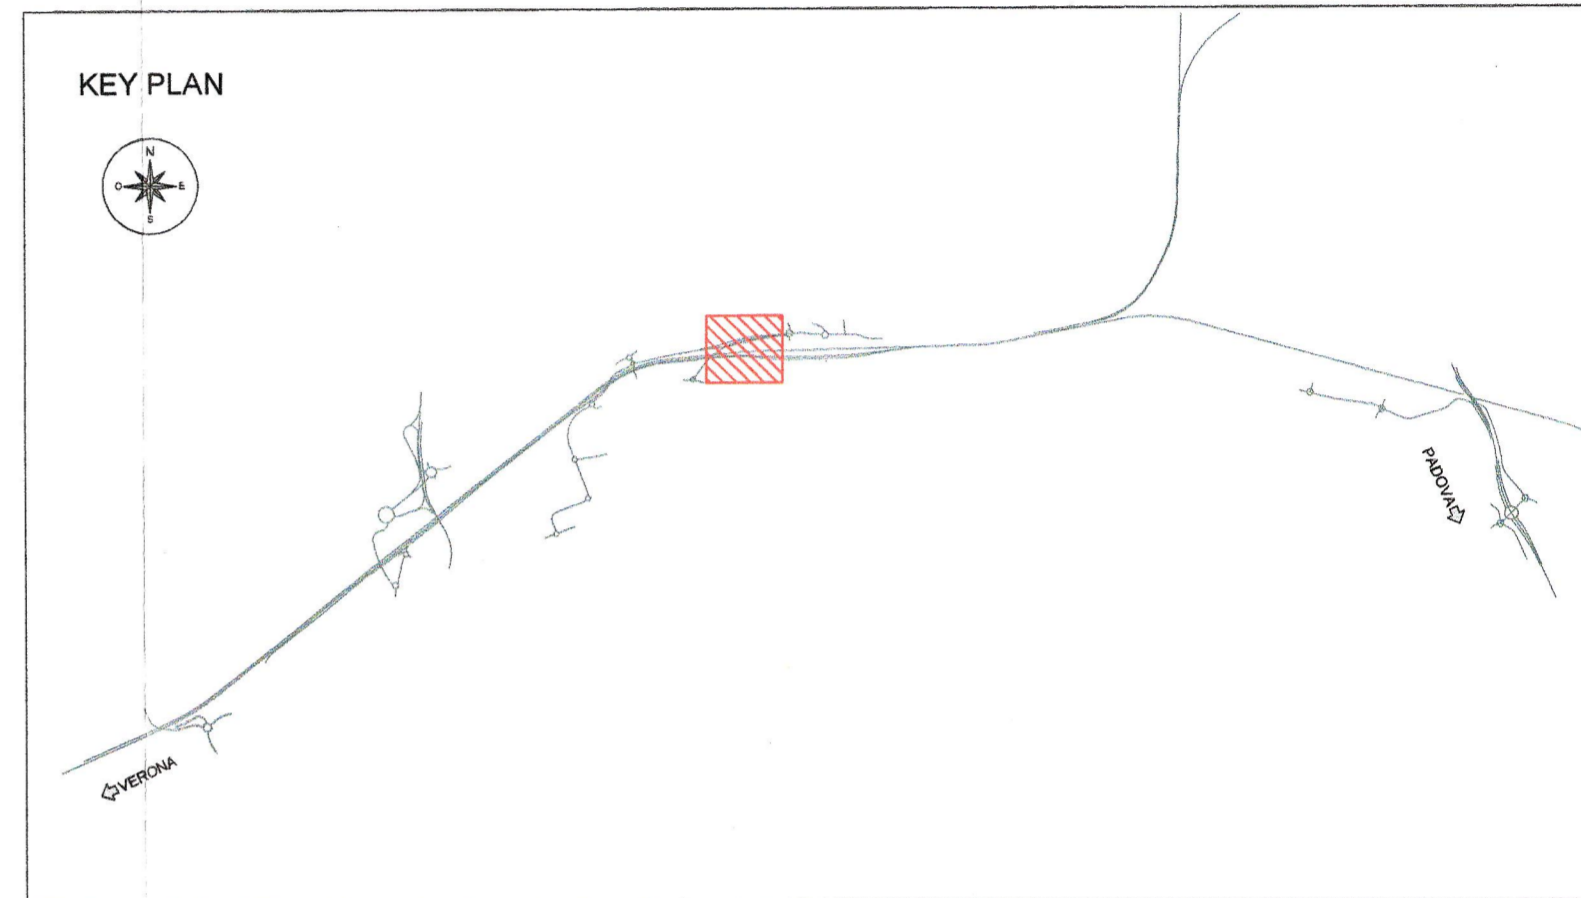


PLANIMETRIA
SCALA 1:1000

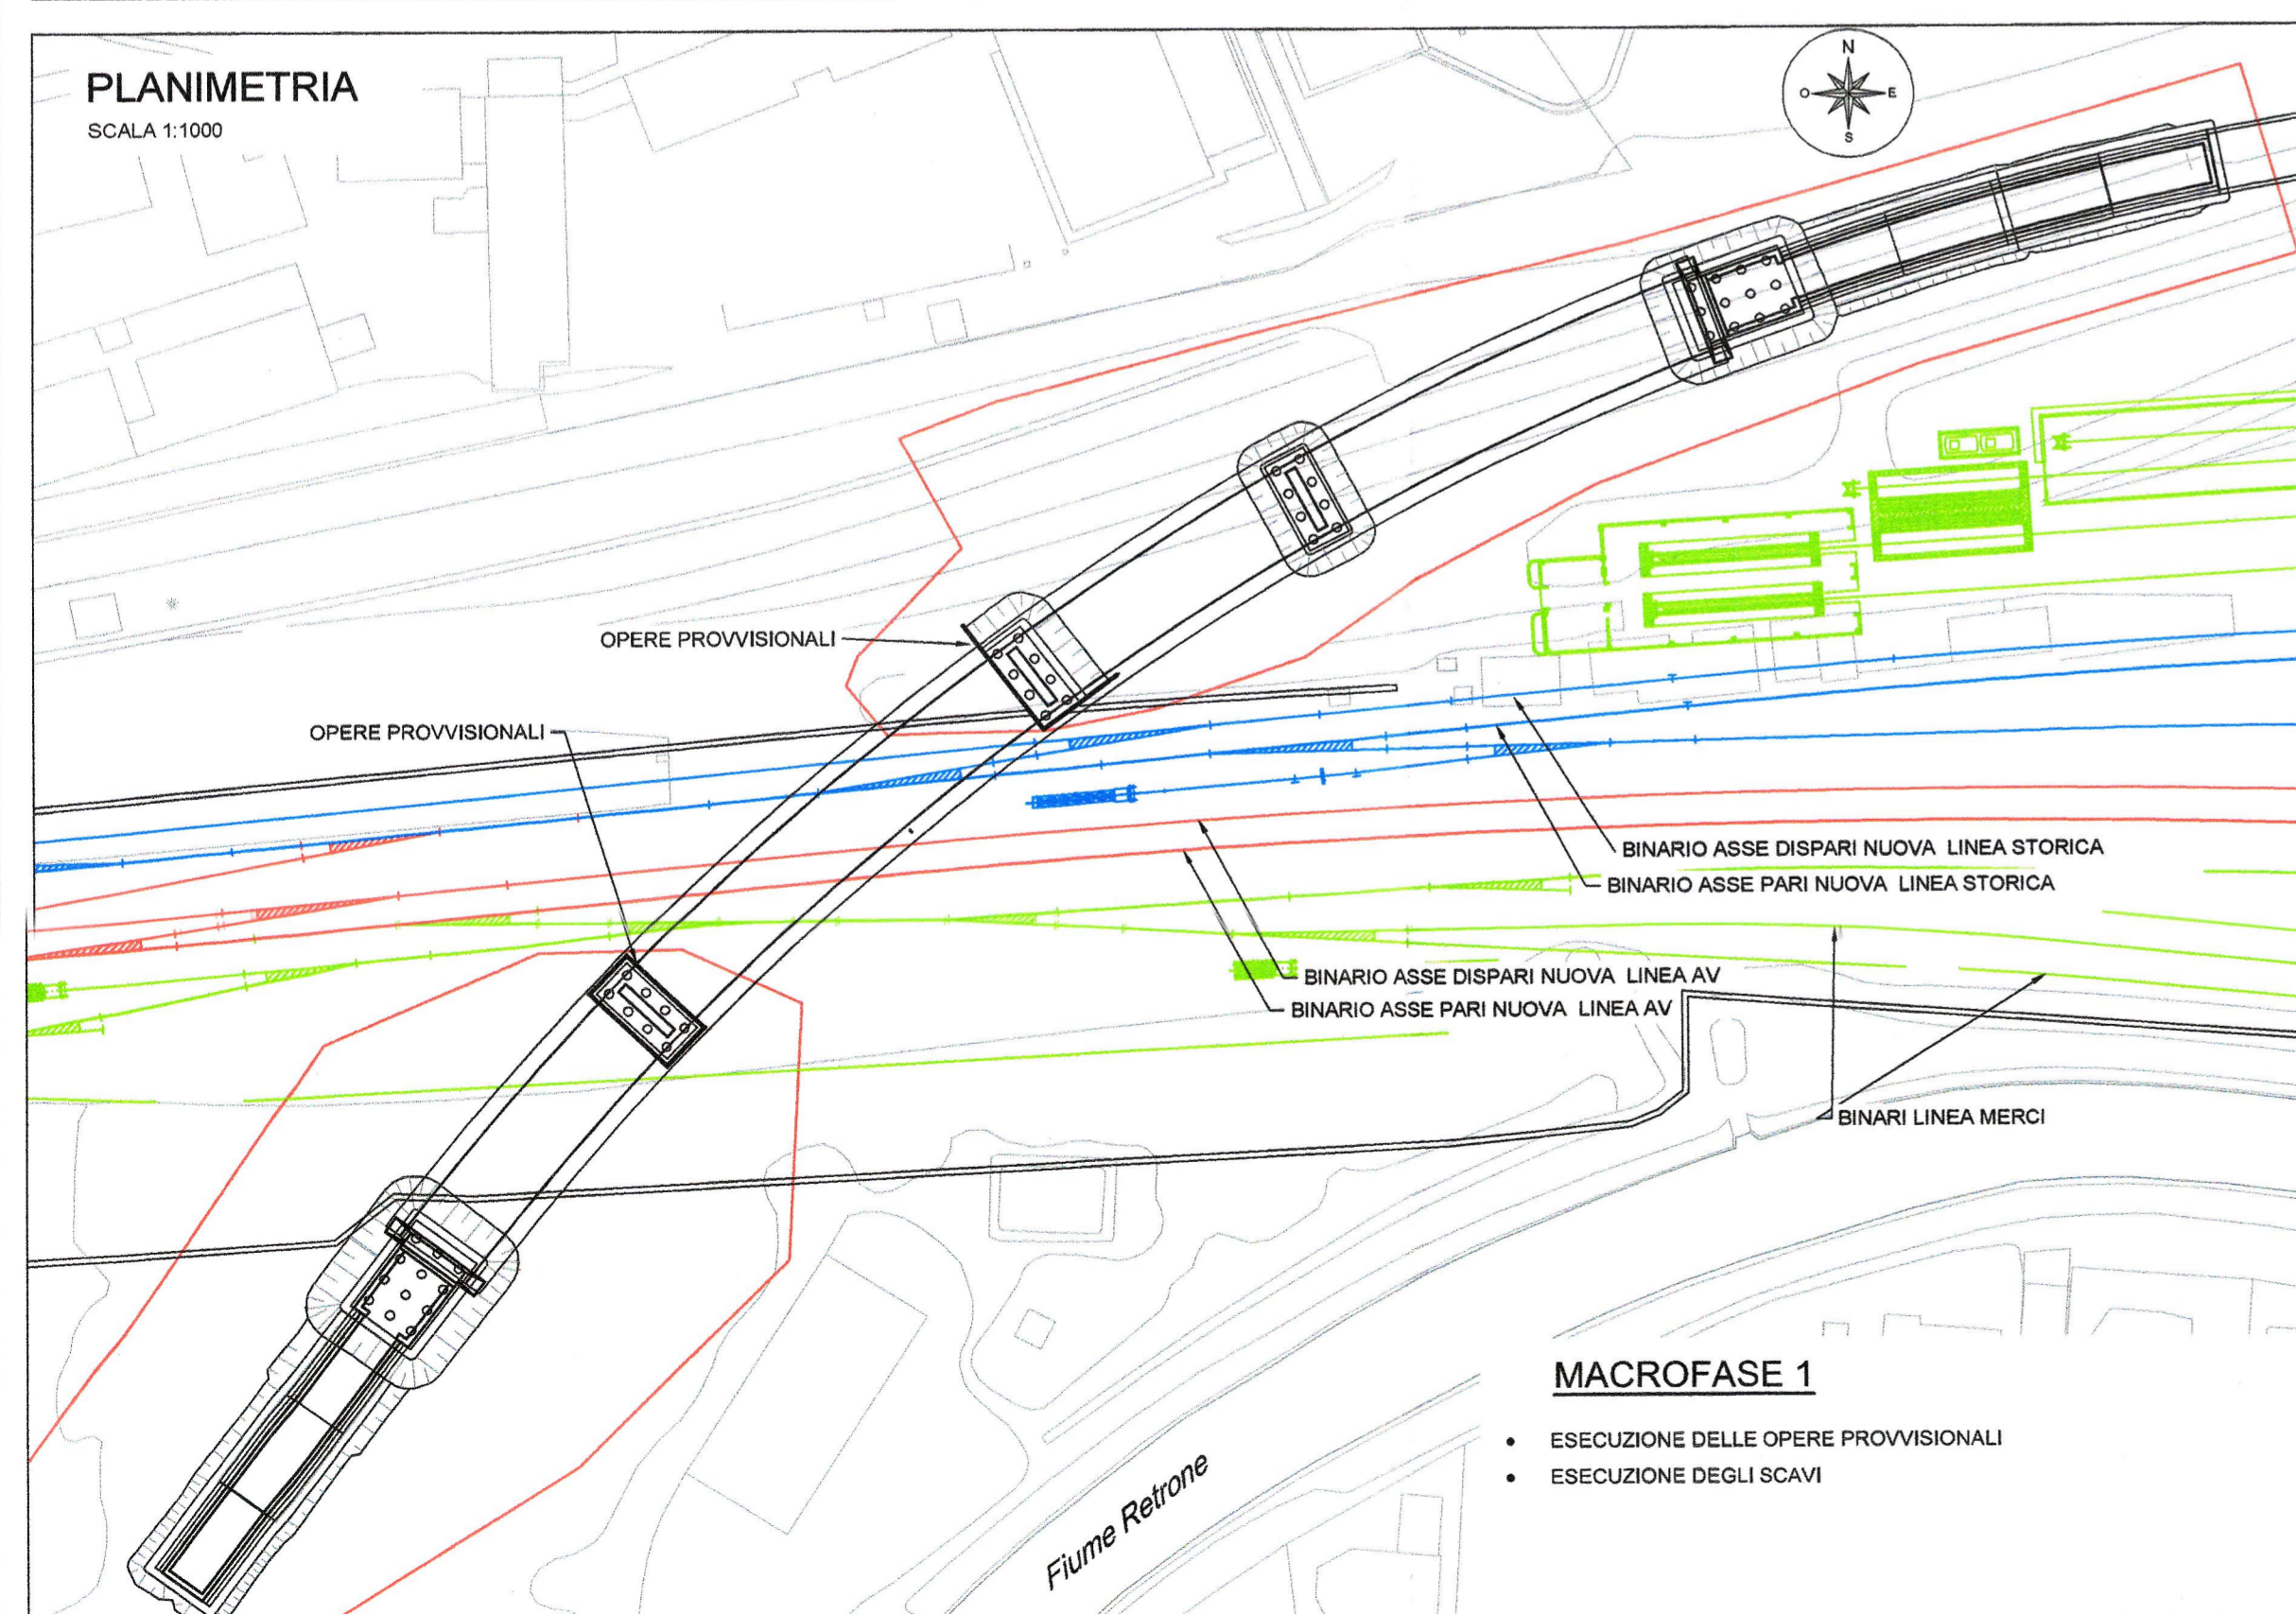

MACROFASE 1

- ESECUZIONE DELLE OPERE PROVVISORIALI
- ESECUZIONE DEGLI SCAVI

PLANIMETRIA
SCALA 1:1000

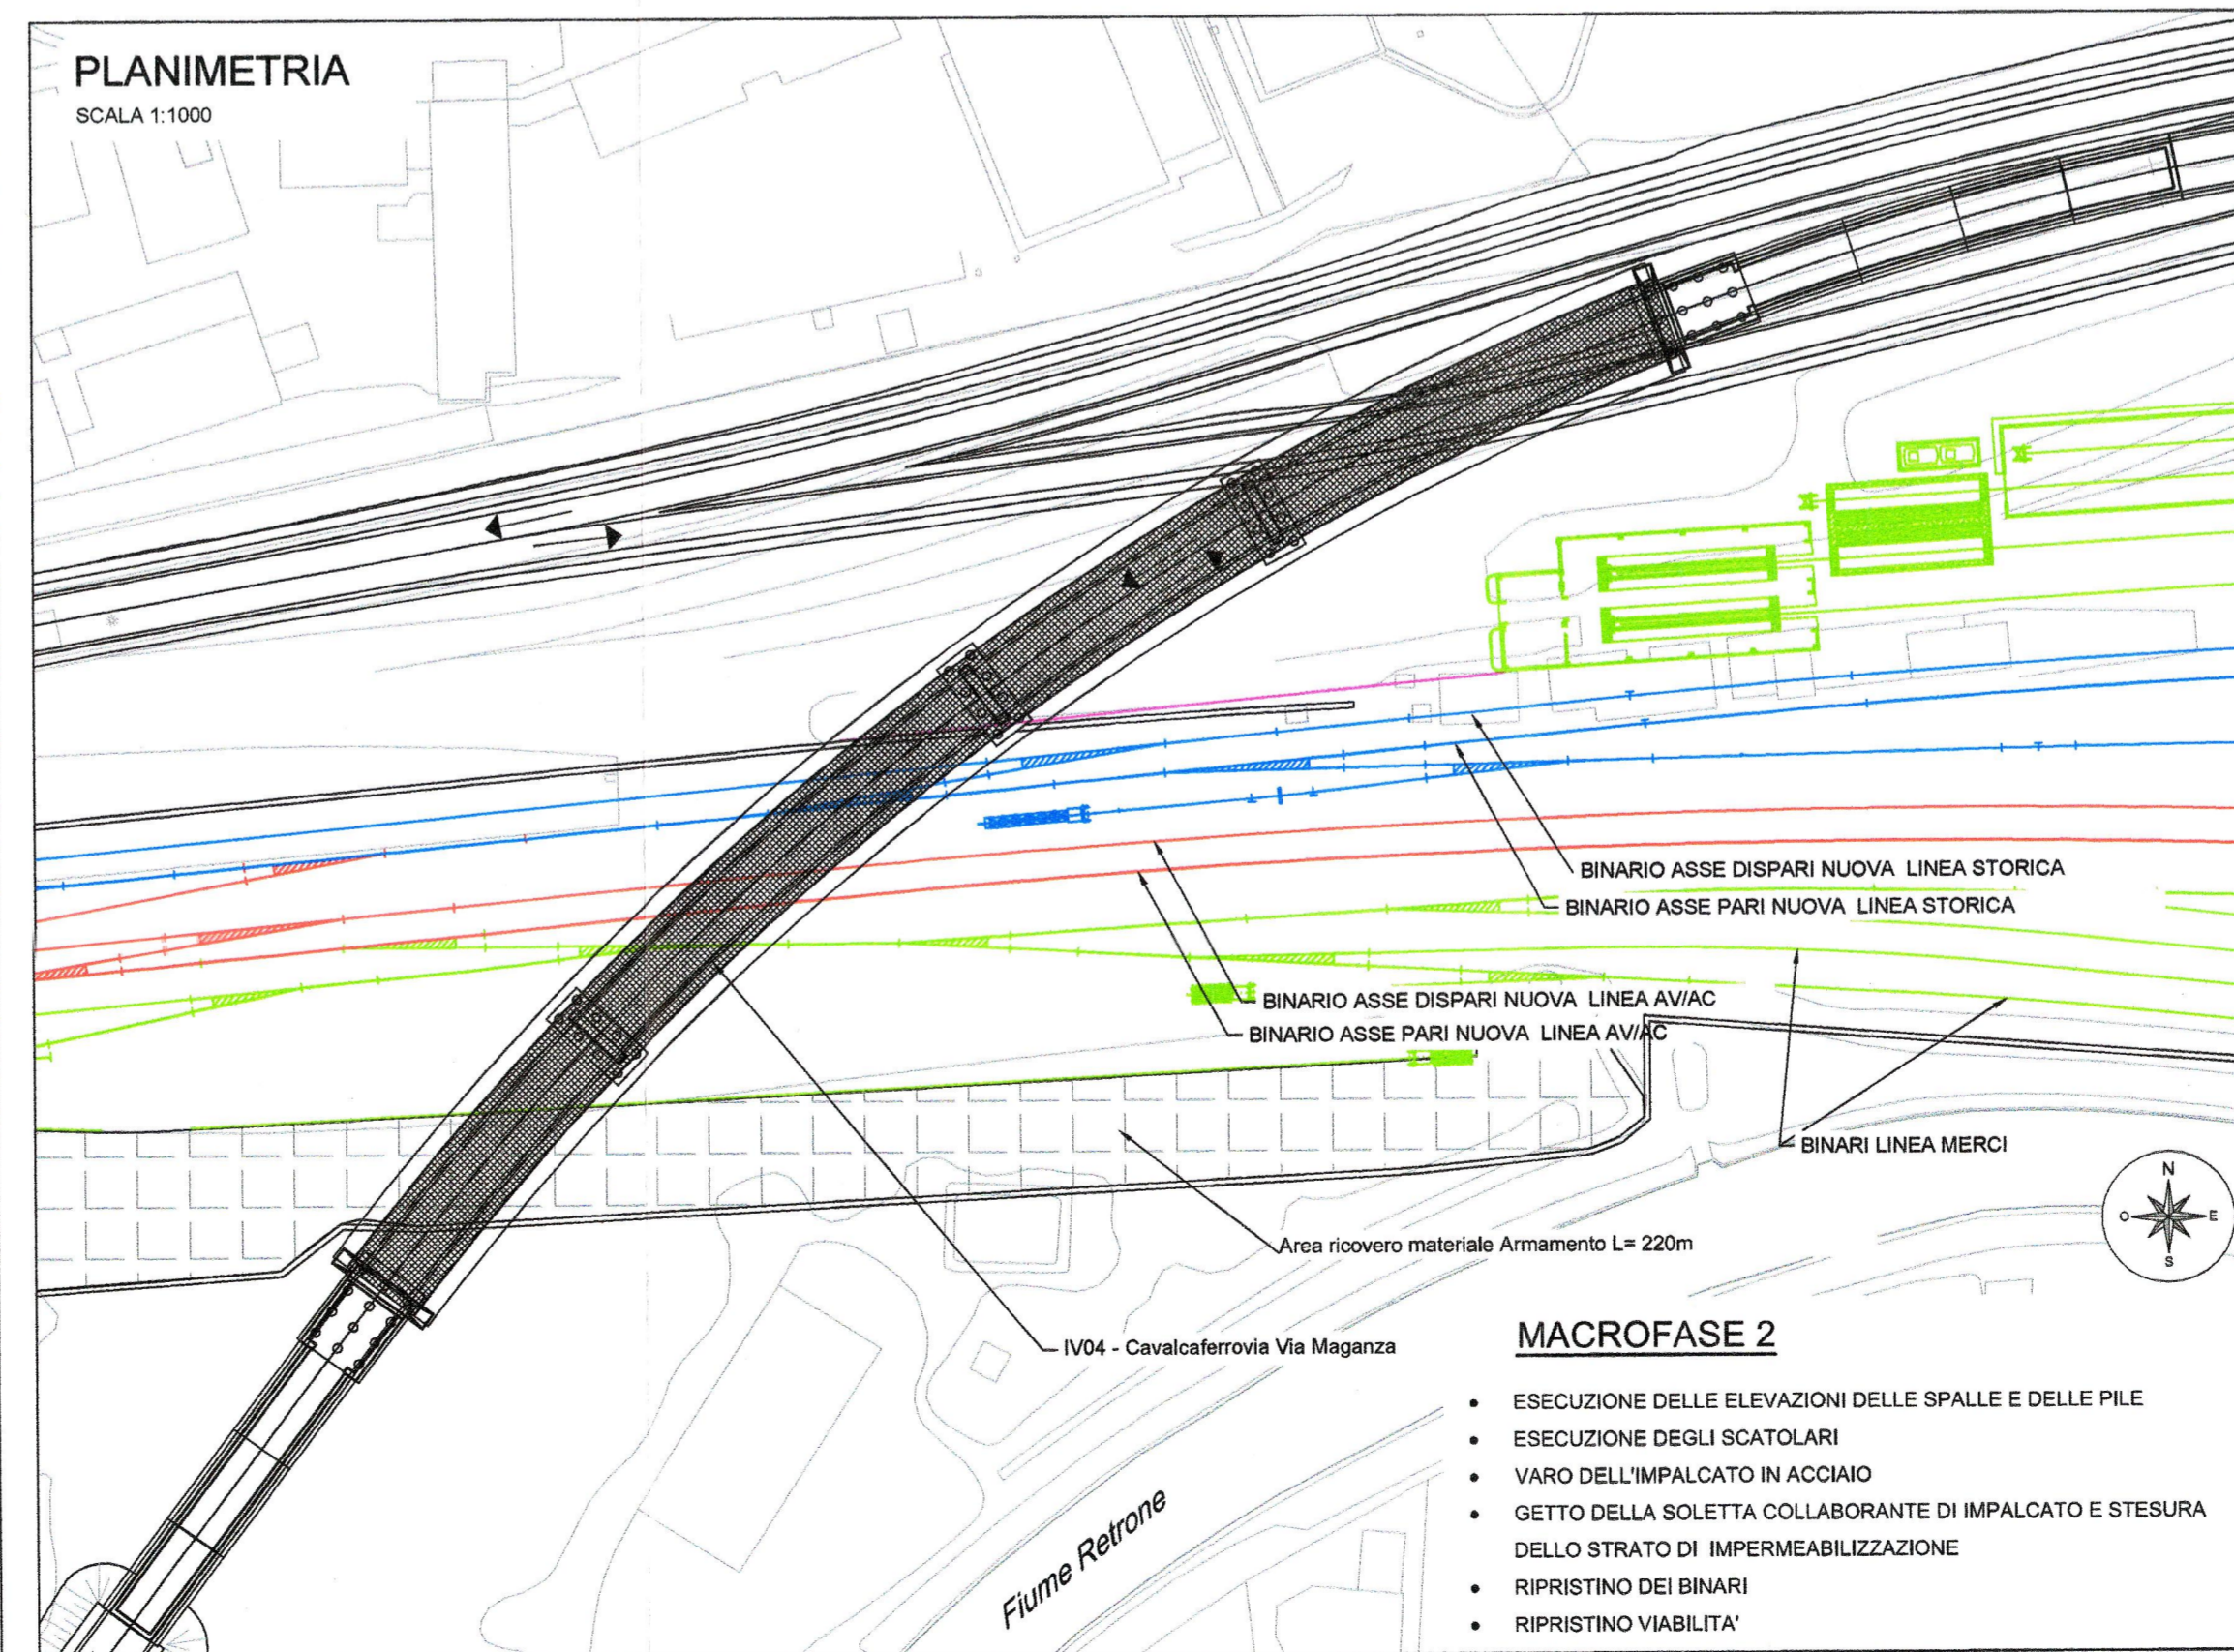

MACROFASE 2

- ESECUZIONE DELLE ELEVAZIONI DELLE SPALLE E DELLE PILE
- ESECUZIONE DEGLI SCATOLARI
- VARO DELL'IMPALCATO IN ACCIAIO
- GETTO DELLA SOLETTA COLLABORANTE DI IMPALCATO E STESURA DELLO STRATO DI IMPERMEABILIZZAZIONE
- RIPRISTINO DEI BINARI
- RIPRISTINO VIABILITA'

COMMITTENTE:



PROGETTAZIONE:



INFRASTRUTTURE FERROVIARIE STRATEGICHE DEFINITE DALLA LEGGE OBIETTIVO N.443/01

U.O. OPERE CIVILI E GESTIONE DELLE VARIANTI

PROGETTO PRELIMINARE

LINEA AV/AC VERONA - PADOVA

LOTTO FUNZIONALE II

ATTRAVERSAMENTO DI VICENZA

PONTI, VIADOTTI E CAVALCAFERROVIA

IV04 Cavalcaferrovia Via Maganza

Planimetria fasi e opere provvisionali

SCALA:

1:1000

COMMESSA LOTTO FASE ENTE TIPO DOC. OPERA/DISCIPLINA PROGR. REV.

IN01 00 R 09 PZ IV0400 002 A

Rev.	Descrizione	Redatto	Data	Verificato	Data	Approvato	Data	Autorizzazio	Data
A	EMISSIONE ESECUTIVA	F. Fortani	Giugno 2017	[Signature]	Giugno 2017	B. Bianchi	Giugno 2017	[Signature]	

File: IN0100R09PZIV0400002A

n. Elab. --

ITALFERR - Gruppo Ferrovie dello Stato Italiane
 U.O. Opere Civili e Gestione delle Varianti
 Direzione Regionale della Provincia di Verona
 n. 43/2017