


KEY PLAN

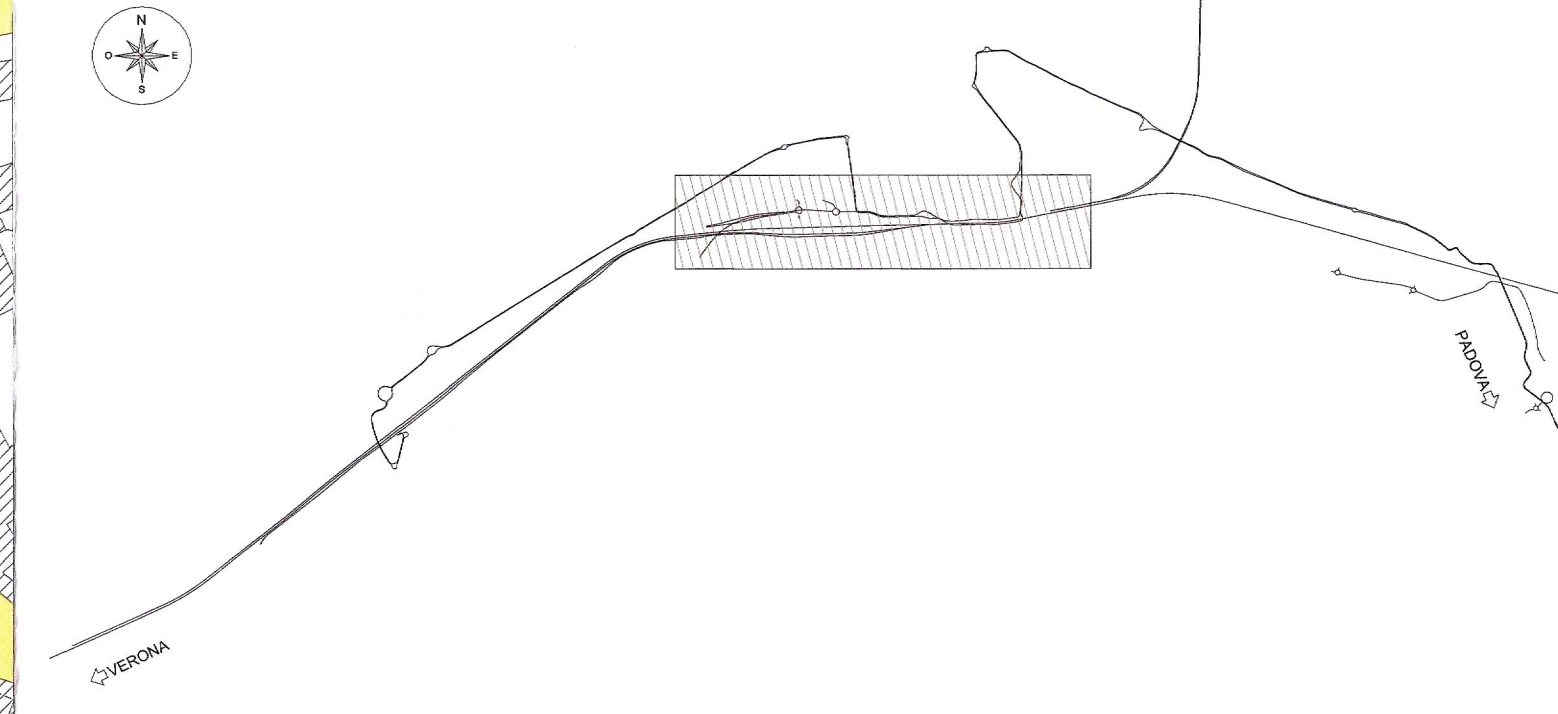

LEGENDA

- SEDE FERROVIARIA ESISTENTE
- AREE DA ESPROPRIARE PER NUOVA SEDE FERROVIARIA
- AREE DA ESPROPRIARE PER DEVIAZIONE STRADE E CORSI D'ACQUA
- EDIFICI DA DEMOLIRE
- CORSI D'ACQUA ESISTENTI
- STRADE PUBBLICHE ESISTENTI
- EDIFICI DA DEMOLIRE NON PRESENTI IN MAPPA



INFRASTRUTTURE FERROVIARIE STRATEGICHE DEFINITE DALLA LEGGE
 OBIETTIVO N.443/01

U.O. VALUTAZIONE RISERVE, ESPROPRI E SUBAPPALTI

PROGETTO PRELIMINARE
LINEA AVIAC VERONA - PADOVA
LOTTO FUNZIONALE II
ATTRAVERSAMENTO DI VICENZA

PIANO PARTICELLARE DELLE ESPROPRIAZIONI COMUNE DI VICENZA 2/3

SCALA:
1:2000

COMMESSA LOTTO FASE ENTE TIPO DOC. OPERADISCIPLINA PROG. REV.

I N 0 1 0 0 R 4 3 B D A Q 0 0 0 0 0 2 A

Rev.	Descrizione	Redatto	Data	Verificato	Data	Approvato	Data	Autorizzato Data
A	Emissione esecutiva	[Signature]	Luglio 2017	[Signature]	Luglio 2017	[Signature]	Luglio 2017	[Signature]

n. Elab.: