

LEGENDA

TIPOLOGIA RICETTORI

- Edificio residenziale o assimilabile
- Edificio produttivo
- Edificio scolastico (sensibile)
- Edificio ospedaliero (sensibile)
- Edificio uffici o servizi
- Chiesa o cimitero

SIEMBOLOGIA

- Confine Comunale

CROMATICITA' LIVELLI

	<35
	35-40
	40-45
	45-50
	50-55
	55-60
	60-65
	65-70
	70-75
	75-80
	80-85

Propagazione dei livelli a 4 m dal suolo [dB(A)]

INFRASTRUTTURE FERROVIARIE DPR459/98

FASCIA A FASCIA B


Linea Storica e linea AV/AC in affiancamento

INFRASTRUTTURE STRADALI DPR142/04

FASCIA A FASCIA B

Fascia di 500m dal binario esterno

QUADRO DI RIFERIMENTO

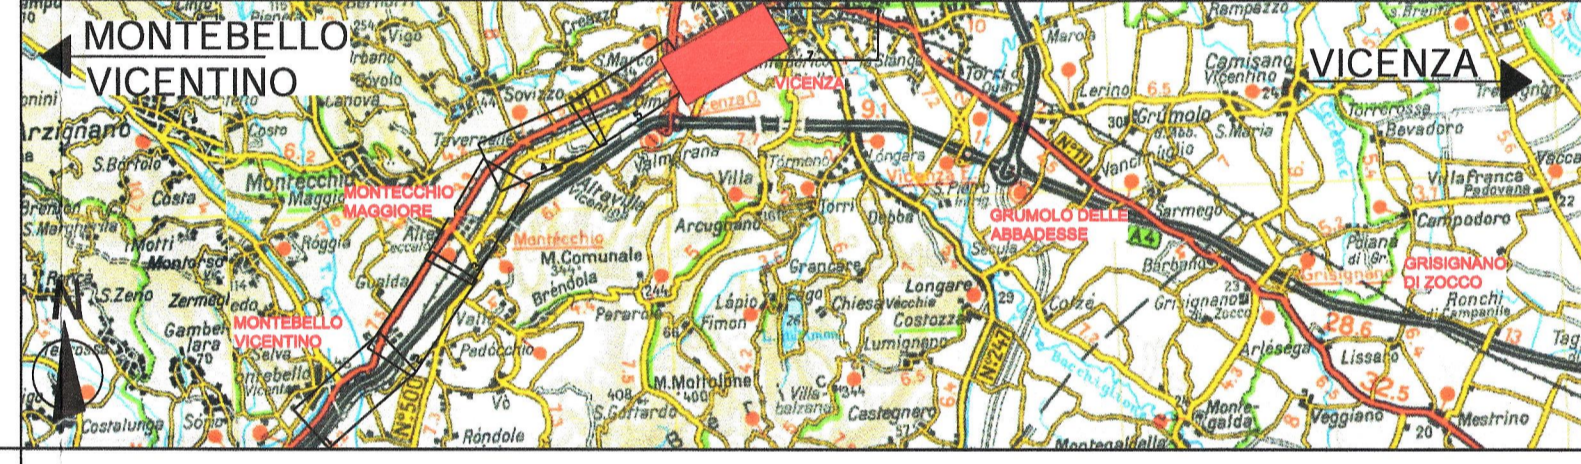

COMMITTENTE:

RFI
RETE FERROVIARIA ITALIANA
GRUPPO FERROVIE DELLO STATO ITALIANE

PROGETTAZIONE:

ITALFERR
GRUPPO FERROVIE DELLO STATO ITALIANE

INFRASTRUTTURE FERROVIARIE STRATEGICHE DEFINITE DALLA LEGGE OBIETTIVO N.443/01

U.O. INFRASTRUTTURE CENTRO

PROGETTO PRELIMINARE

**LINEA AV/AC VERONA - PADOVA
LOTTO FUNZIONALE II
ATTRAVERSAMENTO DI VICENZA**

**STUDIO ACUSTICO
MAPPE ACUSTICHE POST OPERAM MEDIO PERIODO 2/3**

SCALA:
1:5000

COMMESSA	LOTTO	FASE	ENTE	TIPO DOC.	OPERA/DISCIPLINA	PROGR.	REV.
I N 01	00	R	11	D5	I M 0 0 0 6	002	B

Rev.	Descrizione	Redatto	Data	Verificato	Data	Approvato	Data	Autorizzato Data
A	Emissione definitiva	F. Giacola	Giugno 2017	S. Retandri	Giugno 2017	B. M. Bianchi	Giugno 2017	F. Arca
B	Emissione definitiva	F. Giacola	Luglio 2017	S. Retandri	Luglio 2017	S. M. Bianchi	Luglio 2017	Luglio 2017