

LEGENDA

**TIPOLOGIA RICETTORI**

- Edificio residenziale o assimilabile
- Edificio produttivo
- Edificio scolastico (sensibile)
- Edificio ospedaliero (sensibile)
- Edificio uffici o servizi
- Chiesa o cimitero

**SIMBOLOGIA**

- Barriera antirumore di progetto
- Confine Comunale

**CROMATICITA' LIVELLI**

<math><35</math>
35-40
40-45
45-50
50-55
55-60
60-65
65-70
70-75
75-80
80-85

Propagazione dei livelli a 4 m dal suolo [dB(A)]

**INFRASTRUTTURE FERROVIARIE DPR459/98**

FASCIA A  $D=70\text{dB(A)}/N=60\text{dB(A)}$  FASCIA B  $D=65\text{dB(A)}/N=55\text{dB(A)}$


Linea Storica e linea AV/AC in affiancamento

**INFRASTRUTTURE STRADALI DPR142/04**

FASCIA A  $D=70\text{dB(A)}/N=60\text{dB(A)}$  FASCIA B  $D=65\text{dB(A)}/N=55\text{dB(A)}$

Fascia di 500m dal binario esterno

QUADRO DI RIFERIMENTO

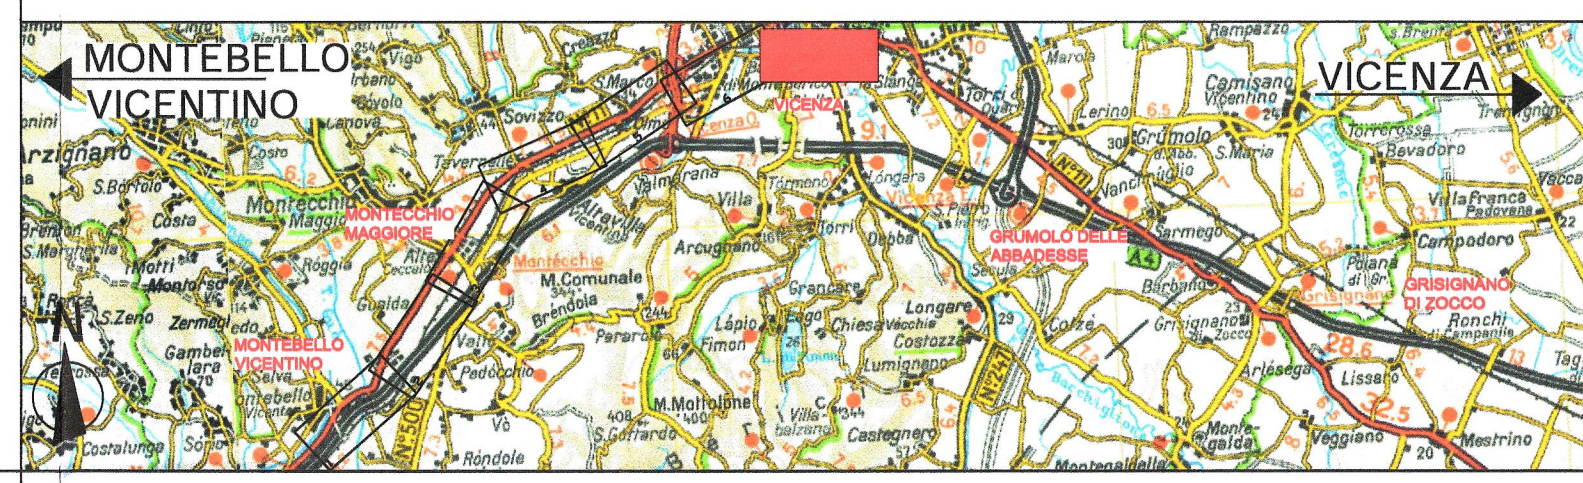

COMMITTENTE:

PROGETTAZIONE:

INFRASTRUTTURE FERROVIARIE STRATEGICHE DEFINITE DALLA LEGGE OBIETTIVO N.443/01

U.O. INFRASTRUTTURE CENTRO

PROGETTO PRELIMINARE

LINEA AV/AC VERONA - PADOVA

LOTTO FUNZIONALE II

ATTRAVERSAMENTO DI VICENZA

STUDIO ACUSTICO

MAPPE ACUSTICHE POST MITIGAZIONE MEDIO PERIODO 3/3

SCALA:  
1:5000

COMMESSA	LOTTO	FASE	ENTE	TIPO DOC.	OPERA/DISCIPLINA	PROGR.	REV.
IN01	00	R	11	D5	IM0006	006	B

Rev.	Descrizione	Redatto	Data	Verificato	Data	Approvato	Data	Autorizzato Data
A	Emissione definitiva	F. Giacomè	Giugno 2017	S. Reatndri	Giugno 2017	B. M. Bianchi	Giugno 2017	F. Arduini Luglio 2017
B	Emissione definitiva	F. Giacomè	Luglio 2017	S. Reatndri	Luglio 2017	B. M. Bianchi	Luglio 2017	[Signature]