
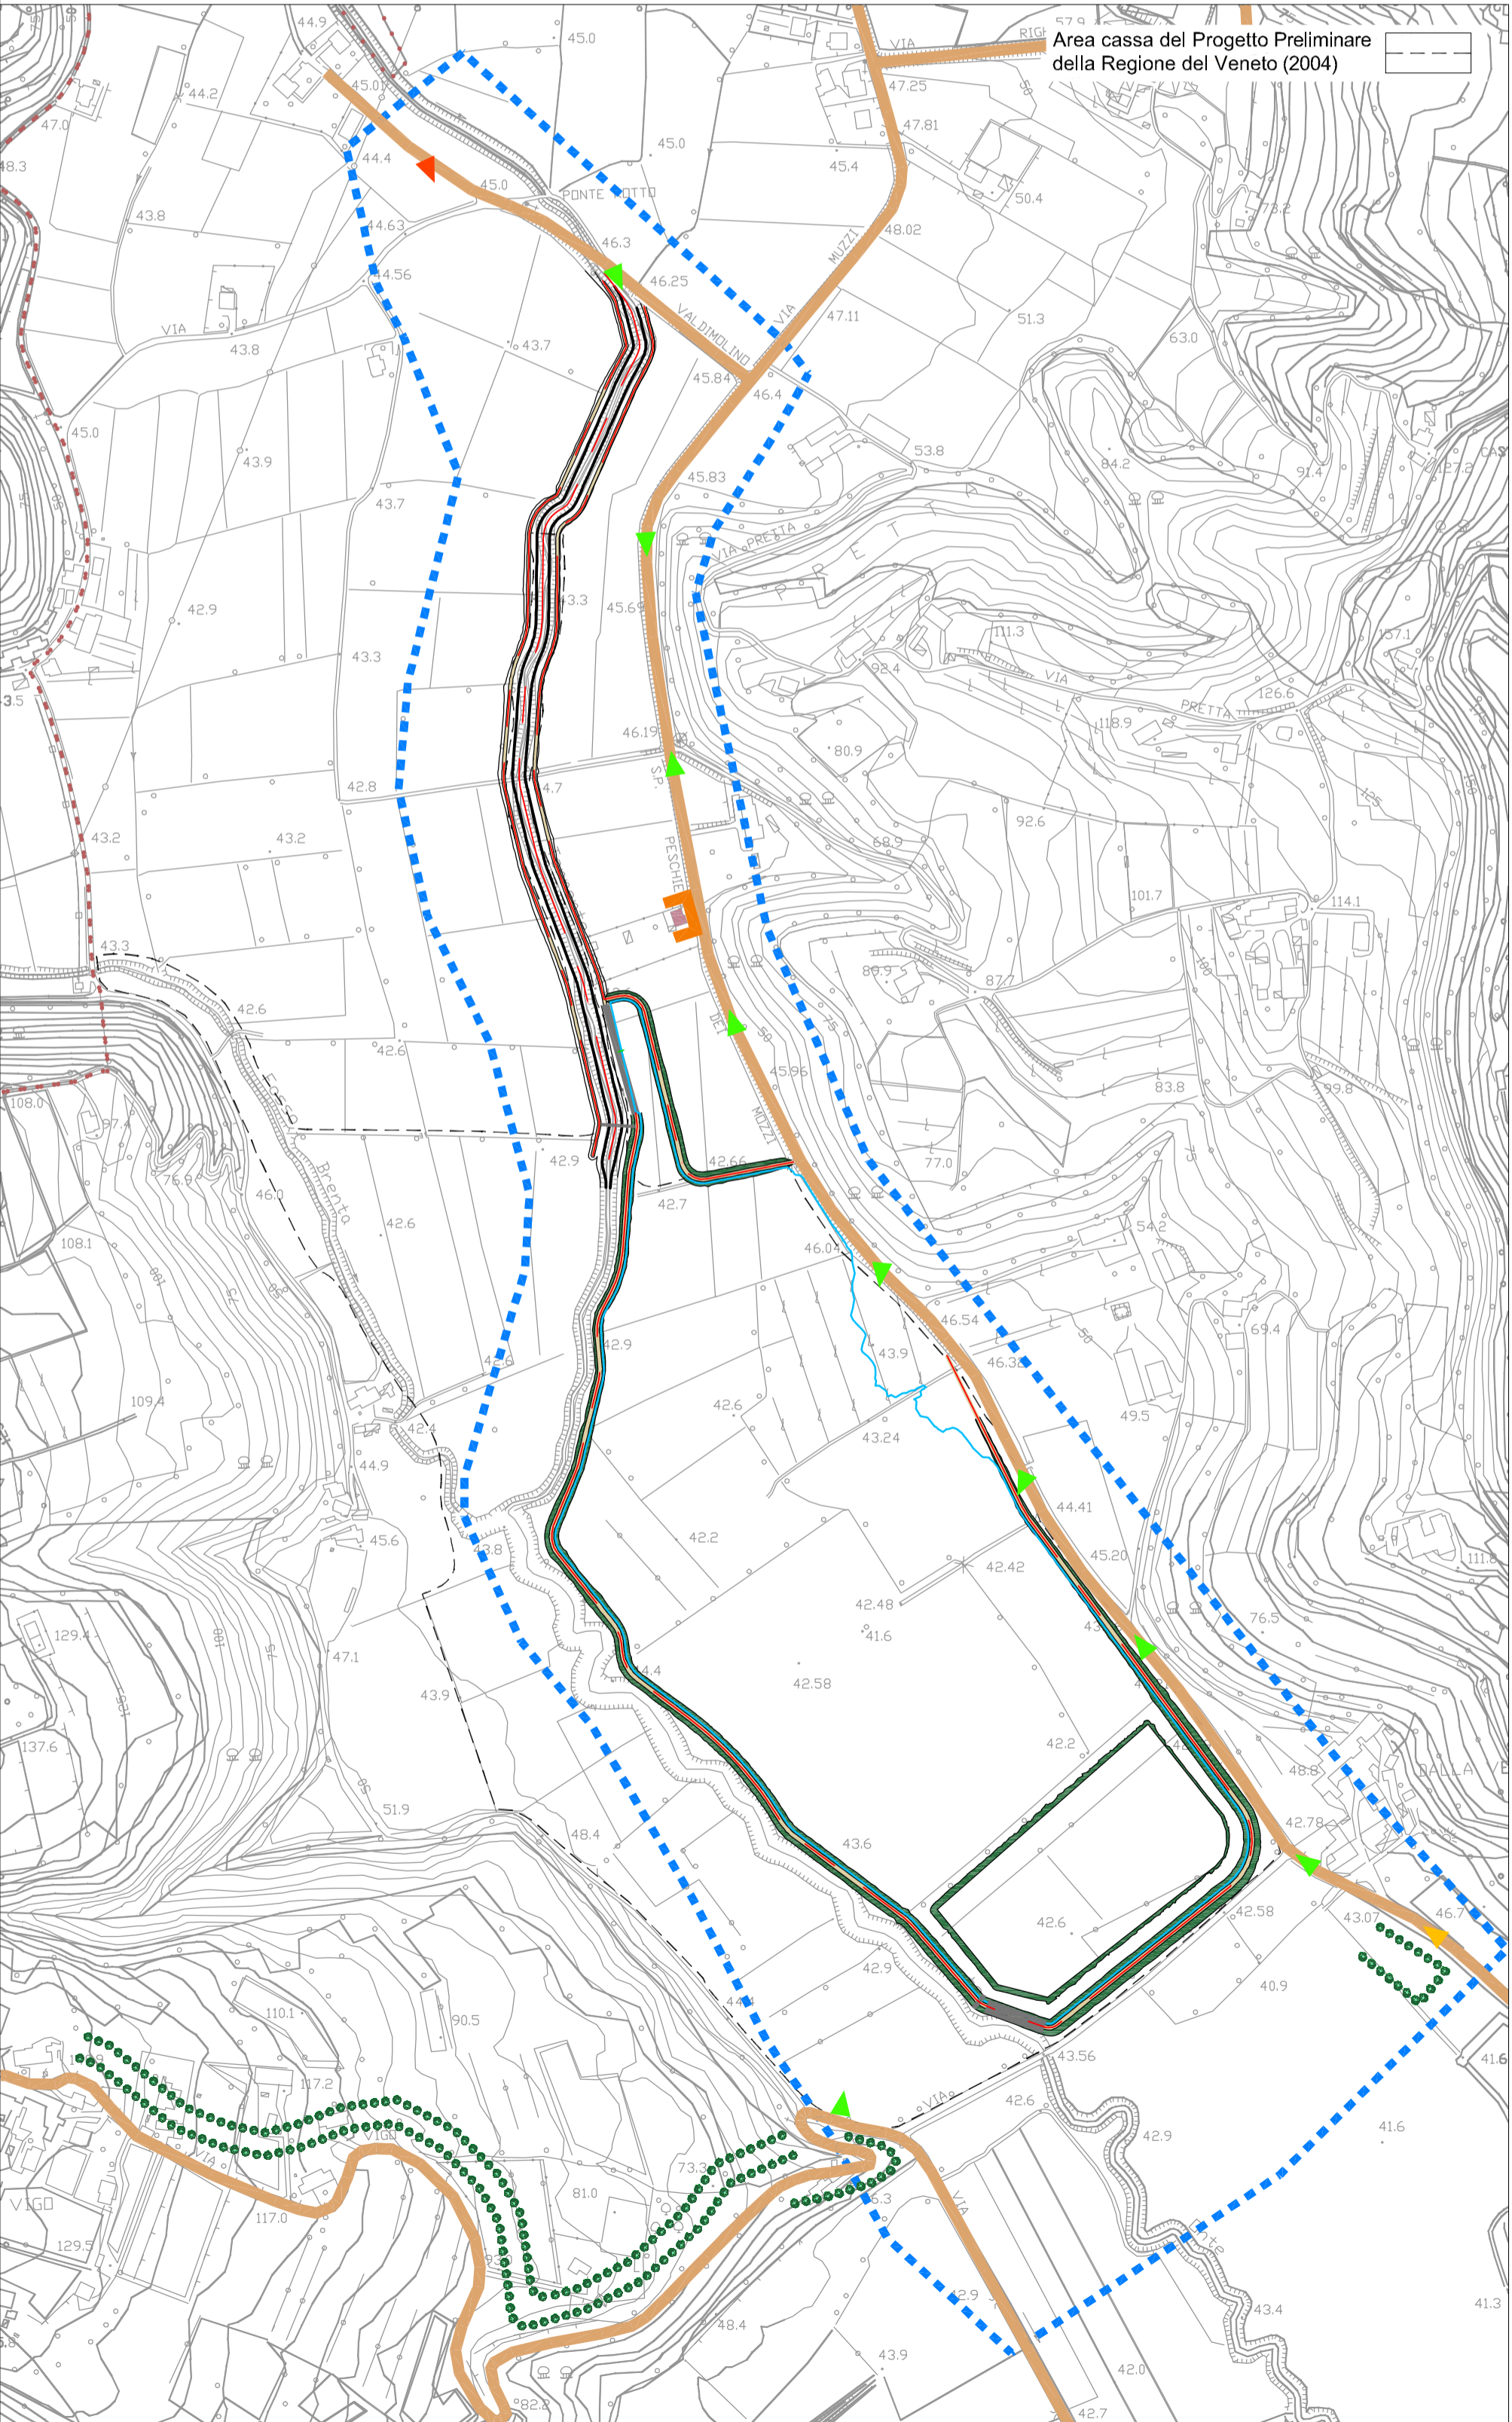


- LEGENDA**
- Ambito di studio
 - Confini comunali
 - Tracciato di progetto
 - Linea storica e banchine
 - Nuova viabilità e opere connesse
 - Bacino di visibilità
 - Viabilità principale
 - Edificio residenziale
 - Edificio di interesse
 - VISIBILITÀ DAI PERCORSI PUBBLICI
 - ▲ Ravvicinata e diretta
 - ▲ Ravvicinata e filtrata da condizionamenti visivi
 - ▲ Ampia
 - BARRIERE VISIVE
 - Fronti edificati
 - Vegetazione
 - Linea esistente e relative banchine
 - Linea AV/AC e banchine
 - Linea merci
 - Linea fiblobus e fermate
 - Area di pertinenza RFI e fabbricati tecnologici
 - Pista ciclopedonale
 - Punto panoramico
 - Panoramica
 - ▲ Lontana ma con ampia visione

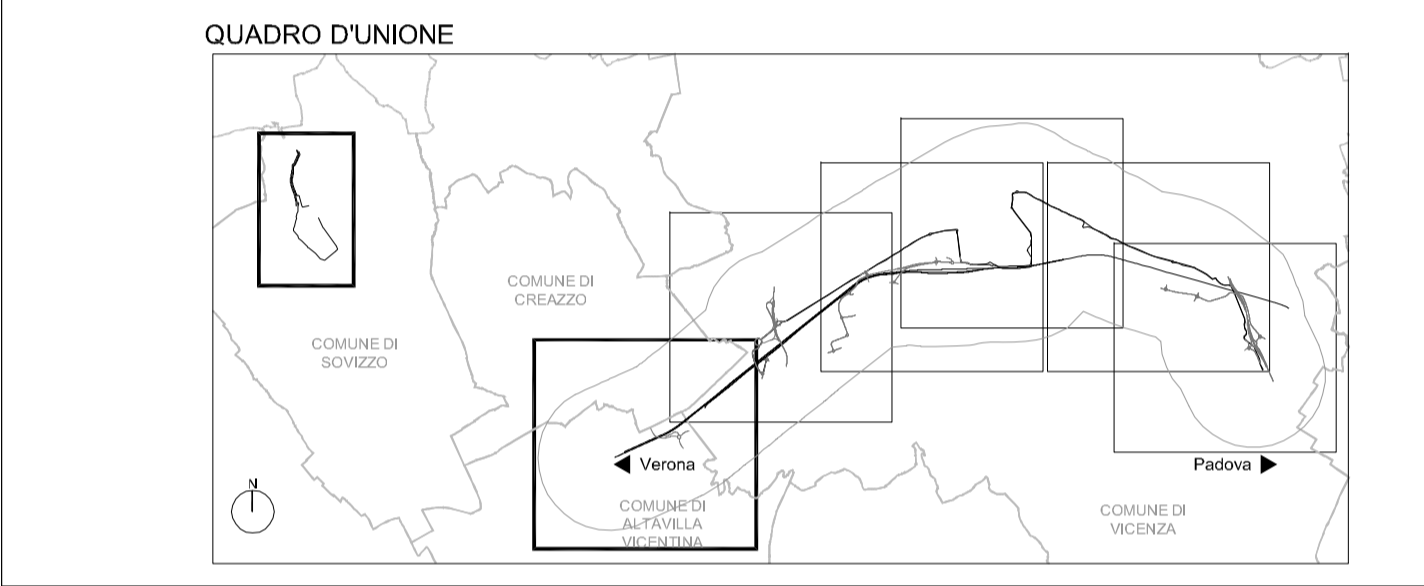

COMMITTENTE: **RFI RETE FERROVIARIA ITALIANA GRUPPO FERROVIE DELLO STATO ITALIANE**

PROGETTAZIONE: **ITALFERR GRUPPO FERROVIE DELLO STATO ITALIANE**

INFRASTRUTTURE FERROVIARIE STRATEGICHE DEFINITE DALLA LEGGE OBIETTIVO N.443/01

U.O. ARCHITETTURA AMBIENTE E TERRITORIO

PROGETTO PRELIMINARE

LINEA AV/AC VERONA - PADOVA
LOTTO FUNZIONALE II
ATTRAVERSAMENTO DI VICENZA

STUDIO DI IMPATTO AMBIENTALE

CARTA DELLA VISIBILITÀ - TAV. 1/6 SCALA: 1: 5.000

COMMESSA	LOTTO	FASE	ENTE	TIPO DOC.	OPERA/DISCIPLINA	PROGR.	REV.
IN01	00	R	22	N5	SA000A	001	A

Rev.	Descrizione	Redatto	Data	Verificato	Data	Approvato	Data	Autorizzato Data
A	Emisione esecuta	F. Ventura	Luglio 2017	R. Pagino	Luglio 2017	B. M. Bianchi	Luglio 2017	A. Marino Luglio 2017

File: IN0100R22N5SA000A001A n. Elab.: