


- LEGENDA**
- Ambito di studio
 - Confini comunali
 - Tracciato di progetto
 - Linea storica e banchine
 - Nuova viabilità e opere connesse
 - Linea esistente e relative banchine
 - Linea AV/AC e banchine
 - Linea merci
 - Linea filobus e fermate
 - Area di pertinenza RFI e fabbricati tecnologici
 - Pista ciclopedonale

- Sintesi delle interferenze**
- Tratte unitarie di tracciato

- Componenti**
- N= Componenti Naturali
 - R= Componenti Rumore e Vibrazioni
 - F= Componenti Fisiche
 - P= Componenti Paesaggistiche

- Classi di interferenza**
- Assenza di interferenza
 - Interferenza non significativa
 - Interferenza mitigata con intervento
 - Interferenza oggetto di monitoraggio
 - Interferenza residua

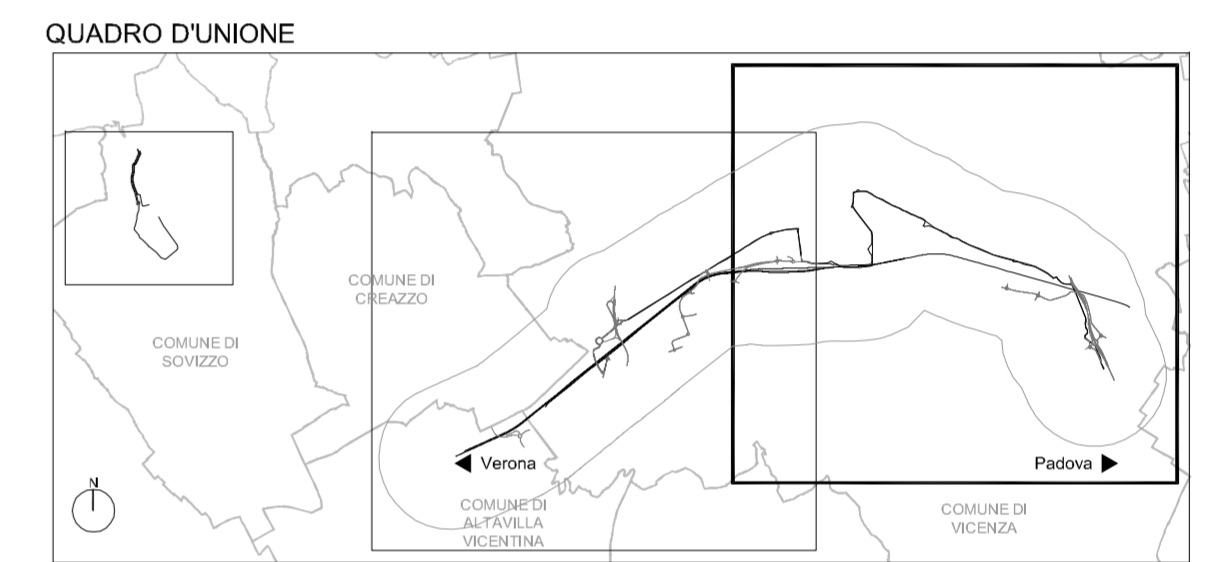

COMMITTENTE:

RFI
RETE FERROVIARIA ITALIANA
GRUPPO FERROVIE DELLO STATO ITALIANE

PROGETTAZIONE:

ITALFERR
GRUPPO FERROVIE DELLO STATO ITALIANE

INFRASTRUTTURE FERROVIARIE STRATEGICHE DEFINITE DALLA LEGGE OBIETTIVO N.443/01

U.O. ARCHITETTURA AMBIENTE E TERRITORIO

PROGETTO PRELIMINARE

LINEA AV/AC VERONA - PADOVA

LOTTO FUNZIONALE II

ATTRAVERSAMENTO DI VICENZA

STUDIO DI IMPATTO AMBIENTALE

CARTA DI SINTESI DEGLI IMPATTI - TAV. 2/2

SCALA:
1: 10.000

COMMESSA	LOTTO	FASE	ENTE	TIPO DOC.	OPERA/DISCIPLINA	PROGR.	REV.
IN01	00	R	22	N4	SA000A	014	A

Rev.	Descrizione	Redatto	Data	Verificato	Data	Approvato	Data	Autorizzato Data
A	Emisione esecutiva	F. Ventura	Luglio 2017	R. Paglio G. Dalz	Luglio 2017	B. M. Bianchi	Luglio 2017	A. Marino Luglio 2017