



A FASCIA ARBUSTIVA DI PERTINENZA AGRICOLA
 SPECIE ARBUSTIVE

Specie	fascia 3,00m	fascia 5,00m
Ca	-	7
Vo	2	4
Fa	1	5
Ru	6	9
Rc	3	6
Er	-	2
Rct	3	4
Roa	5	6
Pn	-	2
Cs	2	2
Com	2	4
Sn	4	2
TOTALE	28	53

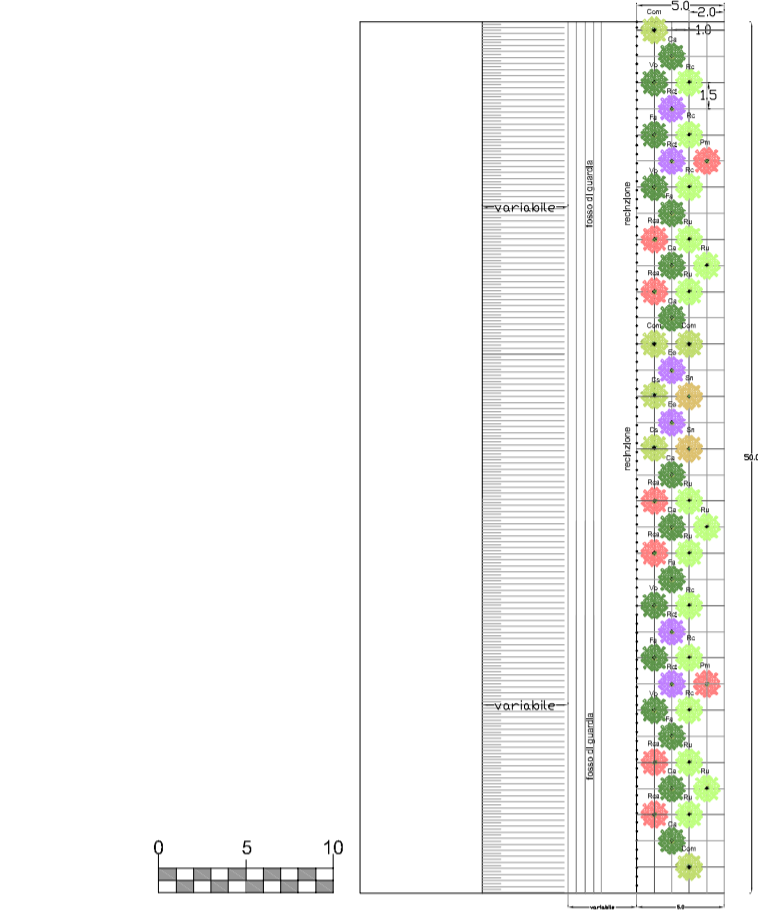


FASCIA ARBUSTIVA - ARBUSTIVA IN AMBITO AGRICOLA
 SPECIE ARBUSTIVE

Specie	N. piante	N. specie
Ca	4	1
Vo	5	2
Fa	1	1
Ru	6	4
Rc	3	1
Er	-	1
Rct	3	1
Roa	5	1
Pn	2	1
Cs	2	1
Com	2	1
Sn	4	1
TOTALE	43	16

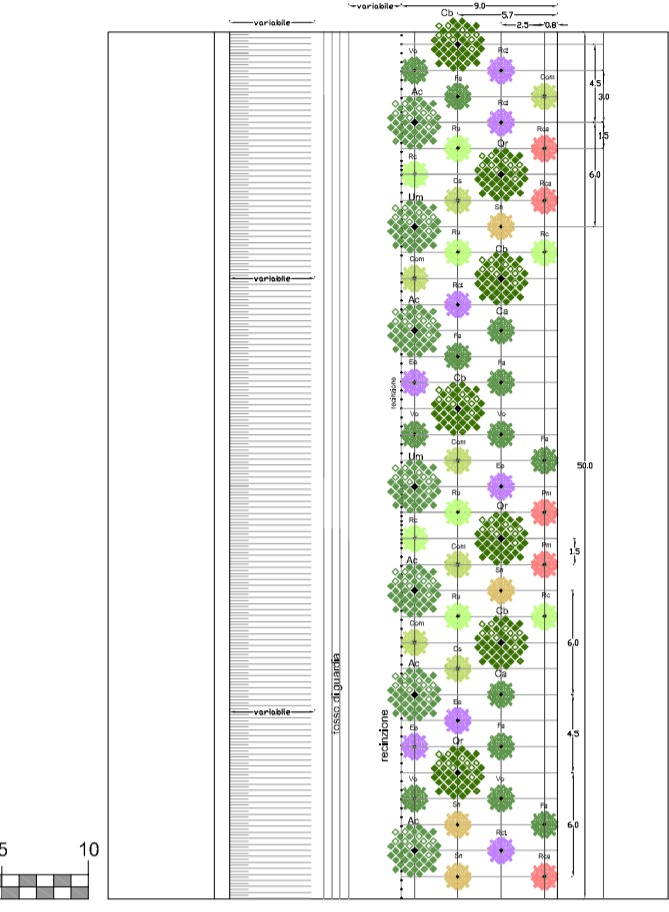

C MACCHIA BOSCATI IN AMBITO RIPARIALE
 FASCIA IGROFILA
 SPECIE ARBUSTIVE

Specie	N.
Sa	4
St	3
Totale	29

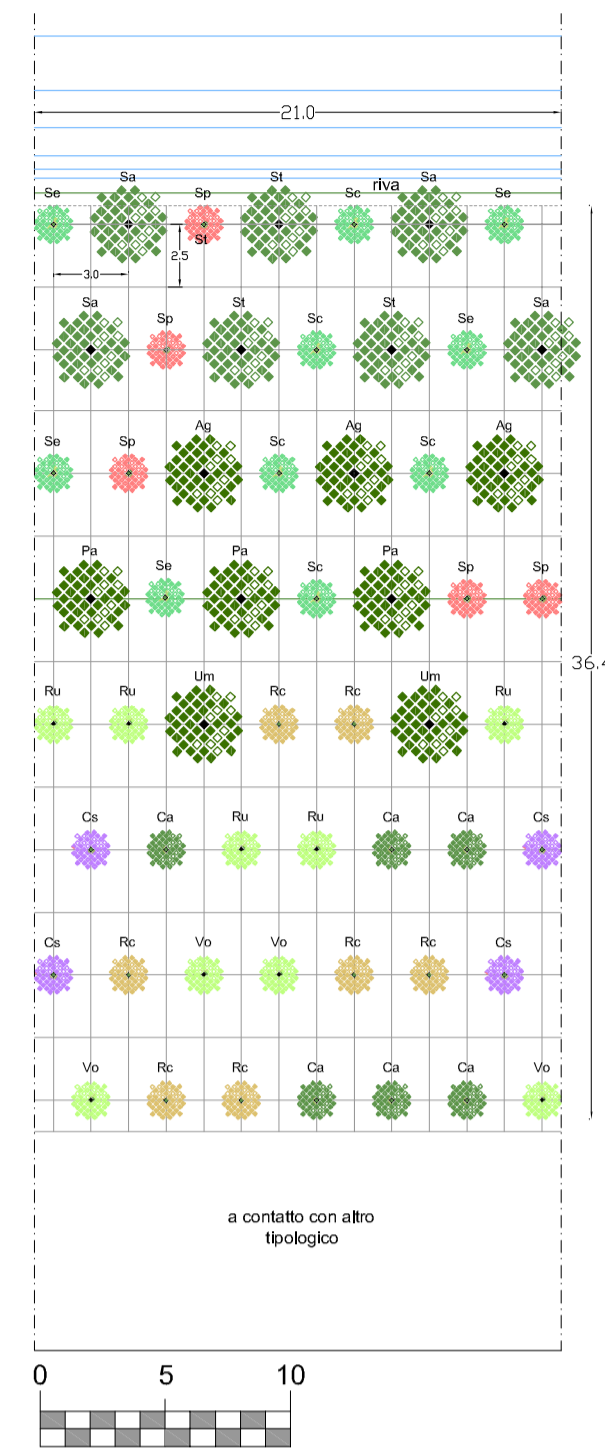



FASCIA ARRETRATA
 SPECIE ARBUSTIVE

Specie	N.
Sp	5
Sc	5
Se	5
Rc	7
Totale	23

TOTALE GENERALE 56


D MACCHIA ARBUSTIVA IN AMBITO RIPARIALE
 SPECIE ARBUSTIVE

Specie	N.	%
Vo	6	12%
Cs	11	22%
Rct	7	14%
Sc	15	30%
Rc	11	22%
Totale	50	100%

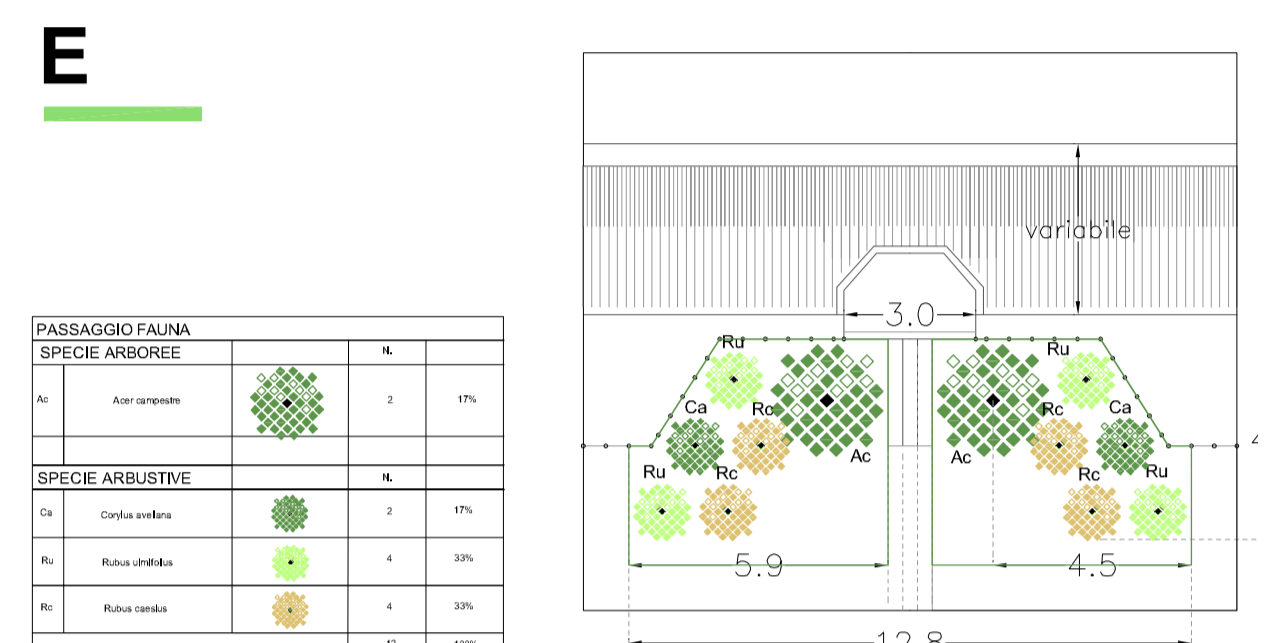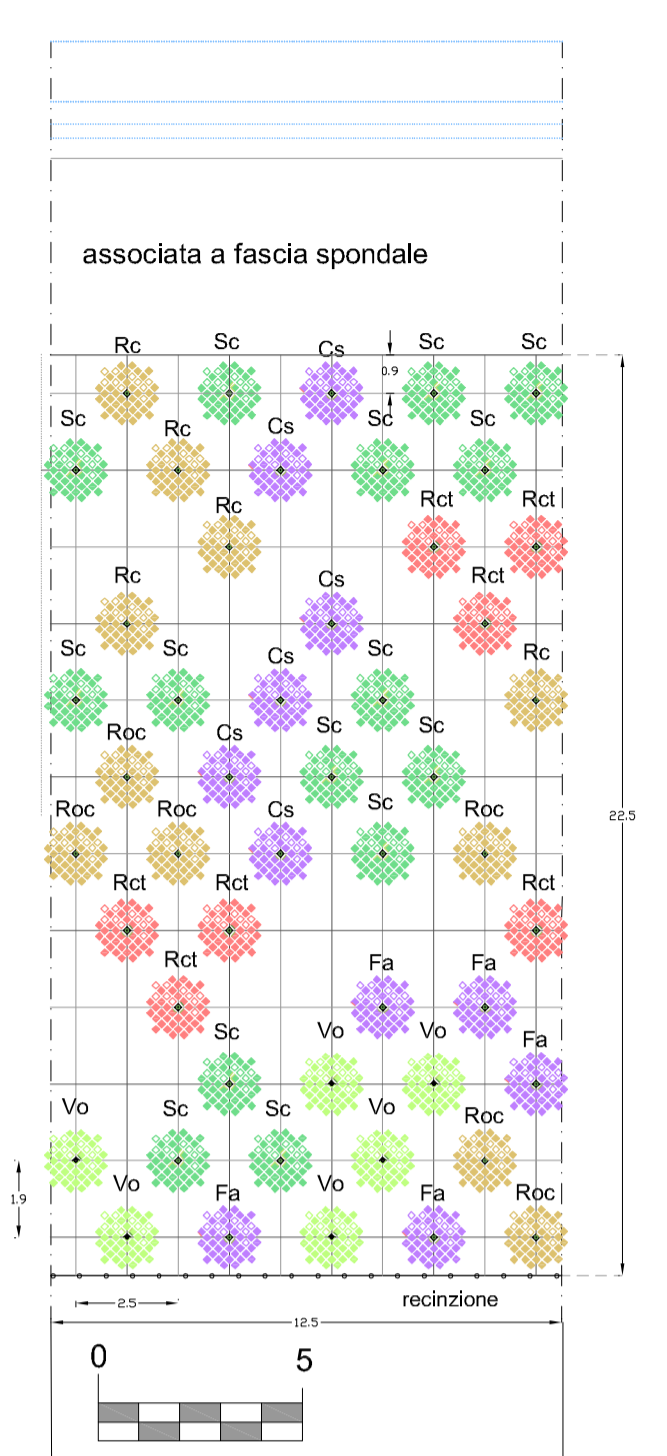


F MACCHIA BOSCATI IN AMBITO AGRICOLA
 TIPO QUERCOCARPINETO
 SPECIE ARBUSTIVE

Specie	N.
Ca	6
Ru	5
Vo	4
Fa	3
Rc	3
Er	2
Rct	2
Roa	2
Pn	2
Cs	2
Com	2
Sn	2
TOTALE	31

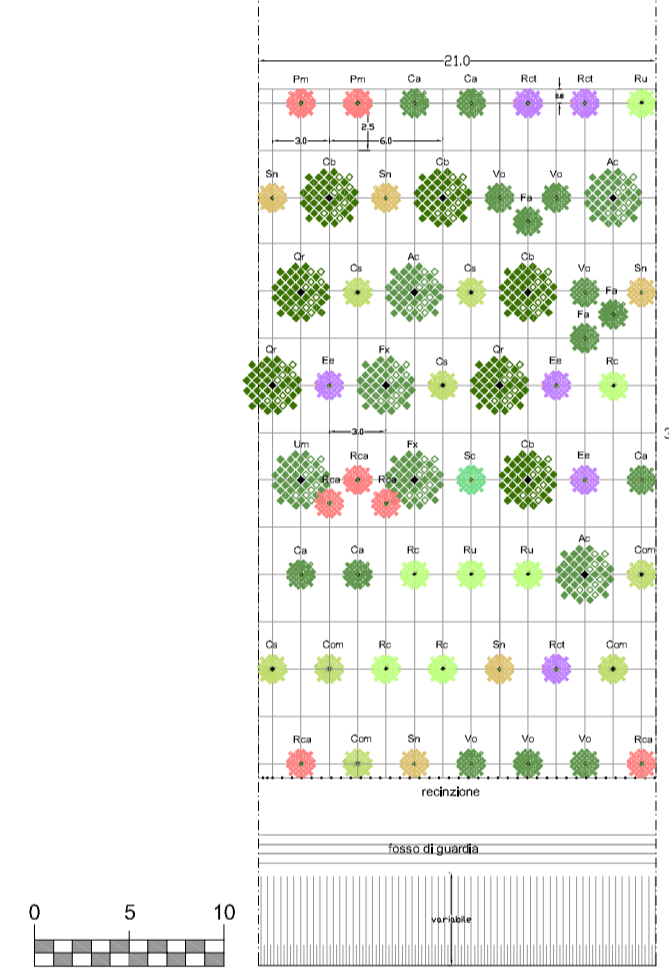


G FILARI ARBOREI
 VARIANTE A
 SPECIE ARBUSTIVE

Specie	N.	%
Dr	6	15.0%
Di	3	7.5%
Ac	3	7.5%
TOTALE PIANTE	39	100%

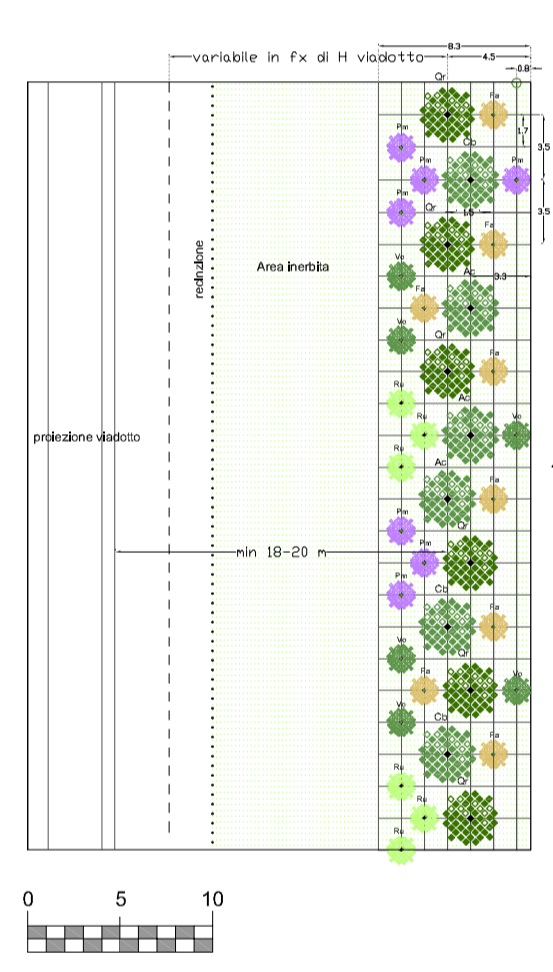

H SISTEMAZIONE AREE INTERCLUSE
 SPECIE ERBACEE

Specie	N.	%
Ac	1	8.3%
TOTALE	12	100%

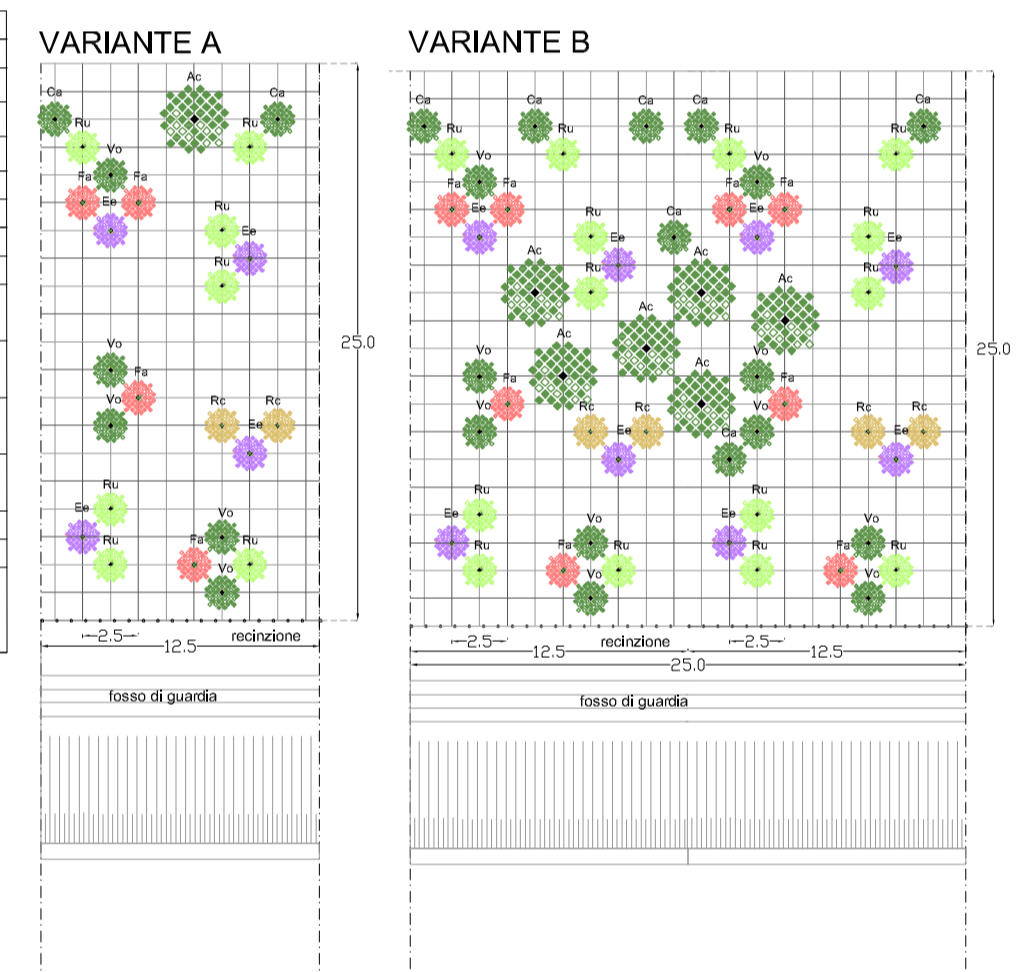

LEGENDA DEI TIPOLOGICI (Rif. Tavole IN0100R22P5SA000G007-12A)

- A: Fascia arbustiva in ambito agricolo
- B: Fascia arbustiva - arbustiva in ambito agricolo
- C: Macchia boscata in ambito ripariale
- D: Macchia arbustiva in ambito ripariale
- E: Passaggio faunistico con vegetazione di invito
- F: Macchia boscata in ambito agricolo
- G: Formazione filari arborei
- H: Sistemazione aree intercluse Variante A
- I: Sistemazione aree intercluse Variante B

COMMITTENTE: **RFI RETE FERROVIARIA ITALIANA GRUPPO FERROVIE DELLO STATO ITALIANE**

PROGETTAZIONE: **ITALFERR GRUPPO FERROVIE DELLO STATO ITALIANE**

INFRASTRUTTURE FERROVIARIE STRATEGICHE DEFINITE DALLA LEGGE OBIETTIVO N.443/01

U.O. ARCHITETTURA AMBIENTE E TERRITORIO

PROGETTO PRELIMINARE

LINEA AVI/AC VERONA - PADOVA

LOTTO FUNZIONALE II

ATTRAVERSAMENTO DI VICENZA


STUDIO DI IMPATTO AMBIENTALE

TIPOLOGICI DEGLI INTERVENTI DI MITIGAZIONE - FASE DI ESERCIZIO


SCALA: **Varie**

Rev.	Descrizione	Redatto	Data	Verificato	Data	Approvato	Data	Autorizzato Data
A	Emissione esecutiva	F. Ventura	Luglio 2017	R. Paglio G. Dotti	Luglio 2017	B. M. Bianchi	Luglio 2017	A. Madro Luglio 2017

File: IN0100R22P5SA000G012A n. Elab.:

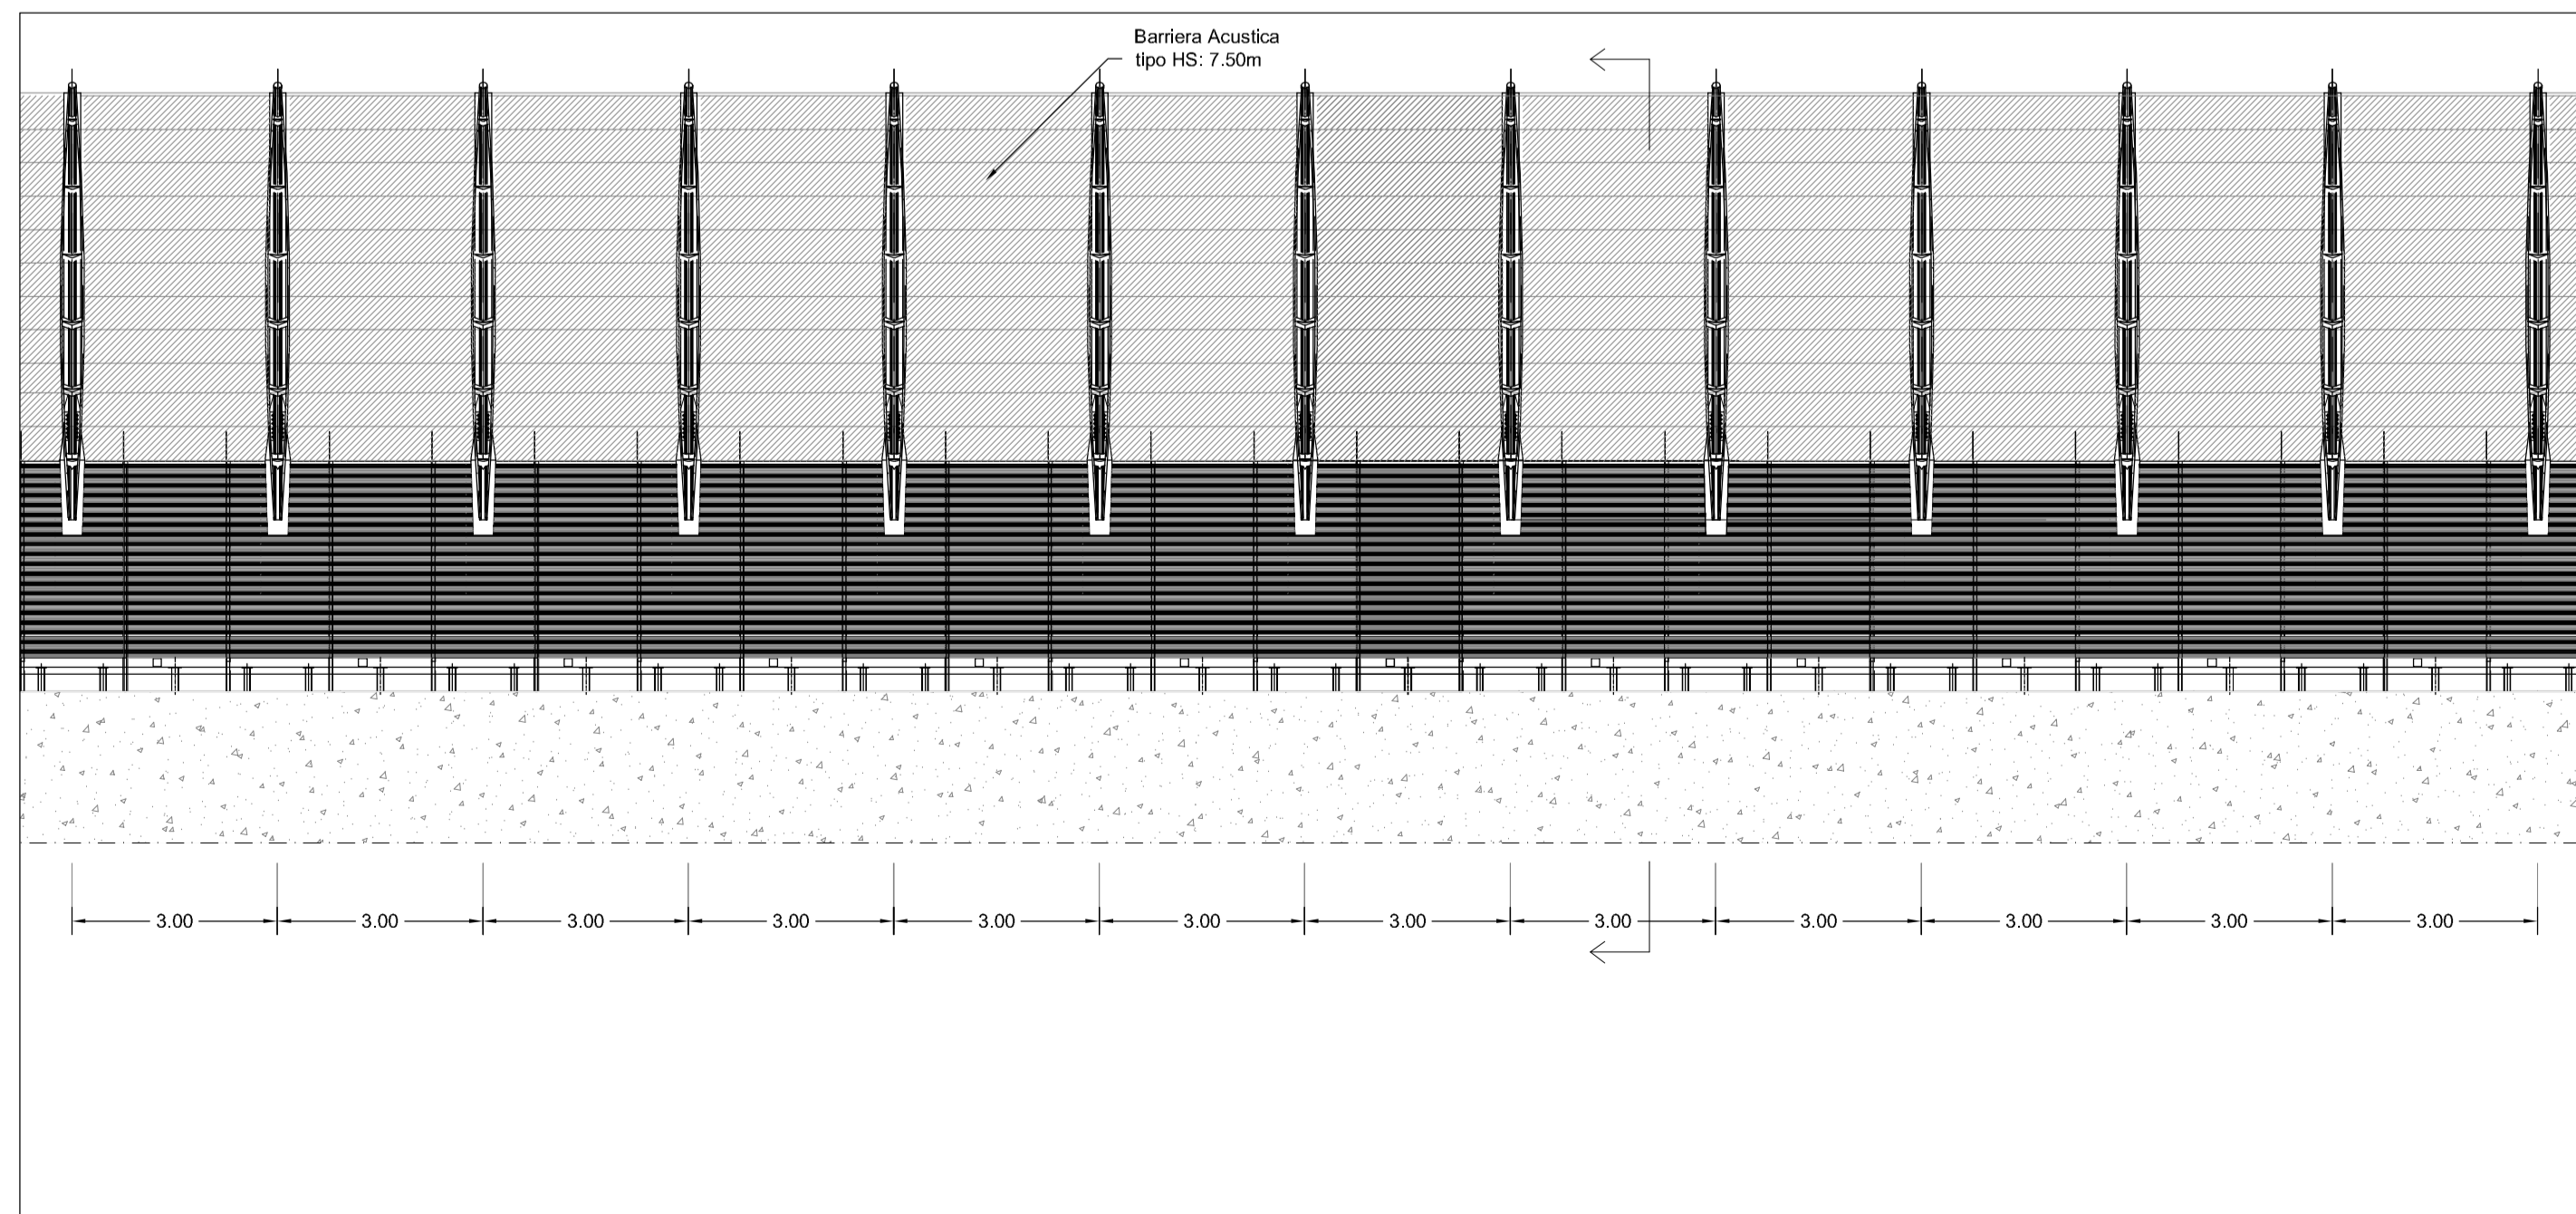

Prospetto delle barriere fonoassorbenti

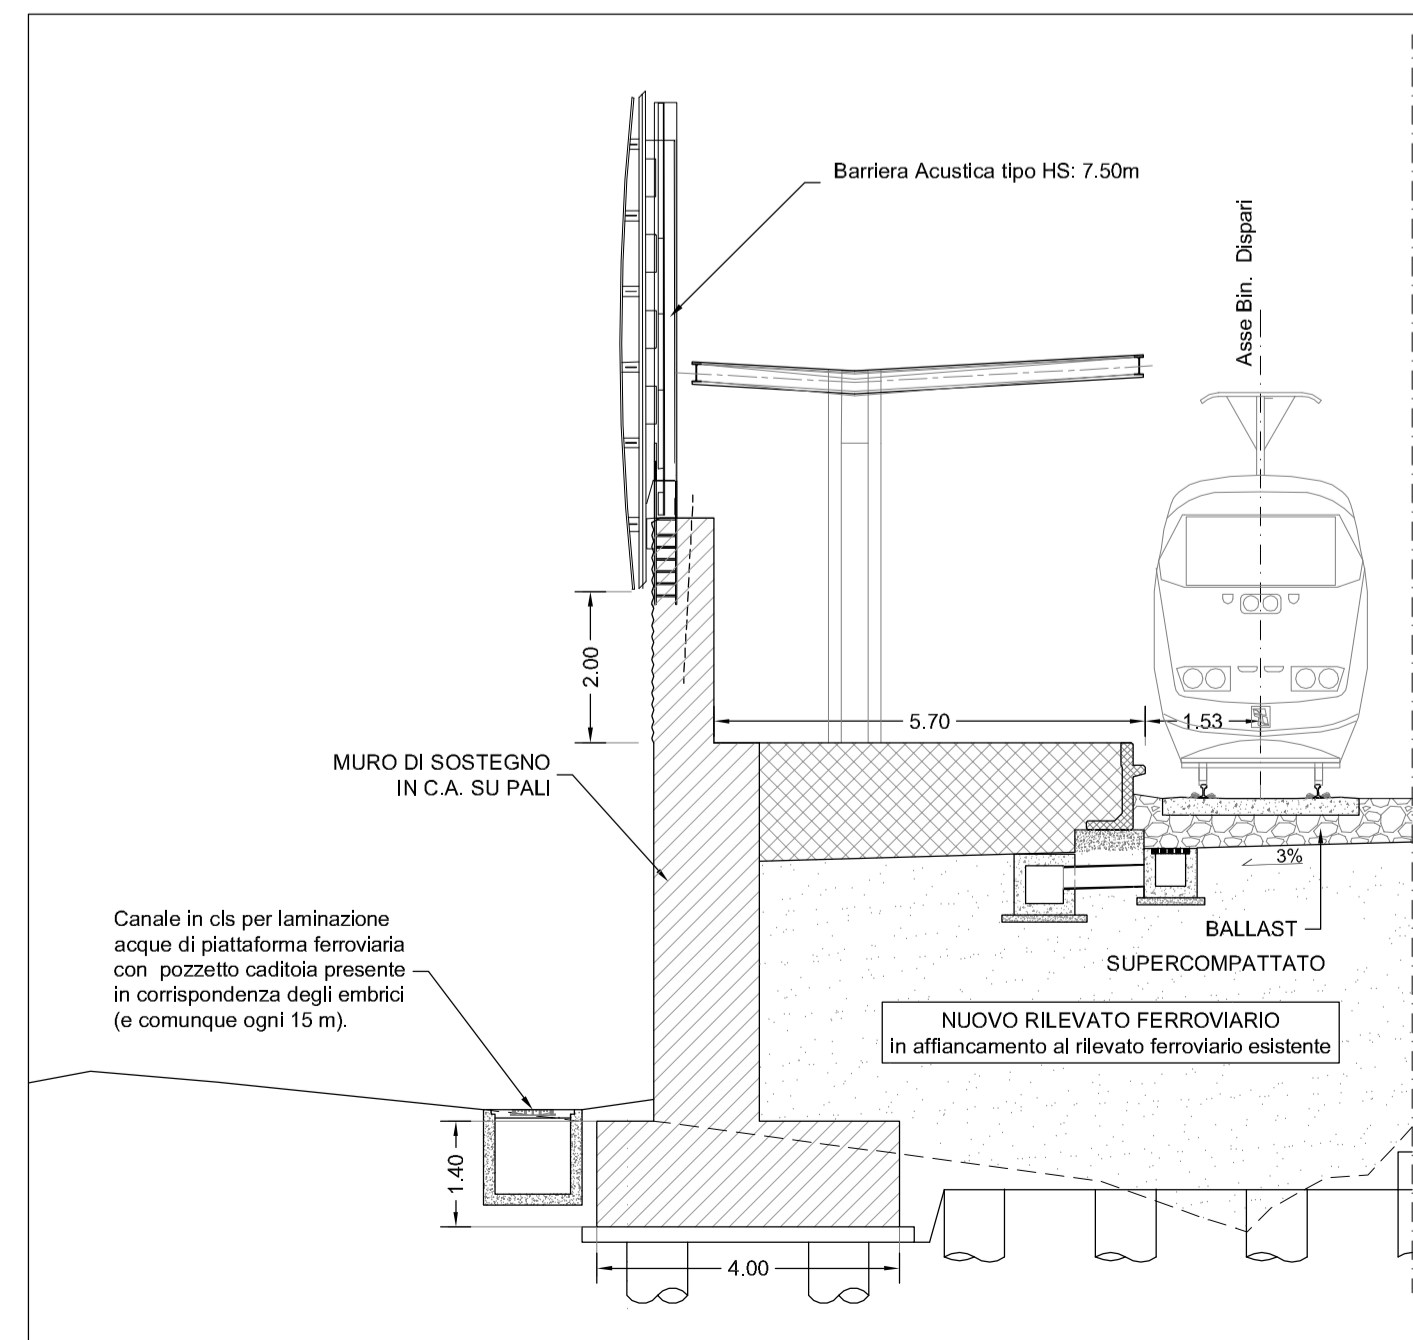

Sezione delle barriere fonoassorbenti