SEZIONE A–A
scala 1:50

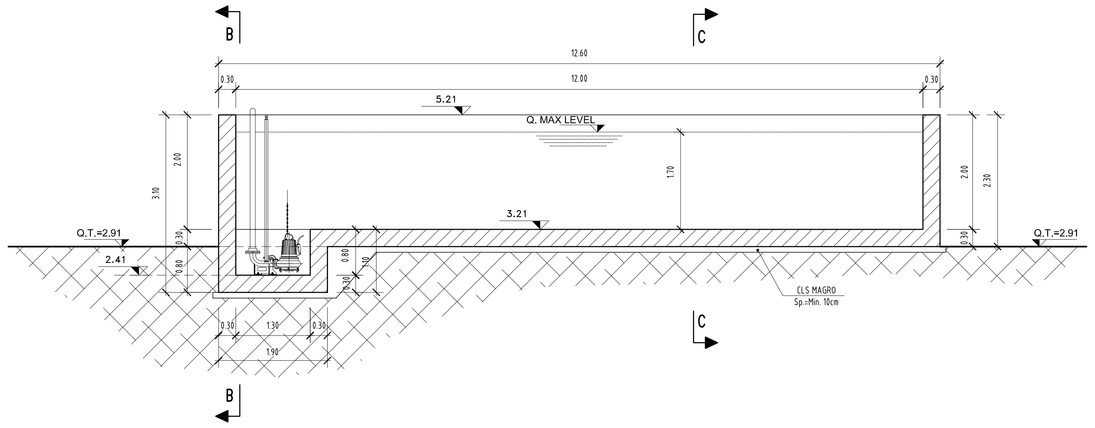

SEZIONE B–B
scala 1:50

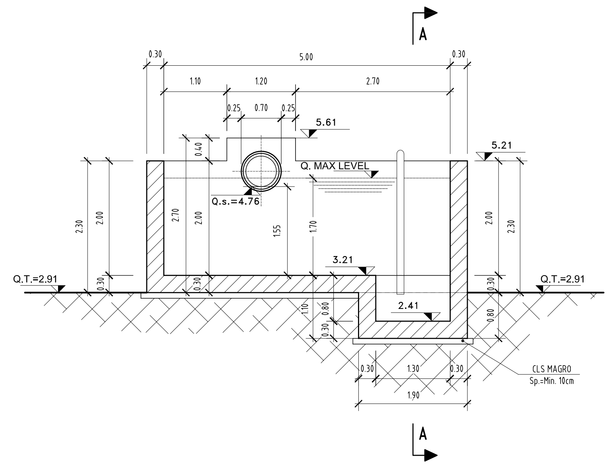

SEZIONE C–C
scala 1:50

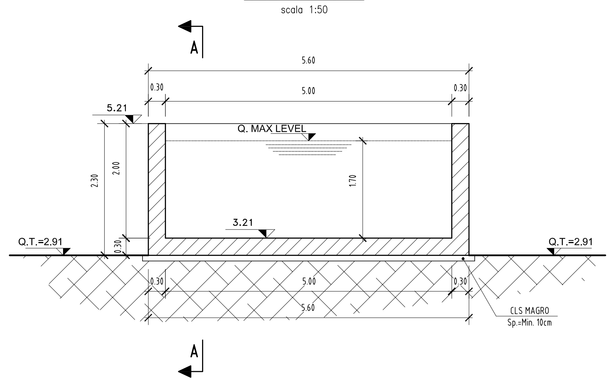

SEZIONE D–D
scala 1:50

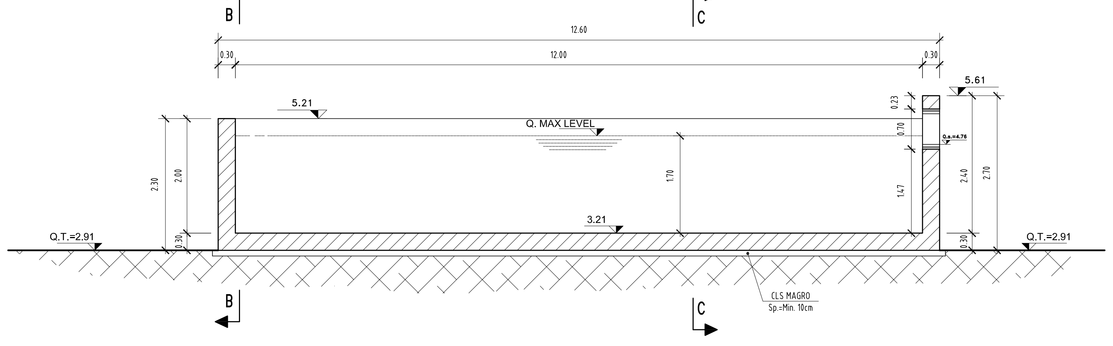

PIANTA FONDAZIONE
scala 1:50

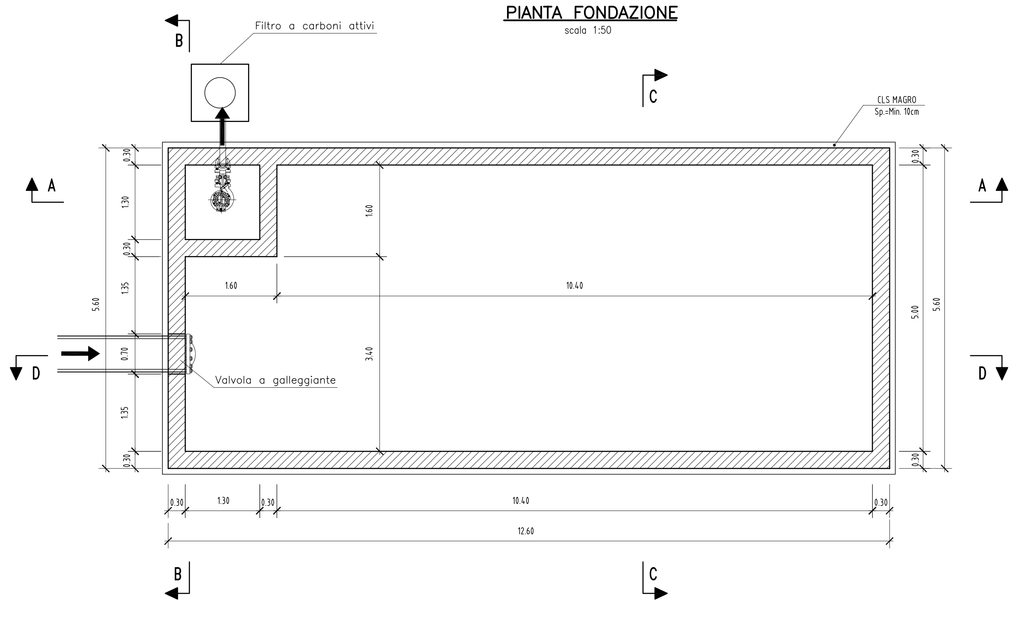

PIANTA DI RIFERIMENTO
scala 1:100

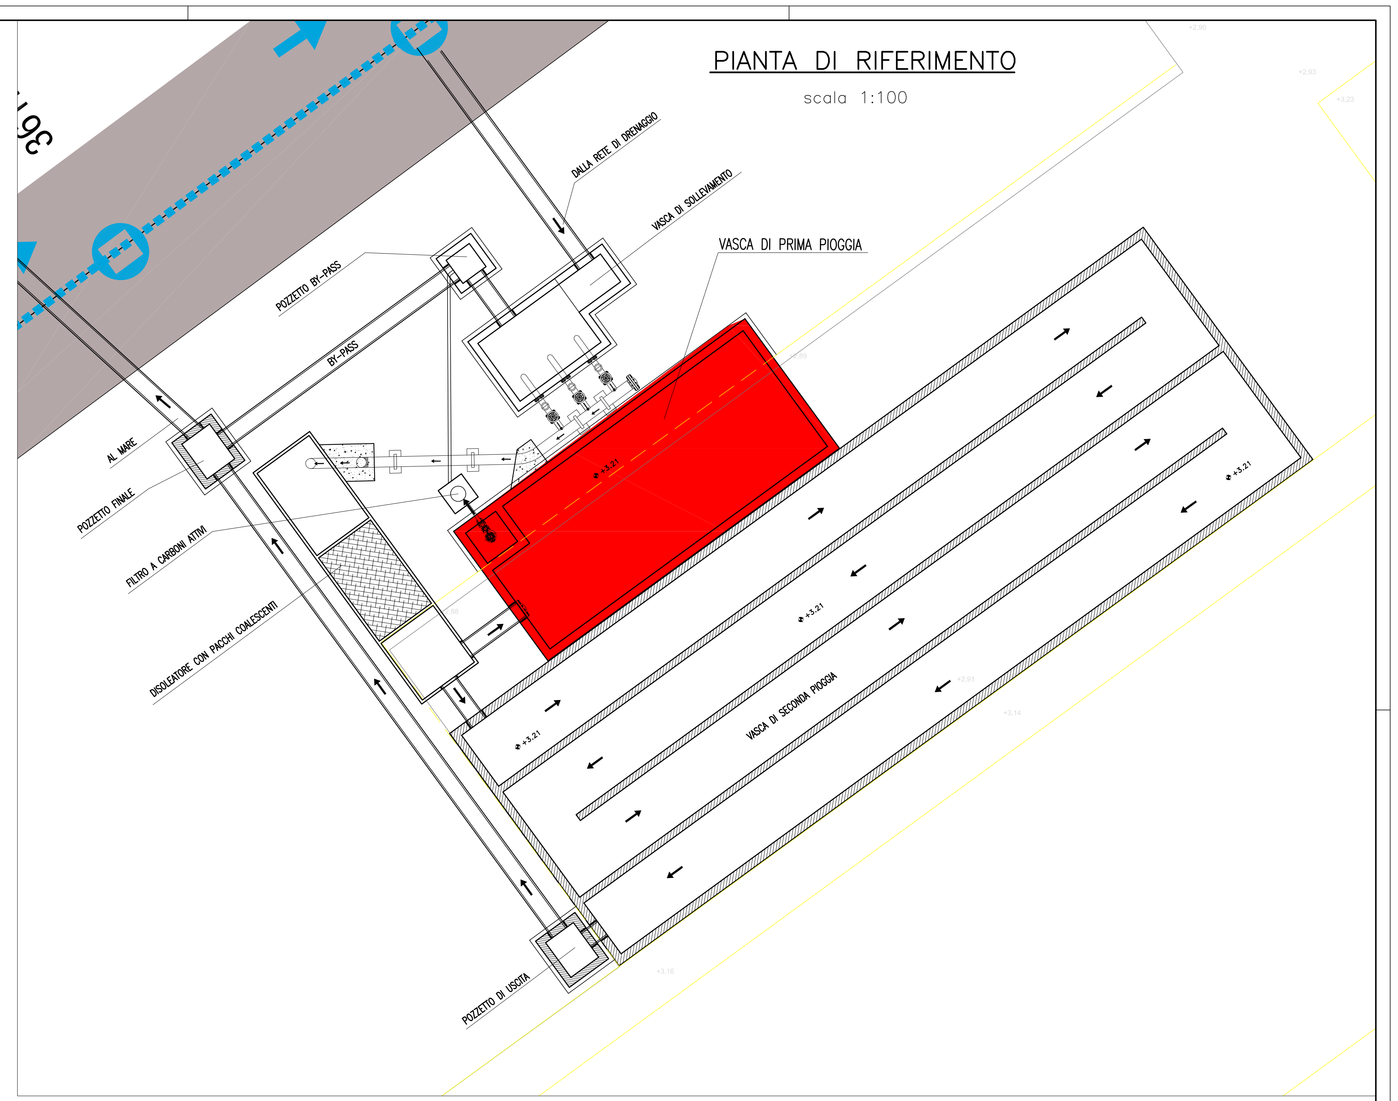

N.B.:

– Le opere ubicate su basamenti esistenti possono essere eseguite senza il getto del magrone, con lo spessore della soletta di fondazione inteso come spessore minimo da eseguire.

Magrone:

– Variabile, spessore minimo 10 cm.

MATERIALI E PRESCRIZIONI

TUBAZIONI IN PEAD STRUTTURATO AD ALTA DENSITA'
- CONFORME ALLA UNI EN ISO 13476 B
- RIGIDITA' CIRCONFERENZIALE CONFORME ALLA ISO 9969 (SN 16 - SN 8 kN/m²)
- RIGIDITA' CIRCONFERENZIALE A 24H CONFORME ALLA DIN 16961-2
- RESISTENZA ALL'ABRASIONE SECONDO EN 295-3
- TENUTA IDRAULICA DELLA GIUNZIONE CONFORME ALLA EN 1277

GRIGLIA COPERTURA POZZETTO
- CLASSE R GRIGLIA IN GHISA TIPO CARRABILE PESANTE D 400

VASCHE E POZZETTI GETTATI IN OPERA
- VEDI ELABORATI DI ARMATURA

TUBAZIONI IN ACCIAIO PER CONDOTTE IN PRESSIONE
- ACCIAIO TIPO Fe 360 SALDATO VERNICIATO
- CONFORMI ALLE UNI EN 10224 – NFA 49150 - API 5L
- GIUNTI TESTA A TESTA A SALDARE

ASTALDI

PROGETTO COSTRUTTIVO

INTERVENTI PER IL DRAGAGGIO DI 2,3 M m³ DI SEDIMENTI IN AREA MOLO POLISETTORIALE PER LA REALIZZAZIONE DI UN PRIMO LOTTO DELLA CASSA DI COLMATA FUNZIONALE ALL'AMPLIAMENTO DEL V SPORGENTE DEL PORTO DI TARANTO

Progetto Costruttivo

VASCA DI PRIMA PIOGGIA

Carpenteria - piante e sezioni

SCALA: 1:50

CODICE PROGETTO	CODICE ELABORATO	REV	REP.
PUG102	PC-CAN-AL-00-00-CP-01-B		001

REVISIONI	REV	DATA	DESCRIZIONE	REDATTO	CONTROLLATO	APPROVATO
	B	Luglio 2017	Modificata posizione vasca	M. Vuri	M. Allieri	A. Toslani
	A	Febbraio 2017	Emissione	M. Vuri	M. Allieri	A. Toslani

IL PROGETTISTA

TECNOSTRUTTURE S.r.l.
Ing. Antonio Toschi
Piazza Regina Margherita n.21 – 00198 ROMA
Tel. 06 8417141
Via delle Querce n. 11 - 59100 Prato (PO)

ANTONIO TOSCHI – DOTTORE INGEGNERE – 1970

FILE: 0018.DOC