



PIANTA DI RIFERIMENTO

Scala: 1:100

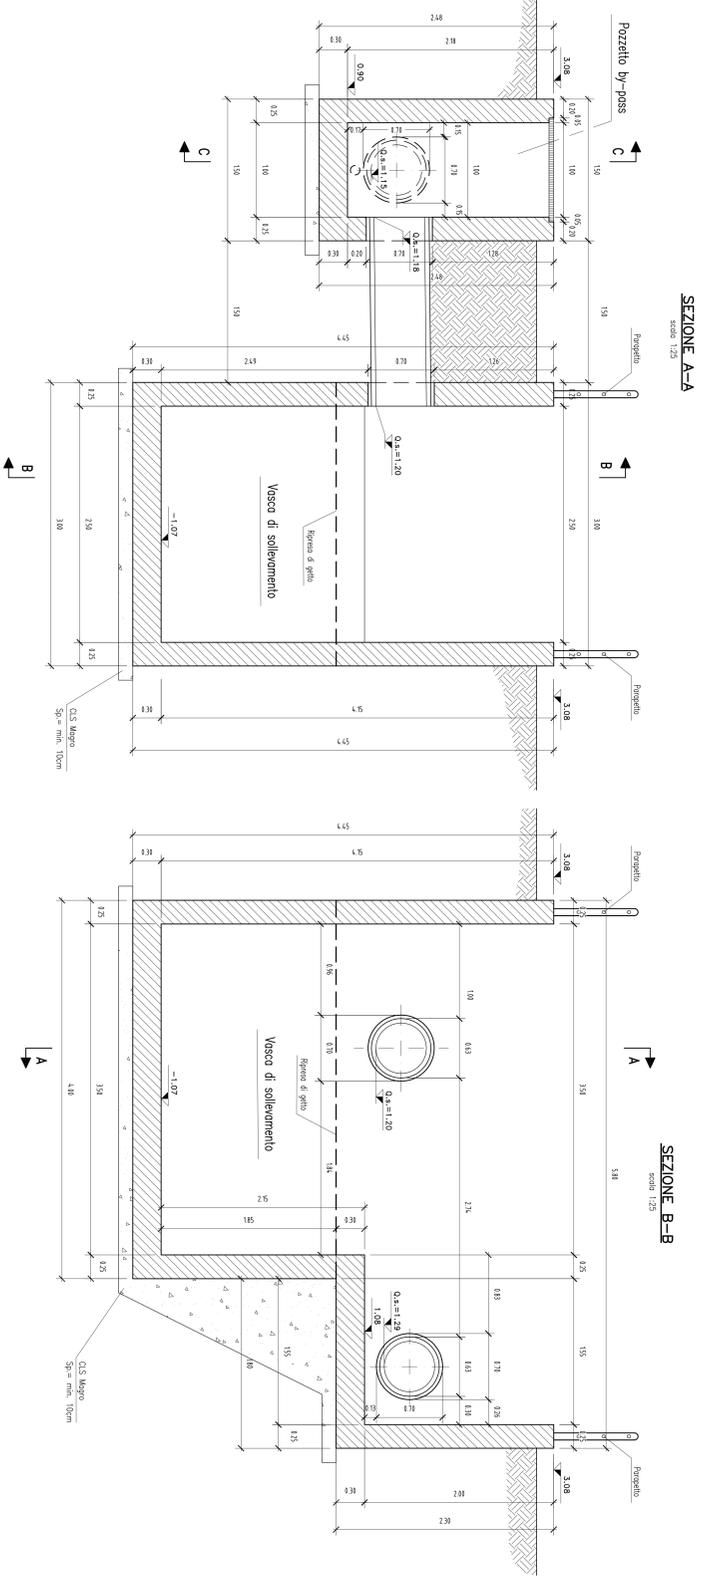


SEZIONE A-A

Scala: 1:25

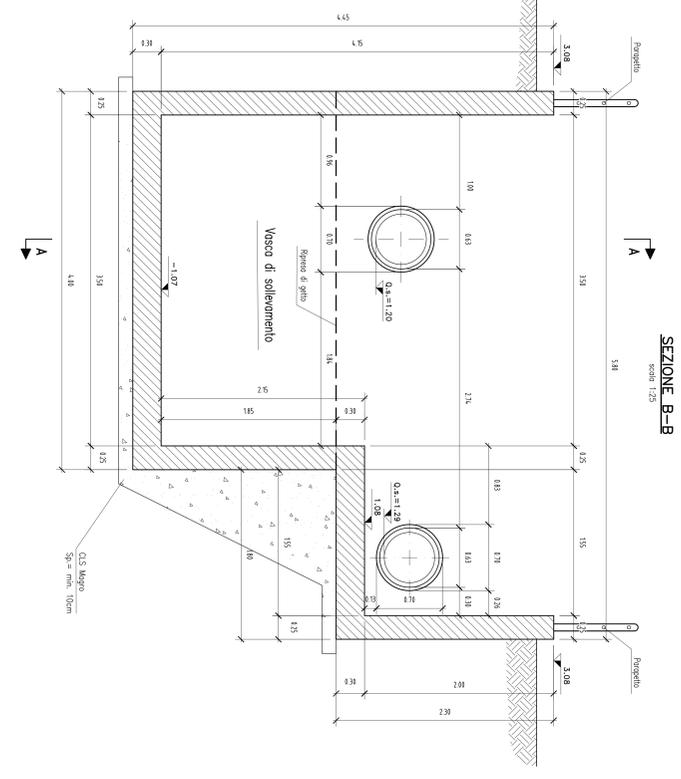


SEZIONE B-B

Scala: 1:25

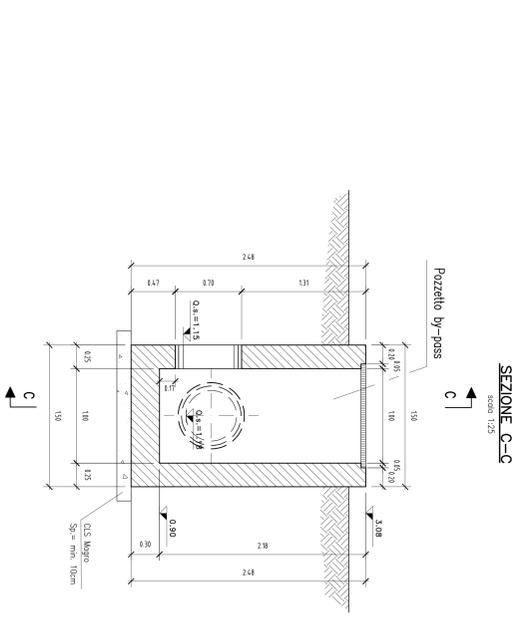

SEZIONE C-C

Scala: 1:25

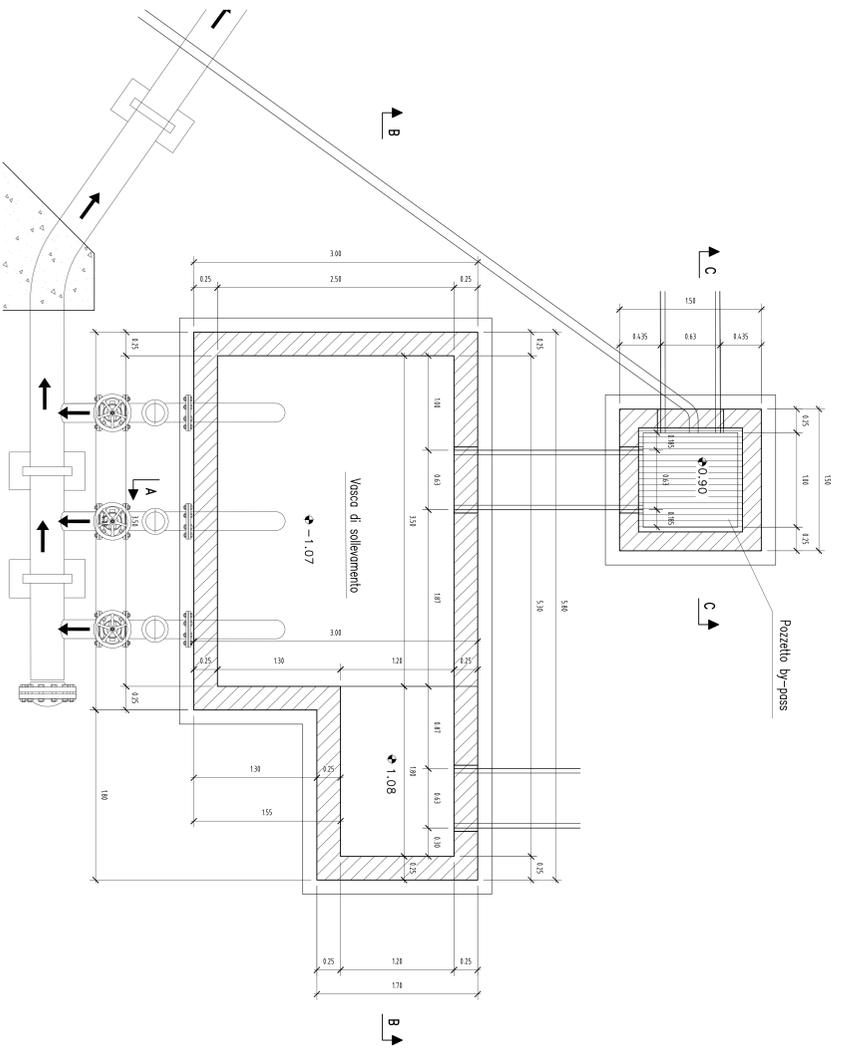

PIANTA ALLO SPICCATO

Scala: 1:25

**MATERIALI E PRESCRIZIONI**

<b>TUBAZIONI IN PIEDI STRUTTURATI DA ALTA DENSA</b>
• COPERTURE ALLA UNI EN ISO 12478 B
• RIVESTI CARICOPRESSIONE E COPERTURE ALLA ISO 9899 (SI - SI 8 KUMI)
• RIVESTI CARICOPRESSIONE E COPERTURE ALLA UNI 10861-2
• TENUTE IMBALLATE DELLA GUARNIZIONE COPERTURE ALLA EN 1277
<b>GRIGLIA COPERTURA POZZETTO</b>
• CASSERE FONDATI IN GRESA TIPO COPREBLE RESINATE 5/400
<b>VASCHE E POZZETTI GETTATI IN OPERA</b>
• VEDI ELABORATO DI ARMATURA
<b>TUBAZIONI IN ACCIAIO PER CONDOTTI IN PRESSIONE</b>
• ACCIAIO TIPO 304 SALVATO VERMICOLI
• CEMENTO TIPO CEM III/A 42,5 N
• GIDRI TESTA TESTA SUDANE

**N.B.:**

Le opere ubicate su bosamenti esistenti possono essere eseguite senza il getto del magrone, con lo spessore della soletta di fondazione inteso come spessore minimo da eseguire.

**Magrone:**

— Variabile, spessore minimo 10 cm.



# PROGETTO COSTRUTTIVO

**INTERVENTI PER IL DRAGAGGIO DI 2,3 M<sup>3</sup> DI SEDIMENTI IN AREA MOLO POLSETTORIALE PER LA REALIZZAZIONE DI UN PRIMO LOTTO DELLA CASSA DI COLMATA FUNZIONALE ALL'AMPLIAMENTO DEL V. SPORGENTE DEL PONTO DI TARABO**

**Progetto Costruttivo**

**VASCA DI SECONDA PIOGGIA**  
 Carpentaria vasca di sollevamento e pozzetto by-pass: pianta e sezioni

Scala: 1:25

CONFEZIONE:	072						
PRODOTTORE:	PCLCANI-AI-01-00-CPI-03-AI						
REVISIONI:							
A	14/01/2017	ES	14/01/2017	REVISIONE	RELAZ	COMPLETATO	APPROVATO
DATA							




TEL. 02. 70100