

## LEGENDA

### INDAGINI GEOGNOSTICHE PREGRESSE

- |                                 |                                  |
|---------------------------------|----------------------------------|
| <b>Soitecnica s.r.l. (1997)</b> | <b>Micropali s.a.s. (1998)</b>   |
| Sondaggio geognostico           | Sondaggio geognostico            |
| Pozzetto esplorativo            | Prova penetrometrica statica CPT |
| <b>Ing. Piero Porcu (1992)</b>  | <b>Fondelle s.r.l. (1998)</b>    |
| Sondaggio geognostico           | Sondaggio geognostico            |
| <b>SARADDRILL s.r.l. (1998)</b> | Prova penetrometrica statica CPT |
| Sondaggio geognostico           | Prova penetrometrica statica CPT |
| Sismica a rifrazione            |                                  |



### INDAGINI GEOGNOSTICHE ANAS - ANNO 2015

- |                        |                      |
|------------------------|----------------------|
| <b>Sondelle s.r.l.</b> | <b>Progeo s.r.l.</b> |
| Sondaggio geognostico  | Sismica a rifrazione |
| Pozzetto esplorativo   |                      |

### INDAGINI GEOGNOSTICHE ANAS - ANNO 2017

- |                       |                          |
|-----------------------|--------------------------|
| <b>Dr. Angius</b>     | <b>Geoservice s.a.s.</b> |
| Sondaggio geognostico | Sismica a rifrazione     |

#### KEY MAP

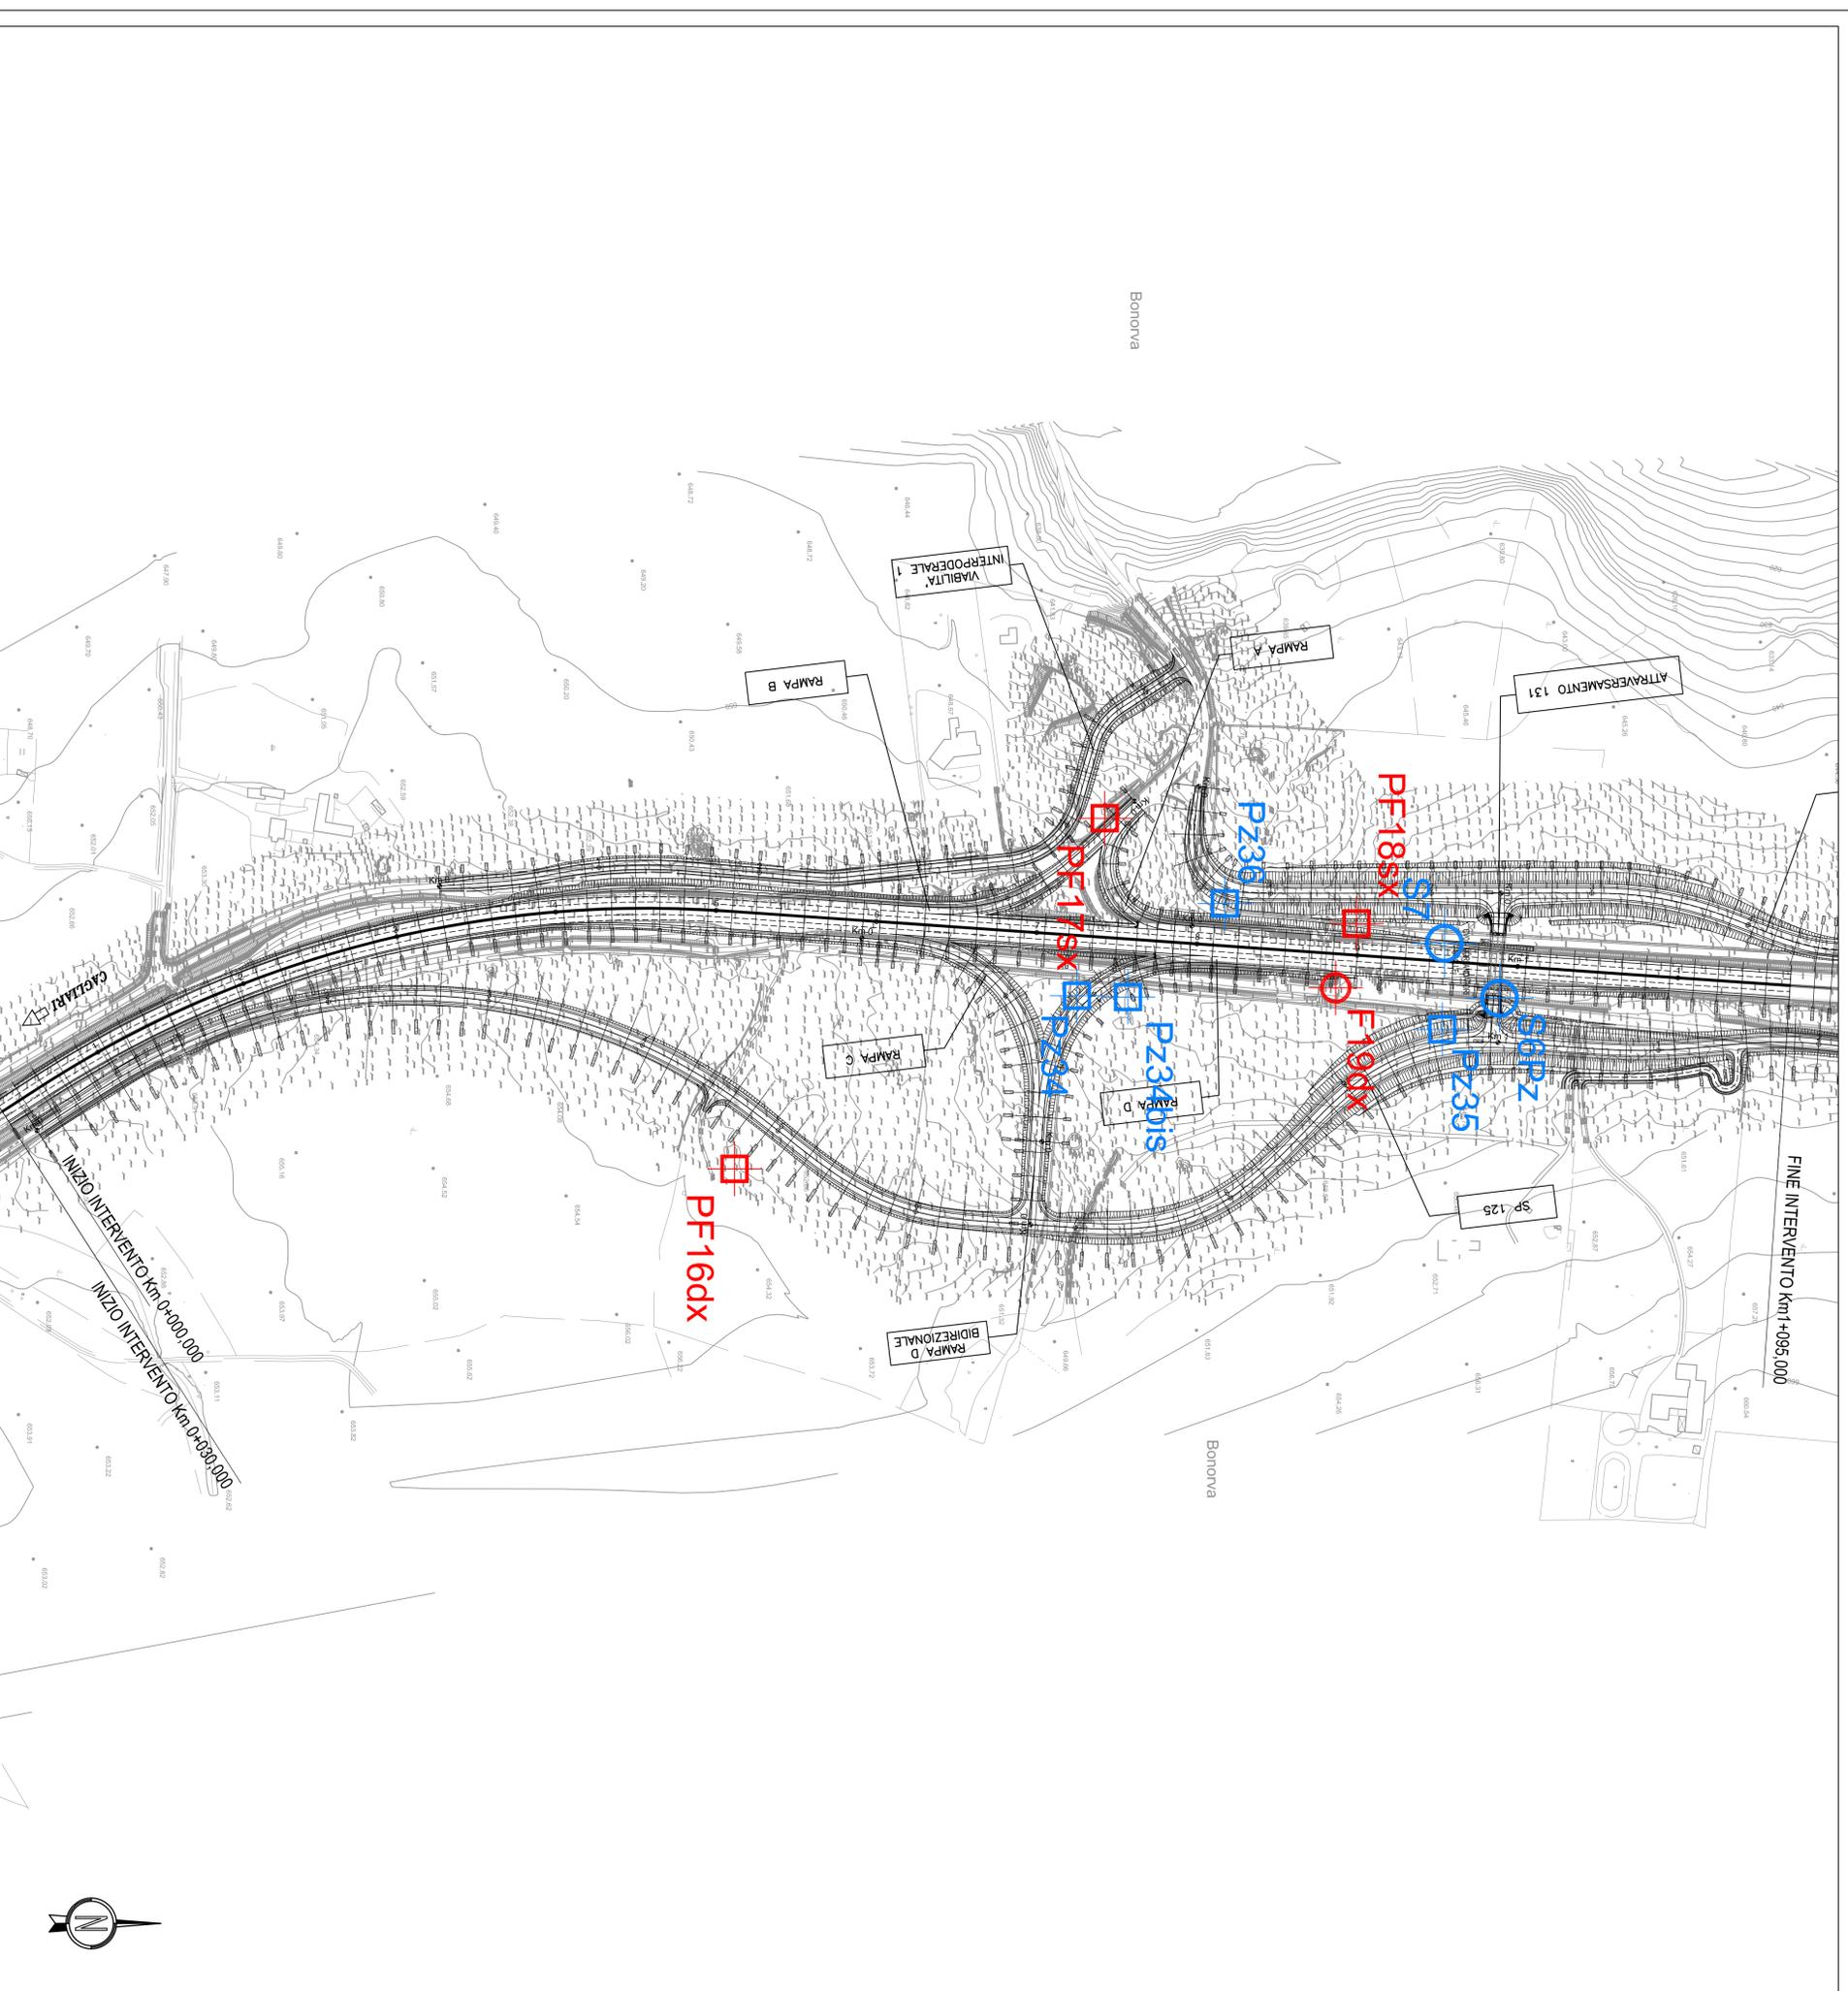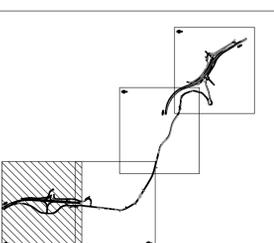

**Anas Spa**

Direzione Progettazione e Realizzazione Lavori

**S.S. 131 di "Carlo Felice"**  
**Adeguamento e messa in sicurezza della S.S.131**  
**Risoluzione dei nodi critici - 1° stralcio**  
 dal Km 158+000 al Km 162+700

PROGETTO ESECUTIVO

CA283

PROGETTAZIONE: ANAS - Direzione Progettazione e Realizzazione Lavori

PROGETTISTI:  
 Dott. Ing. Achille GERDOLANZESCHI - Dott. Ing. Alessandro MARCHI  
 Ordine Ing. di Roma n. 19116 - Ordine Ing. di Roma n. 19645  
 IL GEOLOGO  
 Dott. Geol. Severo MALETTA  
 Ordine Geol. Lazio n. 928  
 COORDINATORE PER LA SICUREZZA IN FASE DI PROGETTAZIONE  
 Geom. Fabio QUONDAM

VISTO: IL RESP. DEL PROCEDIMENTO  
 Dott. Ing. Salvatore FRASCIA

PROTOCOLLO  
 DATA

## GEOLOGIA

Planimetria ubicazione indagini - tov. 01/04

CODICE PROGETTO	NOME FILE	REVISIONE	SCALA
PROGETTO	TOOGE00GECOPU01_A.DWG	A	1:2.000
REV.	DESCRIZIONE	DATA	REDAITO
D			
C			
B	EMISSIONE	Settembre 2017	Geol. S. MARINO
A			Geol. S. MARINO
			Geol. S. MARINO
			VERIFICATO
			APPROVATO