

LEGENDA

INDAGINI GEOGNOSTICHE PREGRESSE

- Solitecnica s.r.l. (1997)**
 Sondaggio geognostico
 Pozzetto esplorativo
- Ing. Piero Porcu (1992)**
 Sondaggio geognostico
- SARDADRILL s.r.l. (1998)**
 Sondaggio geognostico
 Prova penetrometrica statica CPT
 Prova penetrometrica statica CPT
- Micropali s.a.s. (1998)**
 Sondaggio geognostico
 Prova penetrometrica statica CPT
- Fondelle s.r.l. (1998)**
 Sondaggio geognostico
 Prova penetrometrica statica CPT
- Sismica a rifrazione**
 Sismica a rifrazione



INDAGINI GEOGNOSTICHE ANAS - ANNO 2015

- Sondelle s.r.l.**
 Sondaggio geognostico
 Pozzetto esplorativo
- Progeo s.r.l.**
 Sismica a rifrazione

INDAGINI GEOGNOSTICHE ANAS - ANNO 2017

- Dr. Angius**
 Sondaggio geognostico
- Geoservice s.a.s.**
 Sismica a rifrazione

KEY MAP

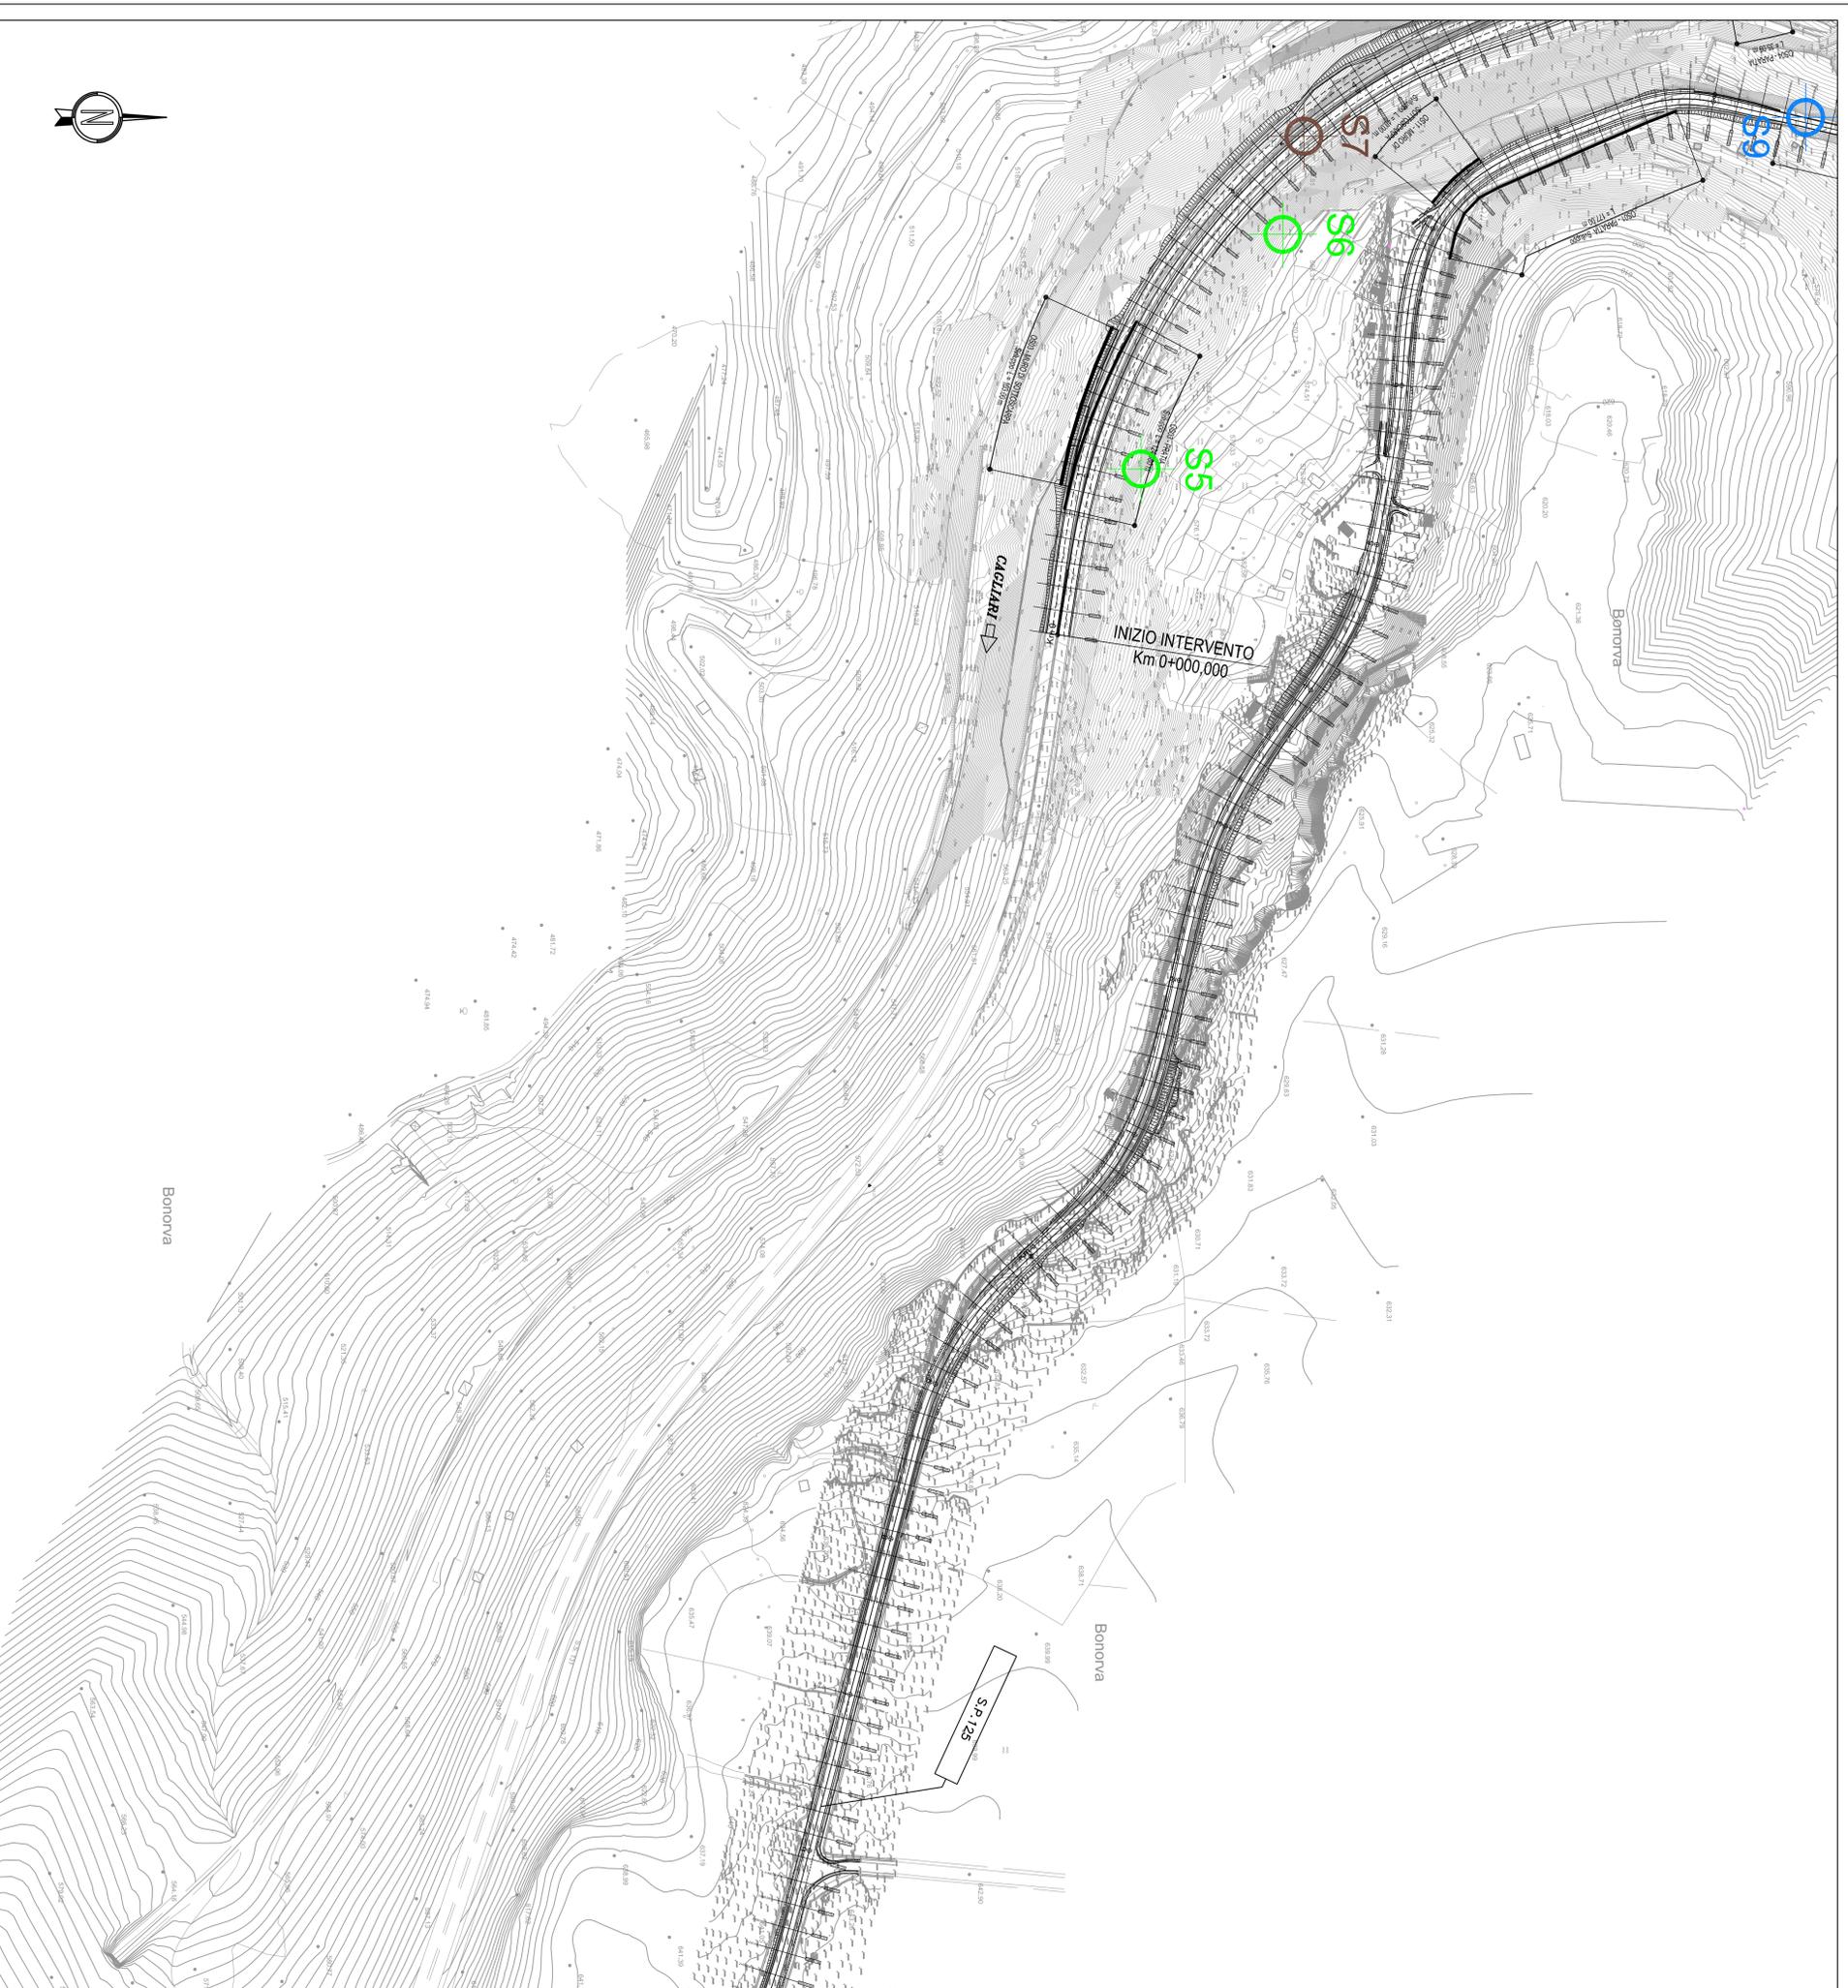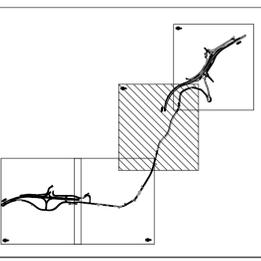

Anas Spa

Direzione Progettazione e Realizzazione Lavori

S.S. 131 di "Carlo Felice"
 Adeguamento e messa in sicurezza della S.S.131
 Risoluzione dei nodi critici – 1° stralcio
 dal Km 158+000 al Km 162+700

PROGETTO ESECUTIVO

CA283

PROGETTAZIONE: ANAS - Direzione Progettazione e Realizzazione Lavori

PROGETTISTI:
 Dat. Ing. Achille GEROTRANZOSCHI Dat. Ing. Massimo MONEZI
 Ordine Ing. di Roma n. 19116 Ordine Ing. di Roma n. 19645

IL GEOLOGO
 Dat. Geol. Severo MALETTA
 Ordine Geol. Lazio n. 828

COORDINATORE PER LA SICUREZZA IN FASE DI PROGETTAZIONE
 Geom. Fabio OLIVIMU

VISTO: IL RESP. DEL PROCEDIMENTO
 Dat. Ing. Simone FRASCA

PROTOCOLLO

DATA

GEOLOGIA

Planimetria ubicazione indagini – tov. 03/04

CODICE PROGETTO		NOME FILE		REVISIONE		SCALA	
PROGETTO	LV. PROJ. N. PROJ.	TOOGEOGEOPIU03_A.DWG					
	ELAB	TOOGEOGEOGEOPIU03		A		1:2.000	
D	LOPLSP	E	1701				
C							
B							
A	EMISSIONE						
REV.	DESCRIZIONE			DATA	REDAITO	VERIFICATO	APPROVATO

