




SEZIONE LONGITUDINALE
Scala 1:50

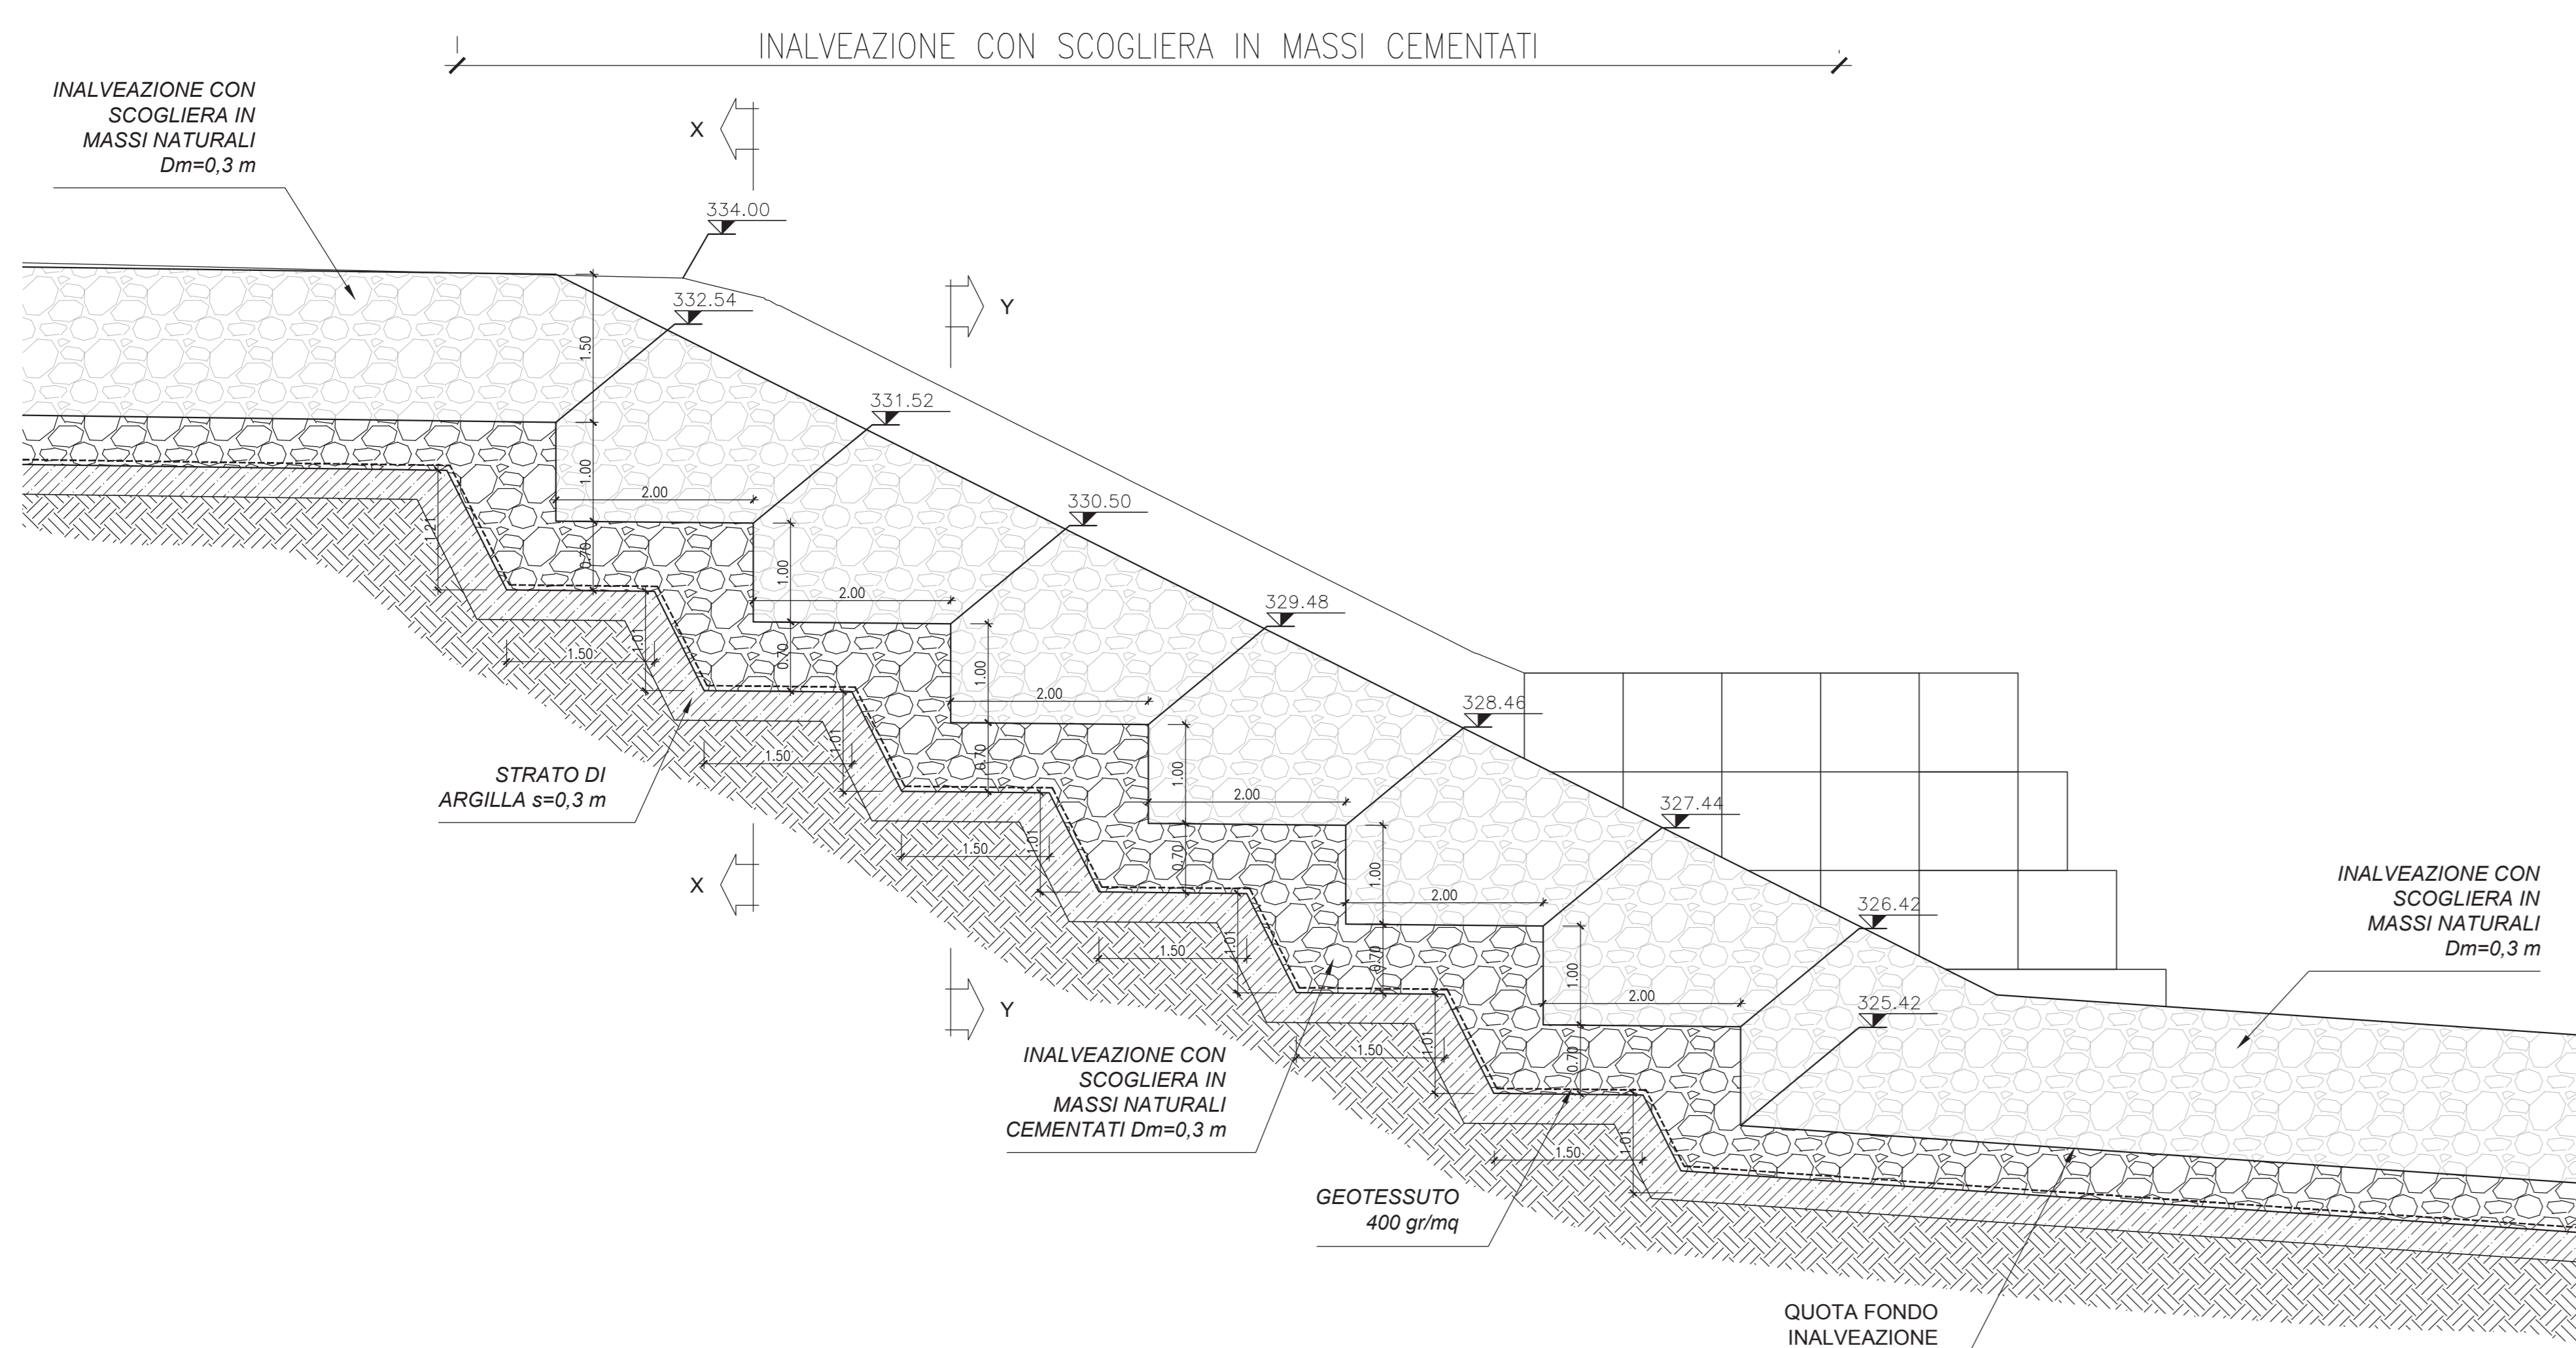

SEZIONE X-X
Scala 1:50

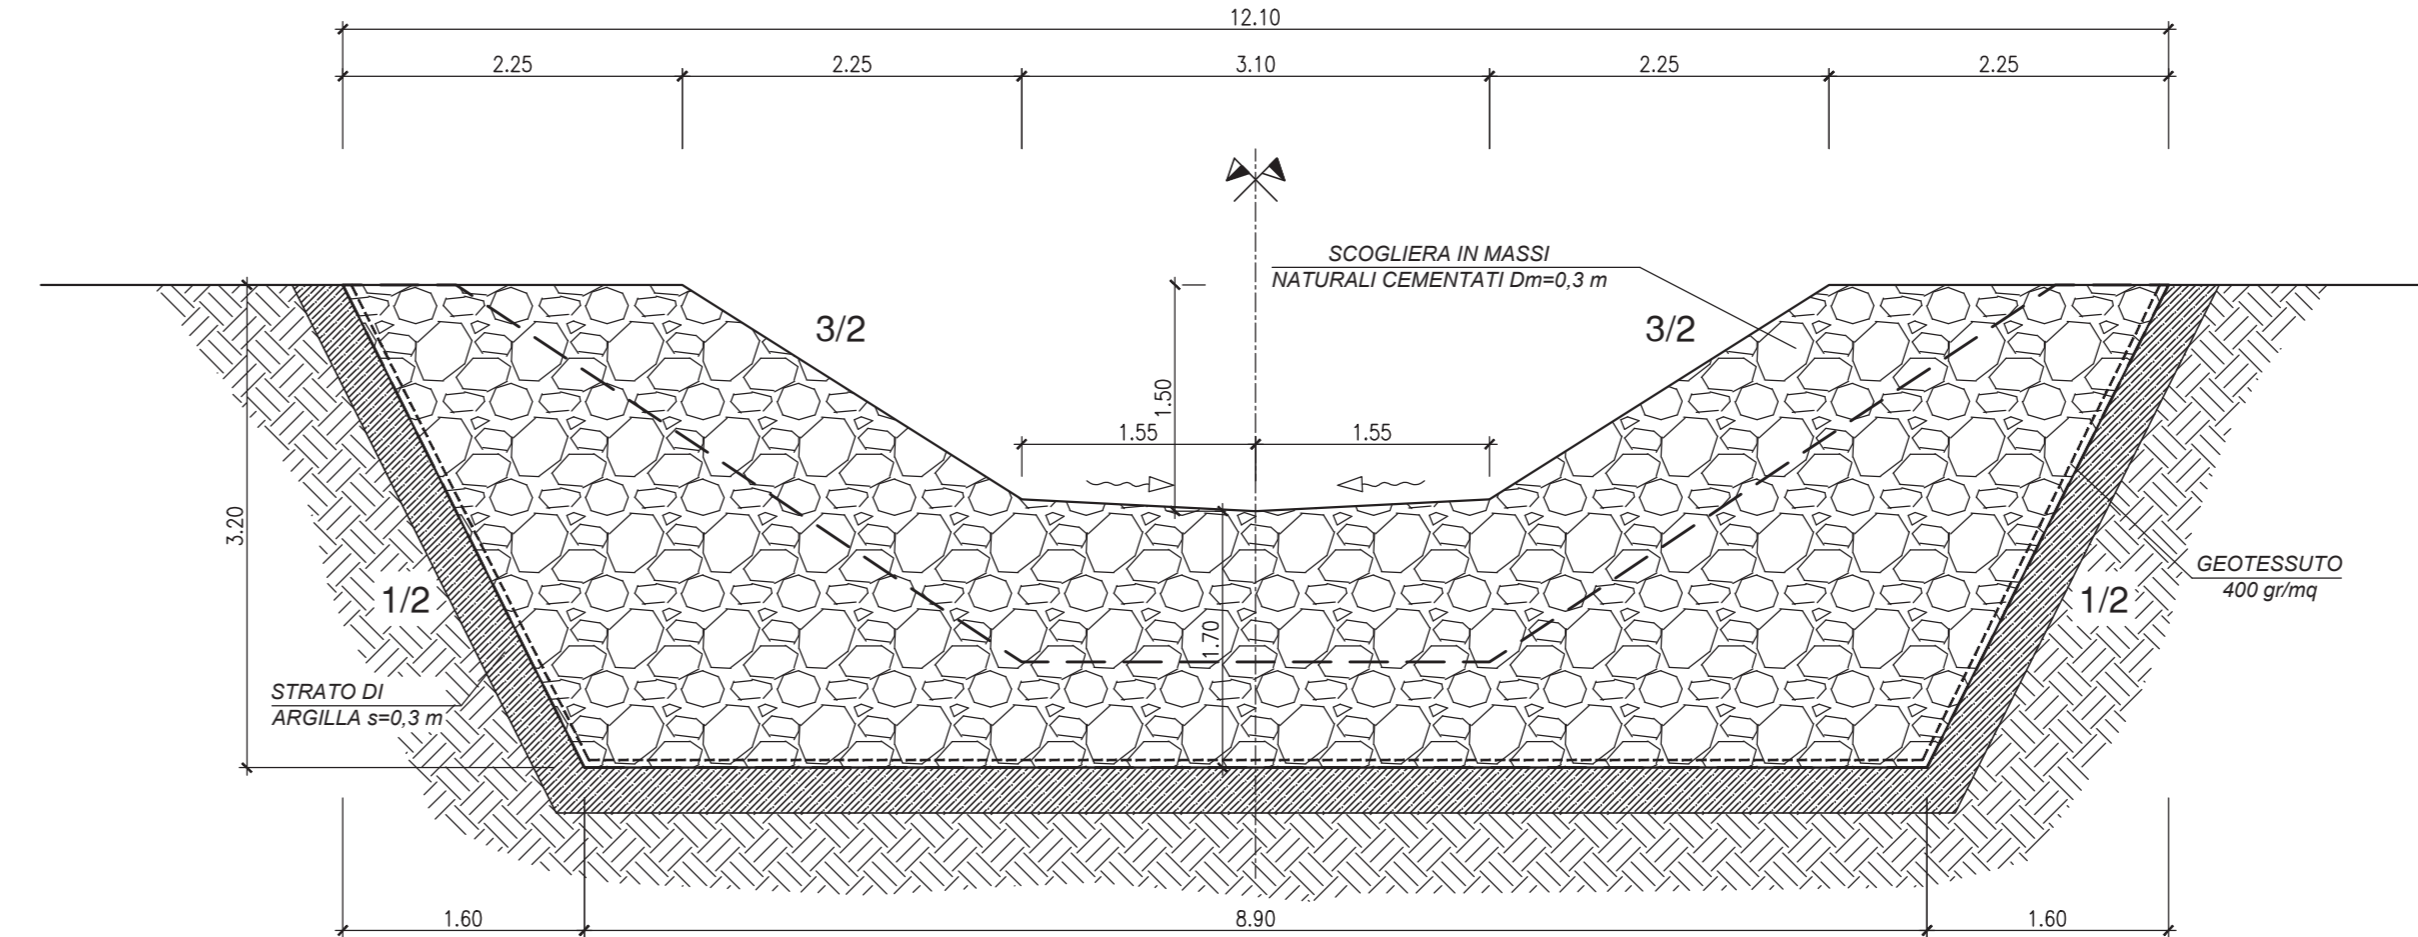

SEZIONE Y-Y
Scala 1:50

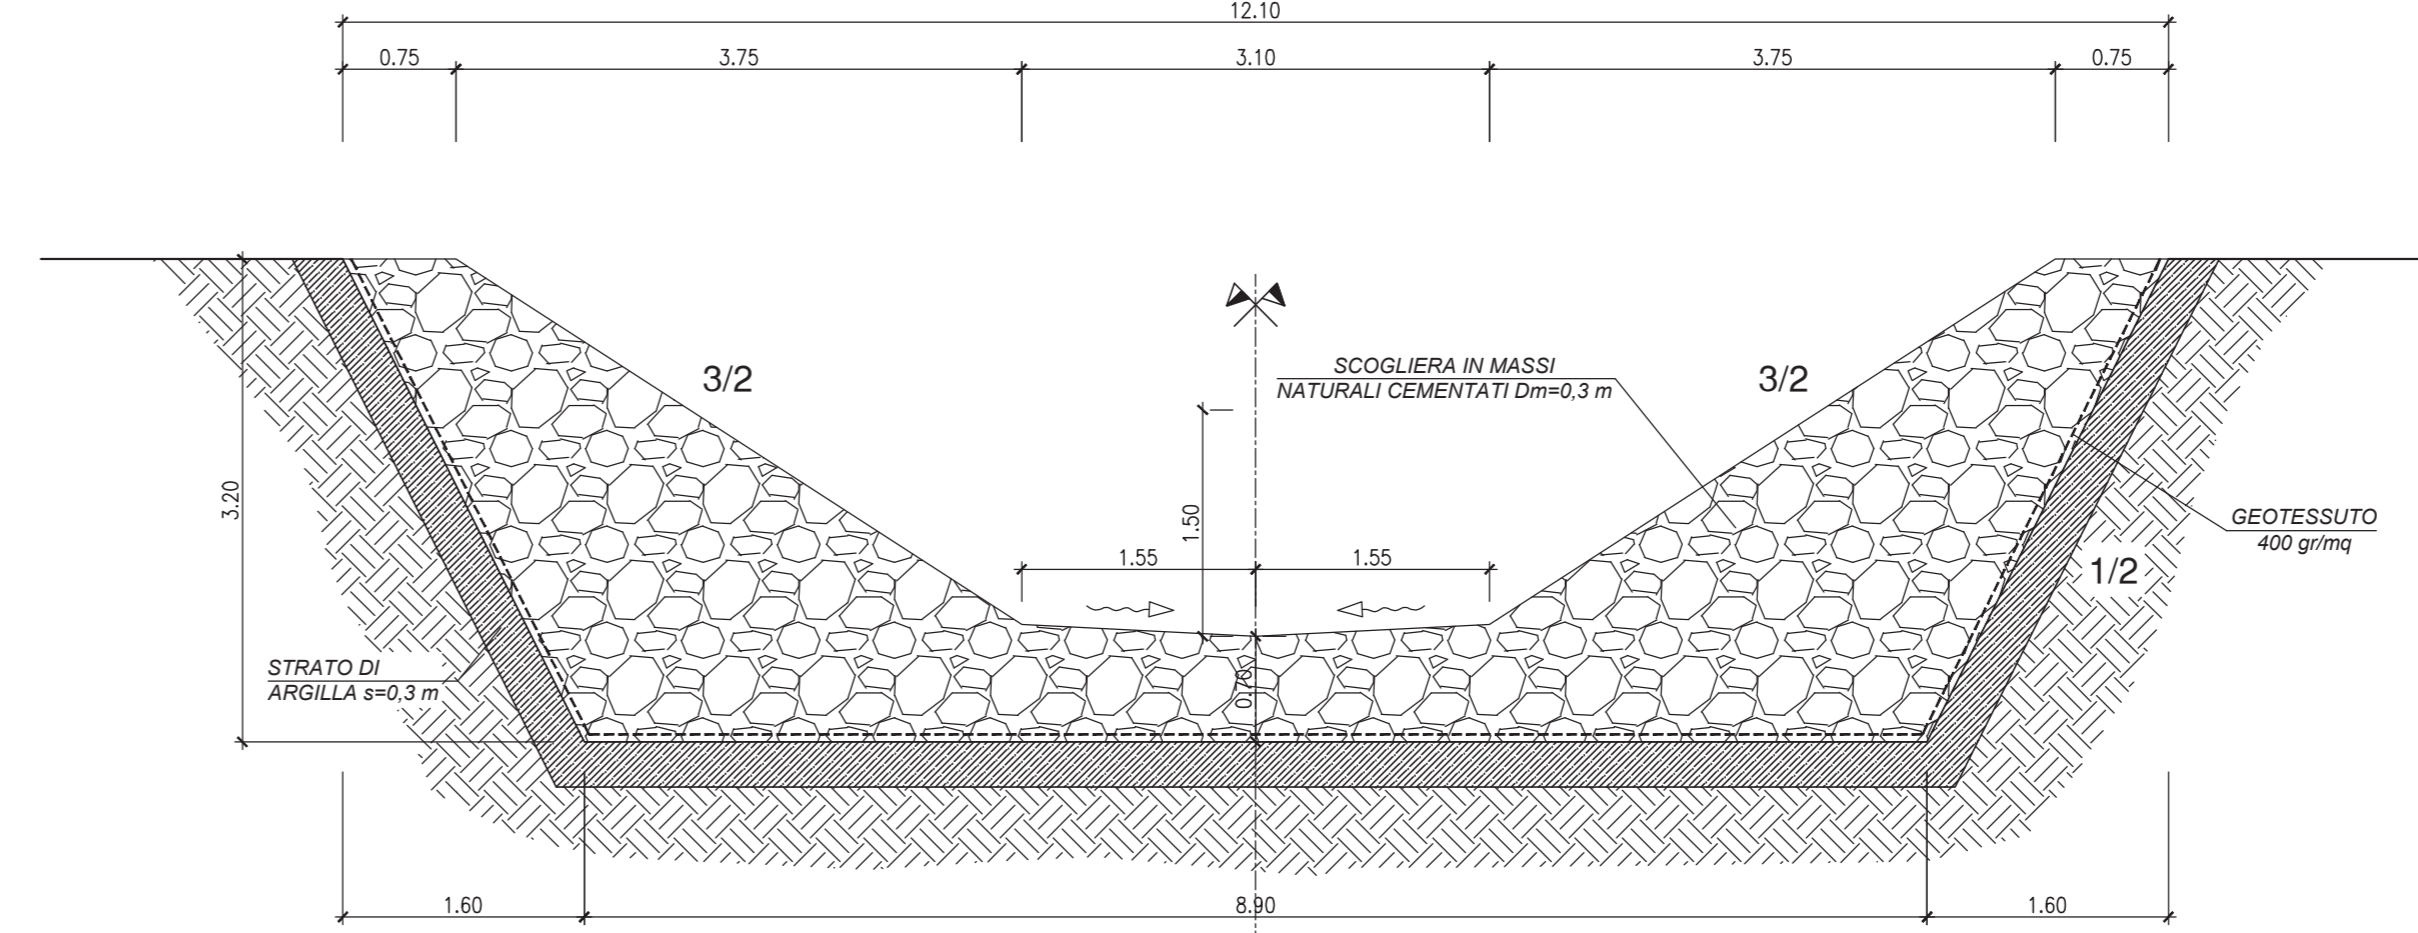

Anas SpA
Direzione Progettazione e Realizzazione Lavori

S.S. 131 di "Carlo Felice"
Adeguamento e messa in sicurezza della S.S.131
Risoluzione dei nodi critici - 1° stralcio
dal km 158+000 al km 162+700

PROGETTO ESECUTIVO CA283

PROGETTAZIONE: ANAS-Direzione Progettazione e Realizzazione Lavori

PROGETTISTI:	Dott. Ing. Achille DEVIDRACCHETTI Ordine Ing. di Roma n. 19118 Dott. Ing. Alessandro MICHELI Ordine Ing. di Roma n. 19845
IL GEOLOGO:	Dott. Geol. Simona MALETTA Ordine Geol. Lazio n. 809
COORDINATORE PER LA SICUREZZA IN FASE DI PROGETTAZIONE:	Geom. Fabio QUONDAM
VISTO: IL RESP. DEL PROCEDIMENTO:	Dott. Ing. Salvatore FRASCA
PROTOCOLLO	DATA

IDROLOGIA ED IDRAULICA
Area di deposito Badde Rena
Opere di sistemazione idraulica - Dettagli costruttivi

CODICE PROGETTO	NOME FILE	REVISIONE	SCALA
PROGETTO: LIOPLSP E 1701	TOO\000\DRRE02_A	A	1:50
ELABORAZIONE: LIOPLSP E 1701	CODICE ELABORAZIONE: TOO\100\IDR\DCO1		
REV. DESCRIZIONE	DATA	REDATTO	VERIFICATO APPROVATO