


# LEGENDA

Carta delle presenze archeologiche e del potenziale archeologico assoluto km 162+000

- Età preistorica e Nuragica**
  - Domus de Janas
  - Nuraghe
- Età Antico-Romana**
  - Insepolamento
  - Strada
- Età Medievale**
  - Spolium/Necropoli
  - Chiesa
- Età Post Medievale**
  - Spolium/Necropoli
  - Chiesa
  - Insepolamento
  - Strada
- Numero dell'Energia Archeologica**
  - 36
- Linee di Progetto**
- Carta della Visibilità Svincolo km 162+000**
  - Alto
  - Medio
  - Basso



- Sito di deposito "Calzoneddu"**
- Carta della Visibilità Svincolo km 162+000**
  - Buona
  - Scarsa
  - Nulla
  - Limiti UT/RC3
  - RCG 102
  - Numero Reg
  - Numero UT
  - Progetto

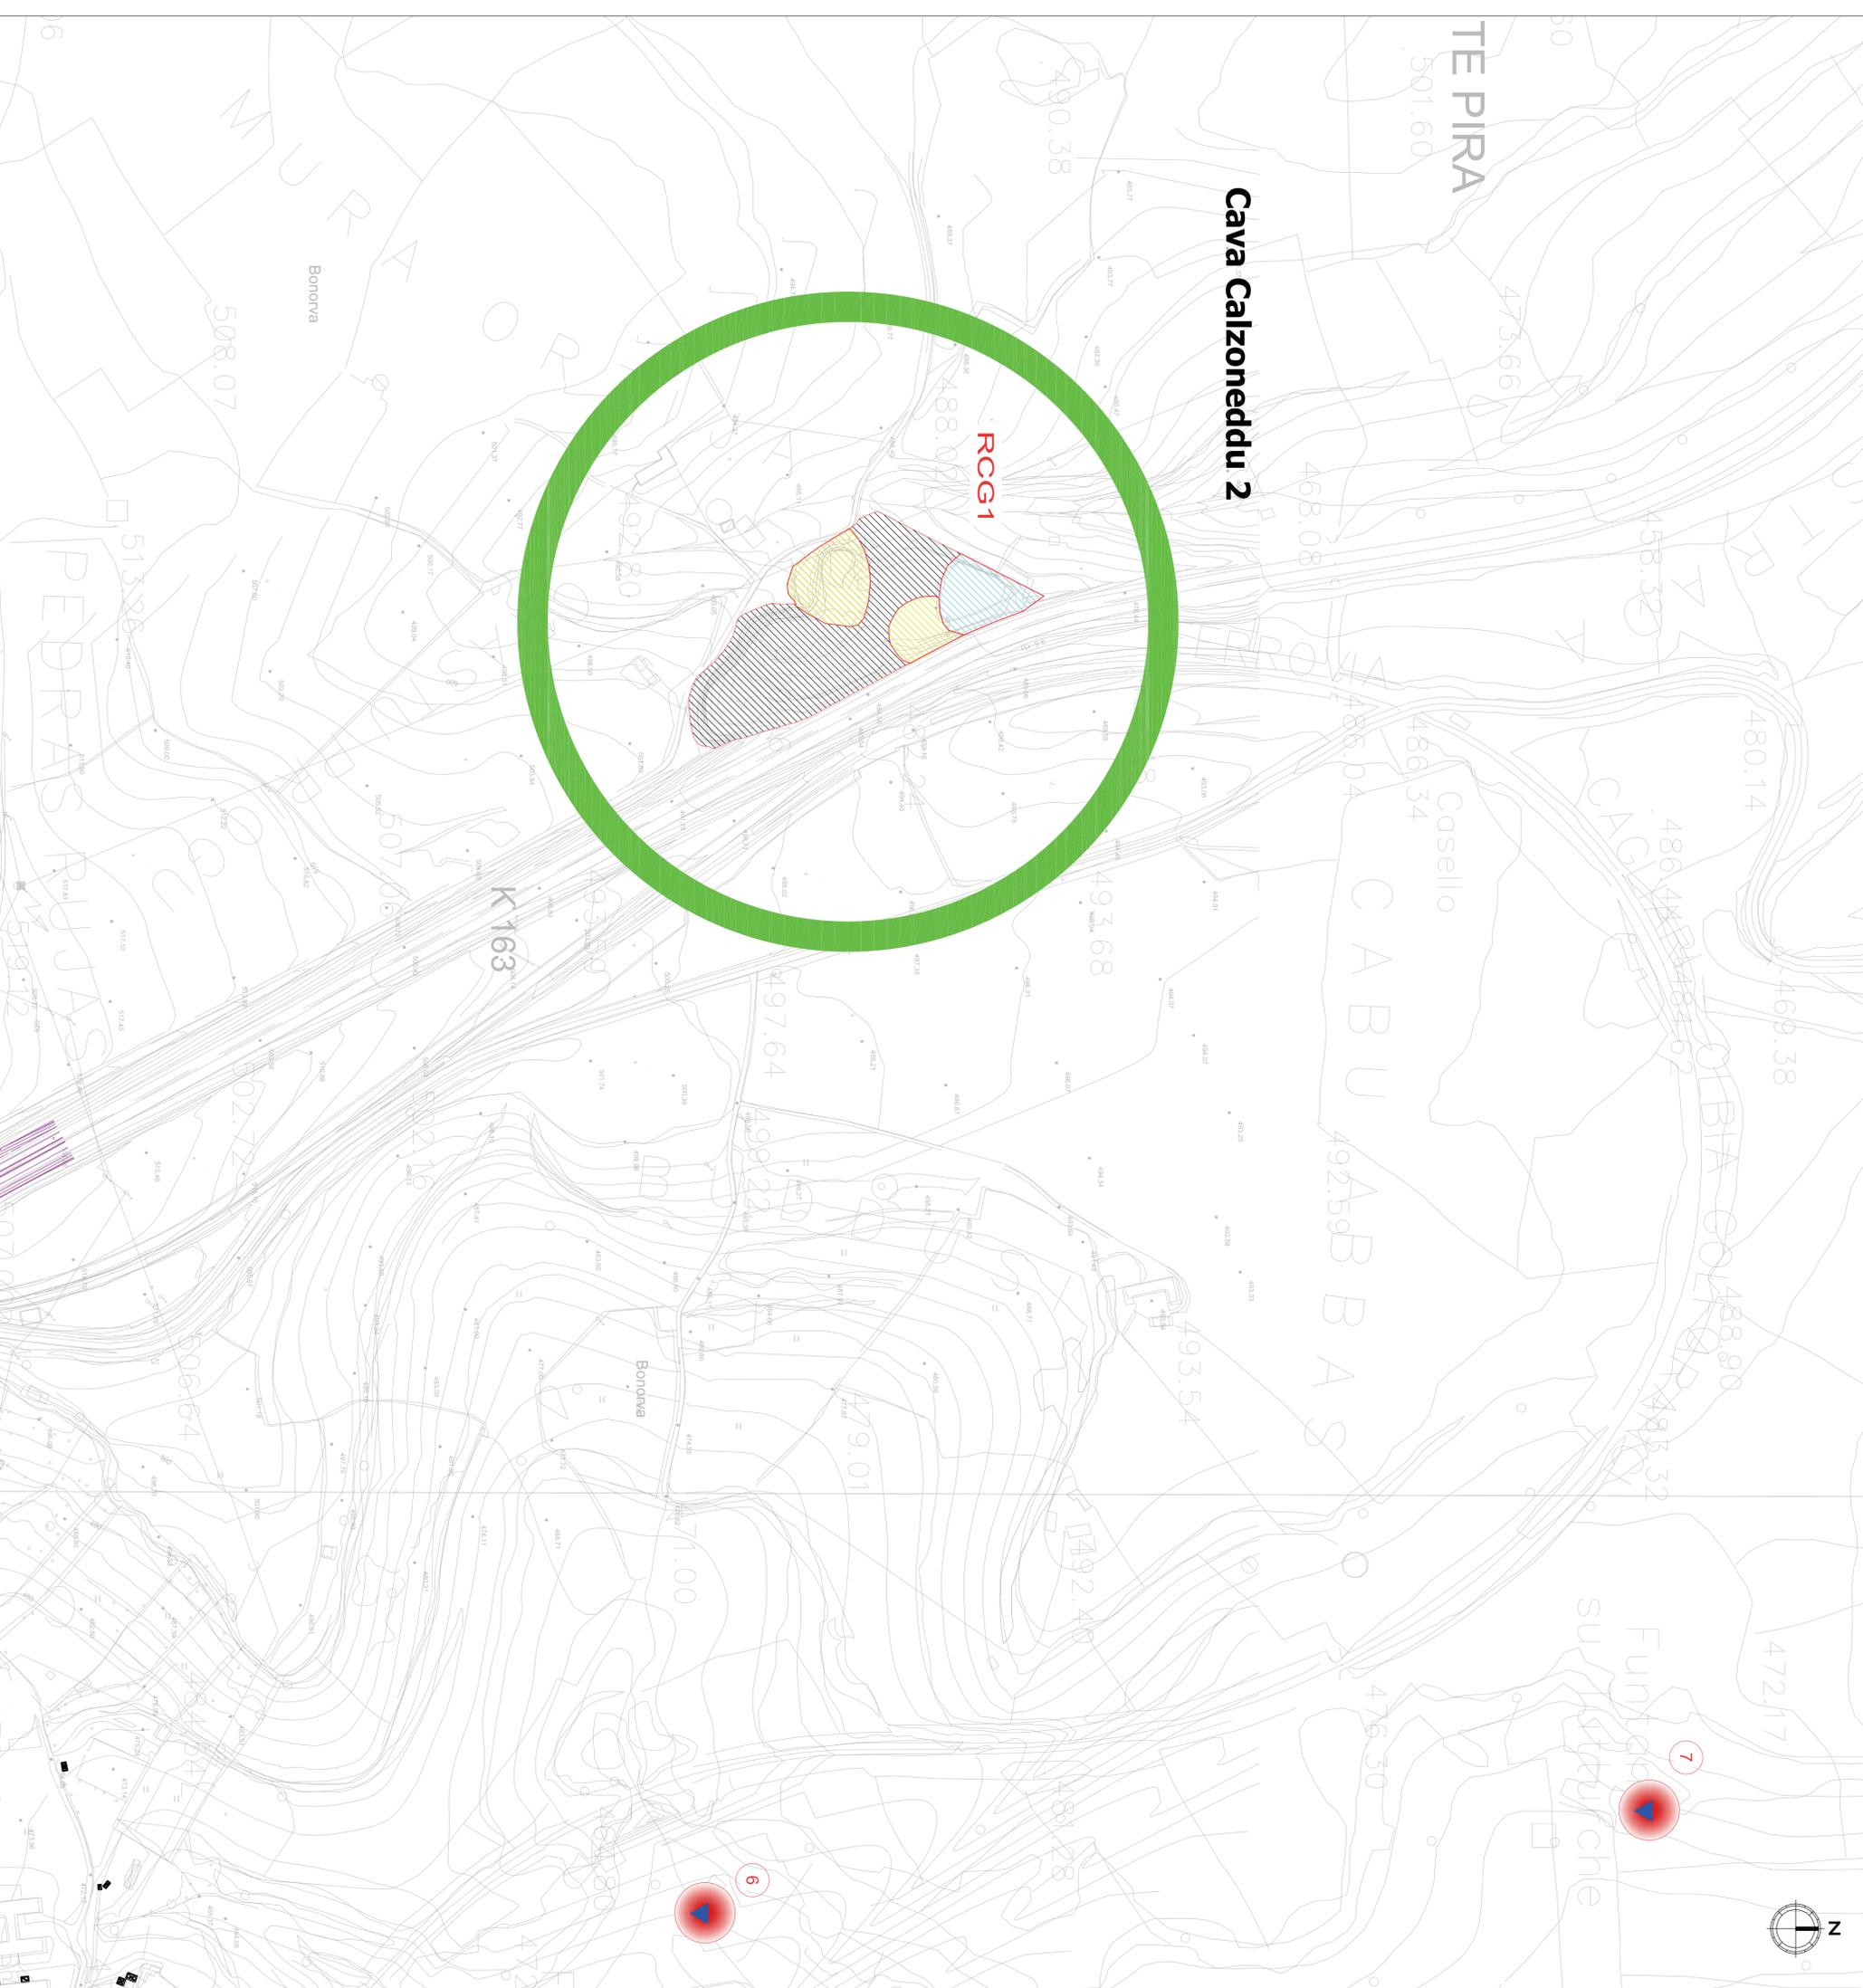

**Anas SPA**  
 Direzione Progettazione e Realizzazione Lavori

**S.S. 131 di "Carlo Felice"**  
 Adeguamento e messa in sicurezza della S.S. 131  
 Risoluzione dei nodi critici - 1° stralcio  
 dal km 158+000 al km 162+700

<b>PROGETTO ESECUTIVO</b>		<b>CA283</b>
<b>PROGETTAZIONE:</b> ANAS - Direzione Progettazione e Realizzazione Lavori		
<b>PROGETTISTI:</b> Dati: Ing. Adriano ZENTORINCESCHI Ordine Ing. di Roma n. 19116	<b>Dati:</b> Ing. Alessandro MICHELI Ordine Ing. di Roma n. 19649	
<b>IL GEOLOGO</b> Dati: Geol. Severio MALETTA Ordine Geol. Lazio n. 938	<b>COORDINATORE PER LA SICUREZZA IN FASE DI PROGETTAZIONE</b> Geom. Fabio OLIVINDU	
<b>VISTO:</b> IL RESP. DEL PROCEDIMENTO Dati: Ing. Salvatore FRASCA		
<b>PROTOCOLLO</b>	<b>DATA</b>	

**ARCHEOLOGIA**  
**CARTA DELLA VISIBILITA' SVINCOLO KM 162+000 E CAVA CALZONEDDU TAV 1/2**

<b>CODICE PROGETTO</b>	<b>NOME FILE</b>	<b>REVISIONE</b>	<b>SCALA</b>
PROGETTO L0PLSP E 17011	T001GENPL04	A	1:2.000
<b>U.V. PROC.</b>	<b>N. PROC.</b>	<b>CODICE FILE</b>	<b>ETAS</b>
C		T001S011GENPL04	
B			
A			
REV.	<b>DESCRIZIONE</b>	<b>DATA</b>	<b>REDAITO</b> <b>VERIFICATO</b> <b>APPROVATO</b>