PROFILI LONGITUDINALI

LIVELLETTE						
DIFF. DI QUOTA DISTANZA PENDENZA		h = 4,774 L = 95,482 i = 5,000	h = 0,648 L = 108,071 i = 0,600	h = -6,447 L = 137,161 i = -4,700	h = 1,162 L = 332,024 i = 0,350	h = -0,475 L = 158,327 i = -0,300

N.	3
Pr	844,019
Qt	651,274
R	1600,000
T	45,280
Fr	0,641
Sv	90,593

N.	4
Pr	939,501
Qt	656,048
R	2000,000
T	44,000
Fr	0,484
Sv	88,042

N.	5
Pr	1047,572
Qt	656,696
R	2000,000
T	53,000
Fr	0,702
Sv	106,035

N.	6
Pr	1184,732
Qt	650,250
R	3300,000
T	83,325
Fr	1,052
Sv	166,707

N.	7
Pr	1516,756
Qt	651,412
R	20000,000
T	65,000
Fr	0,106
Sv	130,000

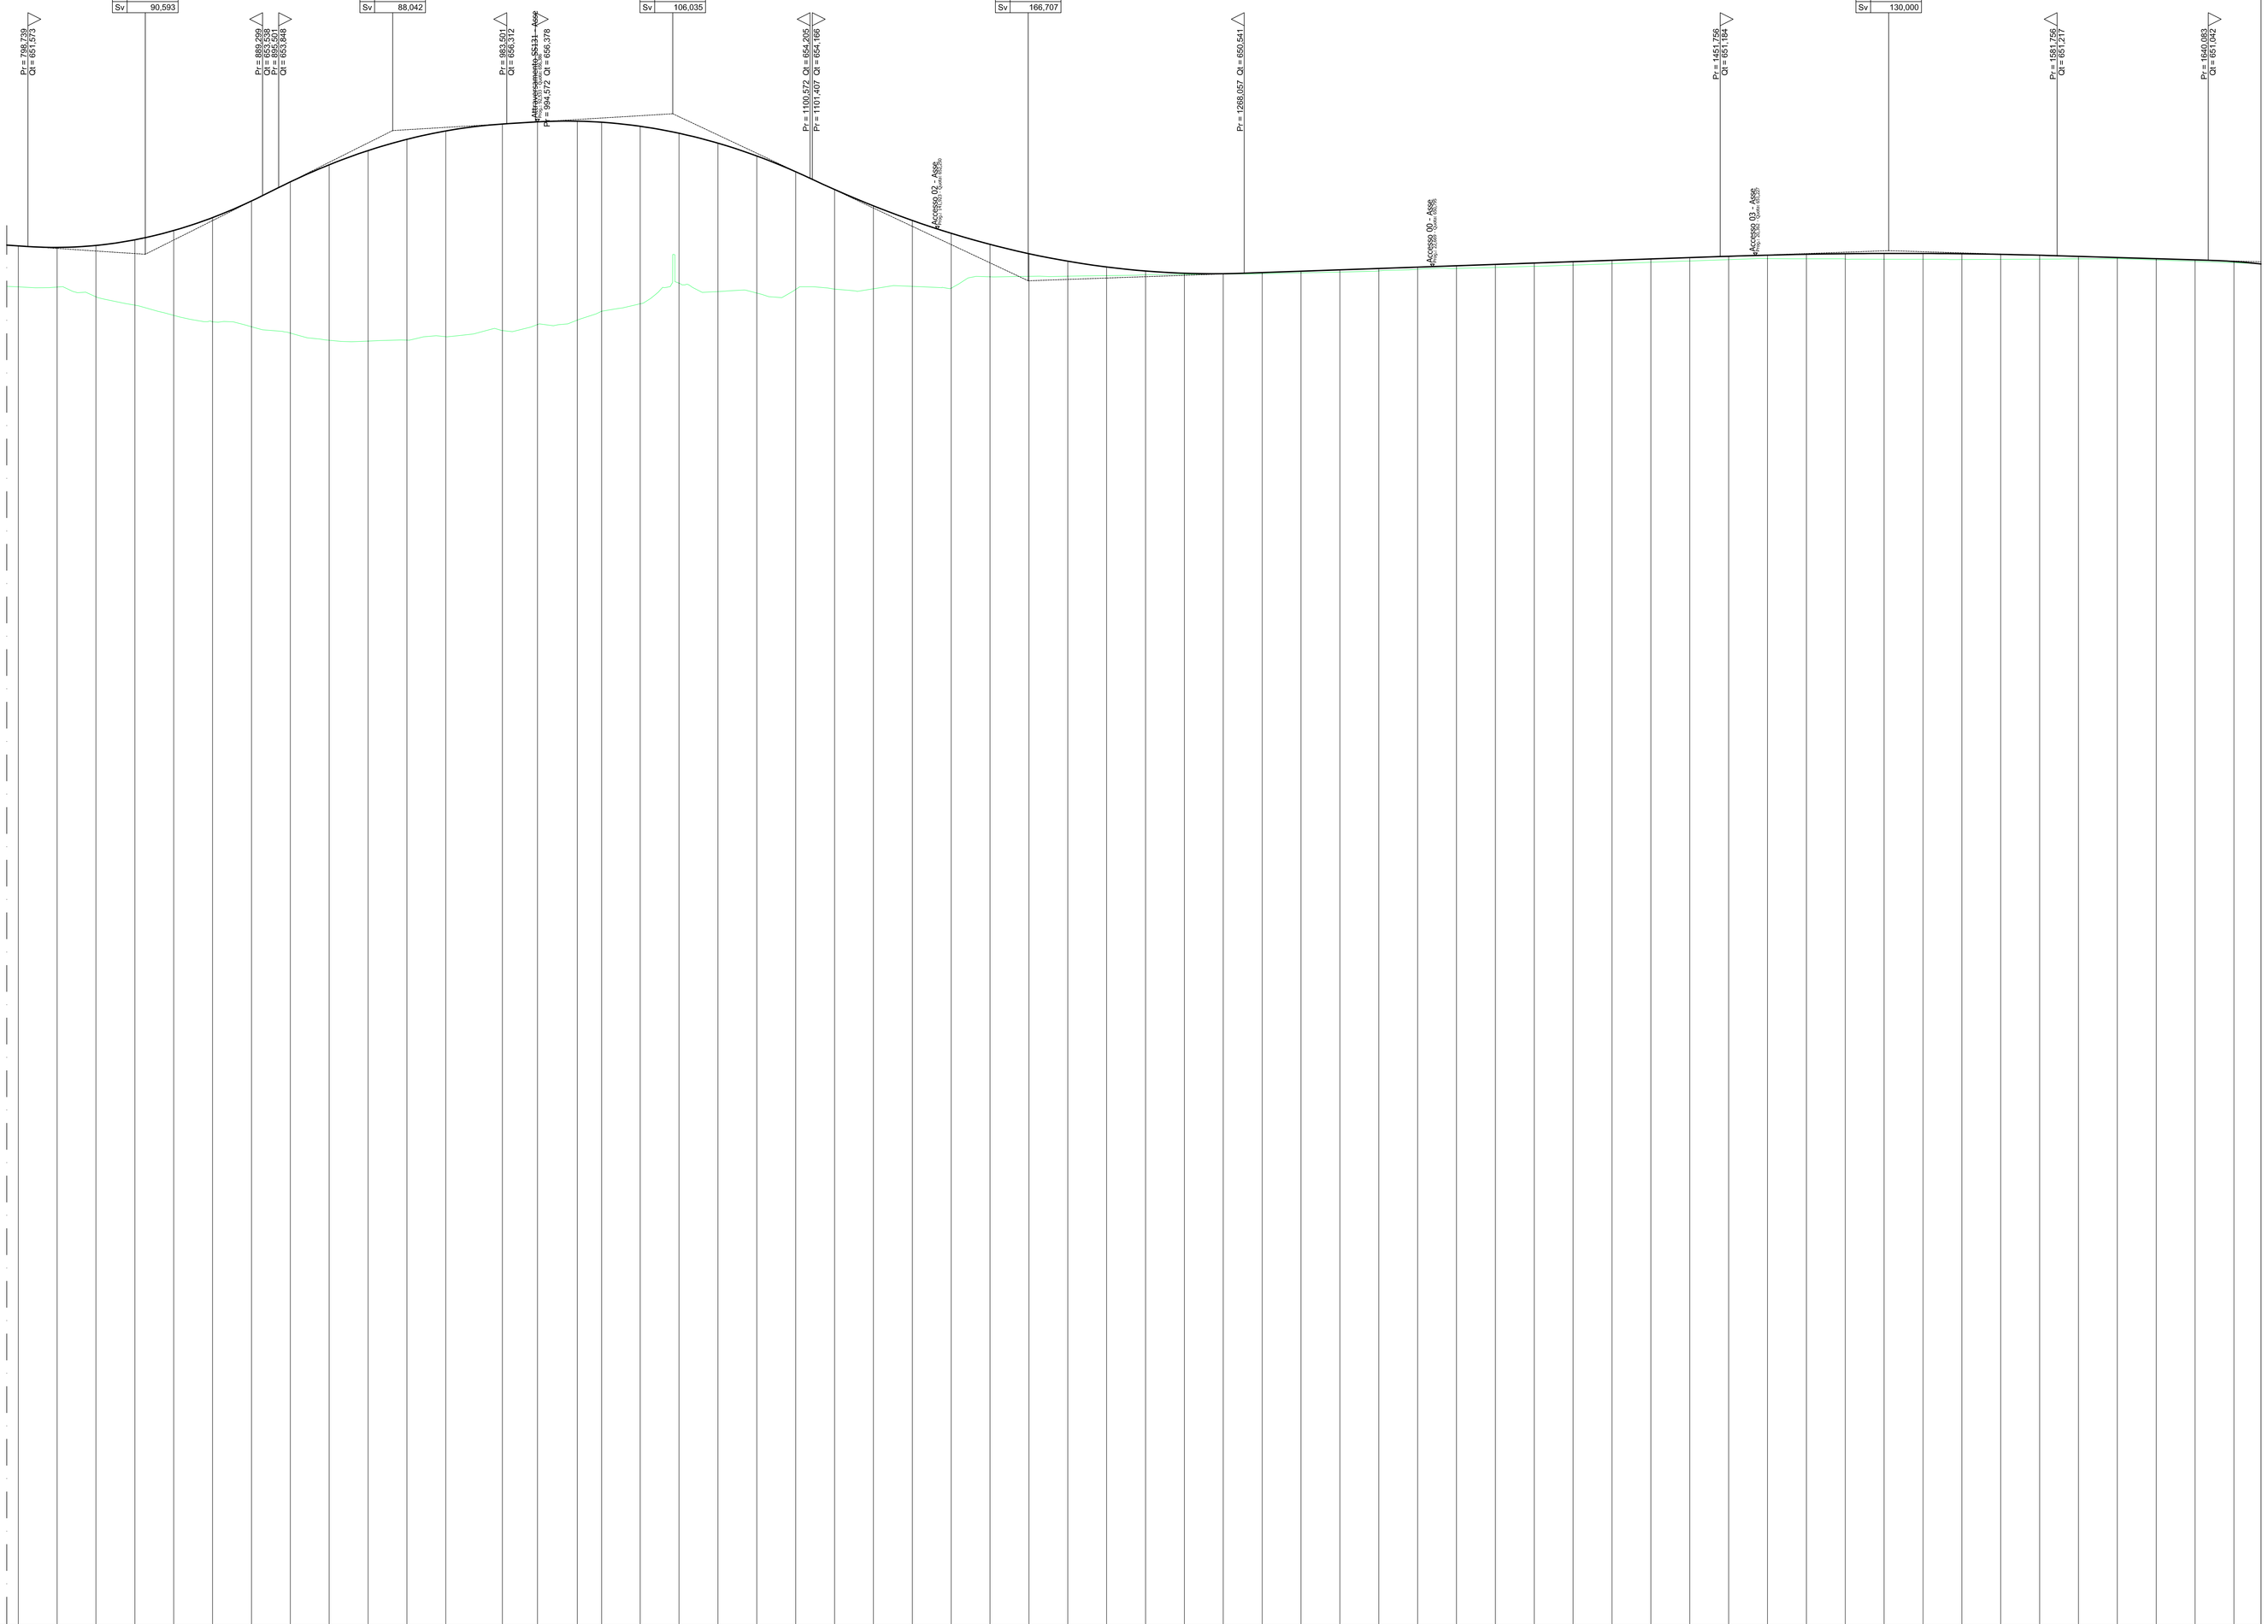

SCALA QUOTE 1:100
SCALA DISTANZE 1:1000

QT.RIF. 518,000

NUMERO SEZIONI	DISTANZE PARZIALI	DISTANZE PROGRESSIVE	QUOTE TERRENO	QUOTE PROGETTO	DIFFERENZA DI QUOTA
54	0	795,000	650,017	651,597	-1,581
55	15,000	810,000	650,007	651,538	-1,531
56	15,000	825,000	649,631	651,615	-1,983
57	15,000	840,000	649,309	651,832	-2,523
58	15,000	855,000	648,916	652,191	-3,274
59	15,000	870,000	648,667	652,689	-4,022
60	15,000	885,000	648,474	653,329	-4,855
61	15,000	900,000	648,230	654,068	-5,838
62	15,000	915,000	647,954	654,728	-6,774
63	15,000	930,000	647,621	655,276	-7,655
64	15,000	945,000	647,360	655,710	-7,351
65	15,000	960,000	647,093	656,033	-7,940
66	21,817	981,817	648,330	656,301	-7,971
67	13,563	995,380	648,582	656,383	-7,801
68	15,358	1010,737	648,732	656,410	-7,678
69	9,390	1020,127	649,076	656,398	-7,293
70	14,873	1035,000	649,303	656,212	-6,850
71	15,000	1050,000	650,157	655,943	-5,786
72	15,000	1065,000	649,835	655,561	-5,726
73	15,000	1080,000	649,777	655,066	-5,289
74	15,000	1095,000	649,917	654,459	-4,542
75	15,000	1110,000	649,930	653,773	-3,843
76	15,000	1125,000	649,942	653,142	-3,200
77	15,000	1140,000	650,032	652,276	-2,245
78	15,000	1155,000	650,962	652,082	-2,120
79	15,000	1170,000	650,404	651,655	-1,251
80	15,000	1185,000	650,421	651,296	-0,875
81	15,000	1200,000	650,428	651,005	-0,577
82	15,000	1215,000	650,450	650,782	-0,332
83	15,000	1230,000	650,485	650,628	-0,142
84	15,000	1245,000	650,497	650,541	-0,044
85	15,000	1260,000	650,509	650,523	-0,014
86	15,000	1275,000	650,519	650,566	-0,047
87	15,000	1290,000	650,557	650,618	-0,061
88	15,000	1305,000	650,589	650,671	-0,082
89	15,000	1320,000	650,632	650,723	-0,091
90	15,000	1335,000	650,698	650,776	-0,078
91	15,000	1350,000	650,728	650,828	-0,101
92	15,000	1365,000	650,765	650,881	-0,115
93	15,000	1380,000	650,807	650,933	-0,127
94	15,000	1395,000	650,855	650,986	-0,131
95	15,000	1410,000	650,911	651,038	-0,126
96	15,000	1425,000	650,964	651,091	-0,127
97	15,000	1440,000	651,014	651,143	-0,130
98	15,000	1455,000	651,066	651,195	-0,129
99	15,000	1470,000	651,107	651,240	-0,133
100	15,000	1485,000	651,099	651,273	-0,174
101	15,000	1500,000	651,090	651,295	-0,205
102	15,000	1515,000	651,082	651,306	-0,224
103	15,000	1530,000	651,080	651,305	-0,226
104	15,000	1545,000	651,072	651,293	-0,221
105	15,000	1560,000	651,079	651,270	-0,191
106	15,000	1575,000	651,086	651,236	-0,150
107	15,000	1590,000	651,095	651,192	-0,097
108	15,000	1605,000	651,100	651,147	-0,047
109	15,000	1620,000	651,051	651,102	-0,052
110	15,000	1635,000	650,998	651,057	-0,059
111	15,00	1650,000	650,944	650,992	-0,049

ETTOMETRICHE: 8, 9, 10, 11, 12, 13, 14, 15, 16

ANDAMENTO PLANIMETRICO

SOPRAELEVAZIONI

QT.RIF. 518,000

Anas SpA

Direzione Progettazione e Realizzazione Lavori

S.S. 131 di "Carlo Felice"

Adeguamento e messa in sicurezza della S.S.131
Risoluzione dei nodi critici – 1° stralcio
dal km 158+000 al km 162+700

PROGETTO ESECUTIVO | CA283

PROGETTAZIONE: ANAS–Direzione Progettazione e Realizzazione Lavori

PROGETTISTI:
Dott. Ing. Achille DEVITOFRANCESCHI — *Ordine Ing. di Roma n. 19116*
Dott. Ing. Alessandro MICHELI — *Ordine Ing. di Roma n. 19645*

IL GEOLOGO
Dott. Geol. Serena MALETTA
Ordine Geol. Lazio n. 928

COORDINATORE PER LA SICUREZZA IN FASE DI PROGETTAZIONE
Geom. Fabio GUGNOMI

VISTO: IL RESP. DEL PROCEDIMENTO
Dott. Ing. Salvatore FRAGIA

PROTOCOLLO | DATA

PROGETTO STRADALE

ADEGUAMENTO STRADA PROVINCIALE SP 125 DAL Km 159 AL KM 165

Profilo longitudinale Tav. 2 di 6

CODICE PROGETTO			NOME FILE	REVISIONE	SCALA:
PROGETTO	LIV. PROG.	N. PROG.	S01PS00TRAPF02_A.dwg		
LOPLSP	E	1701	CODICE ELAB. S01PS00TRAPF02	A	1:1000/100

REV.	DESCRIZIONE	DATA	REDATTO	VERIFICATO	APPROVATO
D					
C					
B					
A	EMISSIONE				