PROFILI LONGITUDINALI

LIVELLETTE	
DIFF. DI QUOTA	
DISTANZA	
PENDENZA	

h = -6,779
L = 218,662
i = -3,100

h = 4,098
L = 241,085
i = 1,700

h = -3,455
L = 314,102
i = -1,100

N.	8
Pr	1675,083
Qt	650,937
R	2500,000
T	35,000
Fr	0,245
Sv	70,012

N.	9
Pr	1893,745
Qt	644,158
R	3800,000
T	91,200
Fr	1,094
Sv	182,422

N.	10
Pr	2134,830
Qt	648,257
R	5000,000
T	70,000
Fr	0,490
Sv	140,005

N.	11
Pr	2448,932
Qt	644,802
R	25000,000
T	37,500
Fr	0,028
Sv	75,006

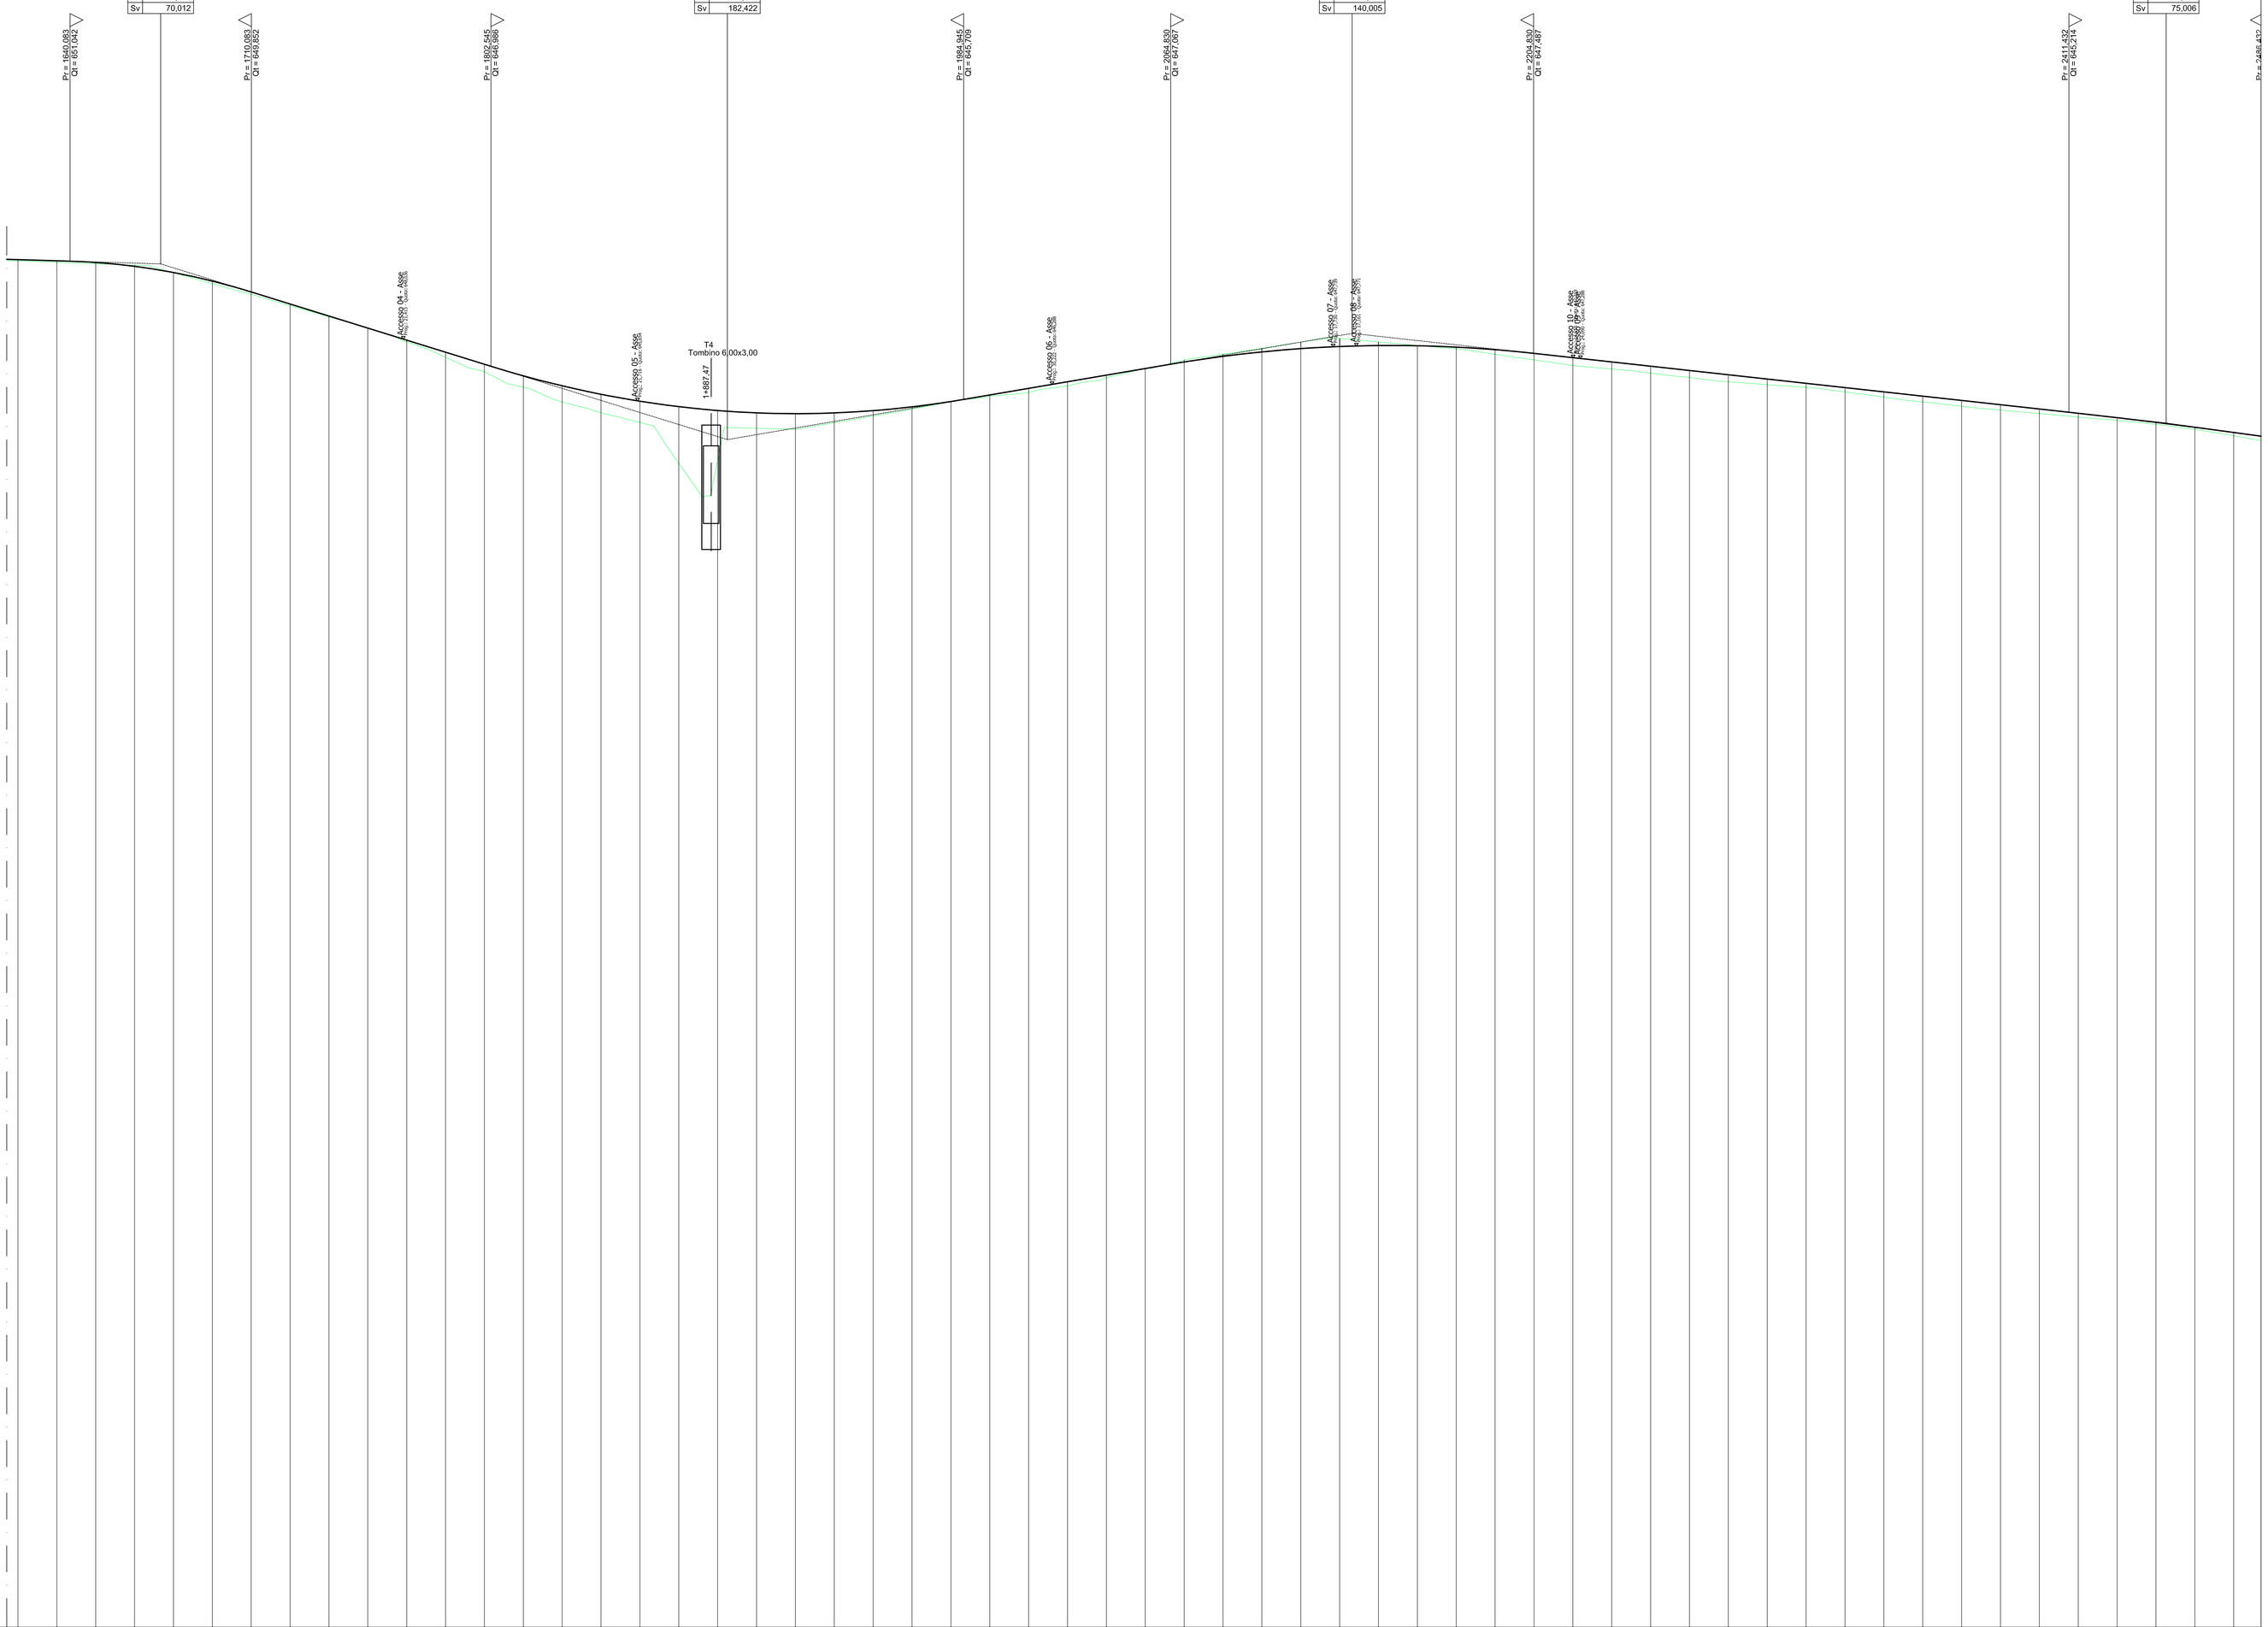

SCALA QUOTE 1:100
SCALA DISTANZE 1:1000

QT.RIF. 518,000

NUMERO SEZIONI	DISTANZE PARZIALI	DISTANZE PROGRESSIVE	QUOTE TERRENO	QUOTE PROGETTO	DIFFERENZA DI QUOTA
109	0	1620,000	651,051	651,102	+0,052
110	15,000	1635,000	651,057	651,057	+0,059
111	15,000	1650,000	650,998	650,949	-0,049
112	15,000	1665,000	650,944	650,893	-0,046
113	15,000	1680,000	650,889	650,843	-0,046
114	15,000	1695,000	650,598	650,603	+0,005
115	15,000	1710,000	650,179	650,274	+0,095
116	15,000	1725,000	649,758	649,854	+0,097
117	15,000	1740,000	649,325	649,389	+0,064
118	15,000	1755,000	648,896	648,924	+0,028
119	15,000	1770,000	648,402	648,459	+0,057
120	15,000	1785,000	647,929	647,994	+0,066
121	15,000	1800,000	647,339	647,529	+0,191
122	15,000	1815,000	646,776	647,064	+0,288
123	15,000	1830,000	646,181	646,610	+0,429
124	15,000	1845,000	645,611	646,234	+0,623
125	15,000	1860,000	645,197	645,907	+0,709
126	15,000	1875,000	644,819	645,639	+0,820
127	15,000	1890,000	643,245	645,430	+2,185
128	15,000	1905,000	643,348	645,281	+1,933
129	15,000	1920,000	644,596	645,191	+0,595
130	15,000	1935,000	644,559	645,160	+0,600
131	15,000	1950,000	644,809	645,188	+0,379
132	15,000	1965,000	645,088	645,275	+0,207
133	15,000	1980,000	645,335	645,422	+0,087
134	15,000	1995,000	645,611	645,628	+0,017
135	15,000	2010,000	645,845	645,880	+0,035
136	15,000	2025,000	645,862	646,135	+0,162
137	15,000	2040,000	646,224	646,390	+0,165
138	15,000	2055,000	646,549	646,645	+0,096
139	15,000	2070,000	646,883	646,900	+0,017
140	15,000	2085,000	647,231	647,152	-0,079
141	15,000	2100,000	647,453	647,369	-0,084
142	15,000	2115,000	647,682	647,541	-0,141
143	15,000	2130,000	647,918	647,688	-0,230
144	15,000	2145,000	648,058	647,750	-0,308
145	15,000	2160,000	647,926	647,787	-0,139
146	15,000	2175,000	647,791	647,779	-0,012
147	15,000	2190,000	647,659	647,730	+0,067
148	15,000	2205,000	647,451	647,628	+0,177
149	15,000	2220,000	647,236	647,485	+0,249
150	15,000	2235,000	647,018	647,320	+0,302
151	15,000	2250,000	646,882	647,155	+0,273
152	15,000	2265,000	646,551	646,825	+0,274
153	15,000	2280,000	646,387	646,660	+0,273
154	15,000	2295,000	646,282	646,495	+0,213
155	15,000	2310,000	646,170	646,330	+0,160
156	15,000	2325,000	646,000	646,165	+0,165
157	15,000	2340,000	645,798	646,000	+0,202
158	15,000	2355,000	645,610	645,835	+0,225
159	15,000	2370,000	645,446	645,670	+0,224
160	15,000	2385,000	645,296	645,505	+0,208
161	15,000	2400,000	645,165	645,340	+0,175
162	15,000	2415,000	645,028	645,175	+0,147
163	15,000	2430,000	644,897	645,003	+0,106
164	15,000	2445,000	644,750	644,822	+0,073
165	15,000	2460,000	644,551	644,633	+0,082
166	15,00	2475,000	644,304	644,434	+0,130

ETTOMETRICHE: 17, 18, 19, 20, 21, 22, 23, 24

ANDAMENTO PLANIMETRICO

SOPRAELEVAZIONI

Anas SpA

Direzione Progettazione e Realizzazione Lavori

S.S. 131 di "Carlo Felice"

Adeguamento e messa in sicurezza della S.S.131
Risoluzione dei nodi critici – 1° stralcio
dal km 158+000 al km 162+700

PROGETTO ESECUTIVO | CA283

PROGETTAZIONE: ANAS–Direzione Progettazione e Realizzazione Lavori

PROGETTISTI:
Dott. Ing. Achille DEVITOFRANCESCHI — *Ordine Ing. di Roma n. 19116*
Dott. Ing. Alessandro MICHELI — *Ordine Ing. di Roma n. 19645*

IL GEOLOGO
Dott. Geol. Serena MALETTA
Ordine Geol. Lazio n. 928

COORDINATORE PER LA SICUREZZA IN FASE DI PROGETTAZIONE
Geom. Fabio GUGNOMI

VISTO: IL RESP. DEL PROCEDIMENTO
Dott. Ing. Salvatore FRAGIA

PROTOCOLLO | DATA

PROGETTO STRADALE

ADEGUAMENTO STRADA PROVINCIALE SP 125 DAL Km 159 AL KM 165

Profilo longitudinale Tav. 3 di 6

CODICE PROGETTO				NOME FILE	REVISIONE	SCALA:
PROGETTO	LIV. PROG.	N. PROG.		S01PS00TRAPF03_A.dwg		
LOPLSP	E	1701	CODICE ELAB.	S01PS00TRAPF03	A	1:1000/100

REV.	DESCRIZIONE	DATA	REDATTO	VERIFICATO	APPROVATO
D					
C					
B					
A	EMISSIONE				