PLANIMETRIA BARRIERE DI SICUREZZA ESISTENTI [RIQUADRO 1]

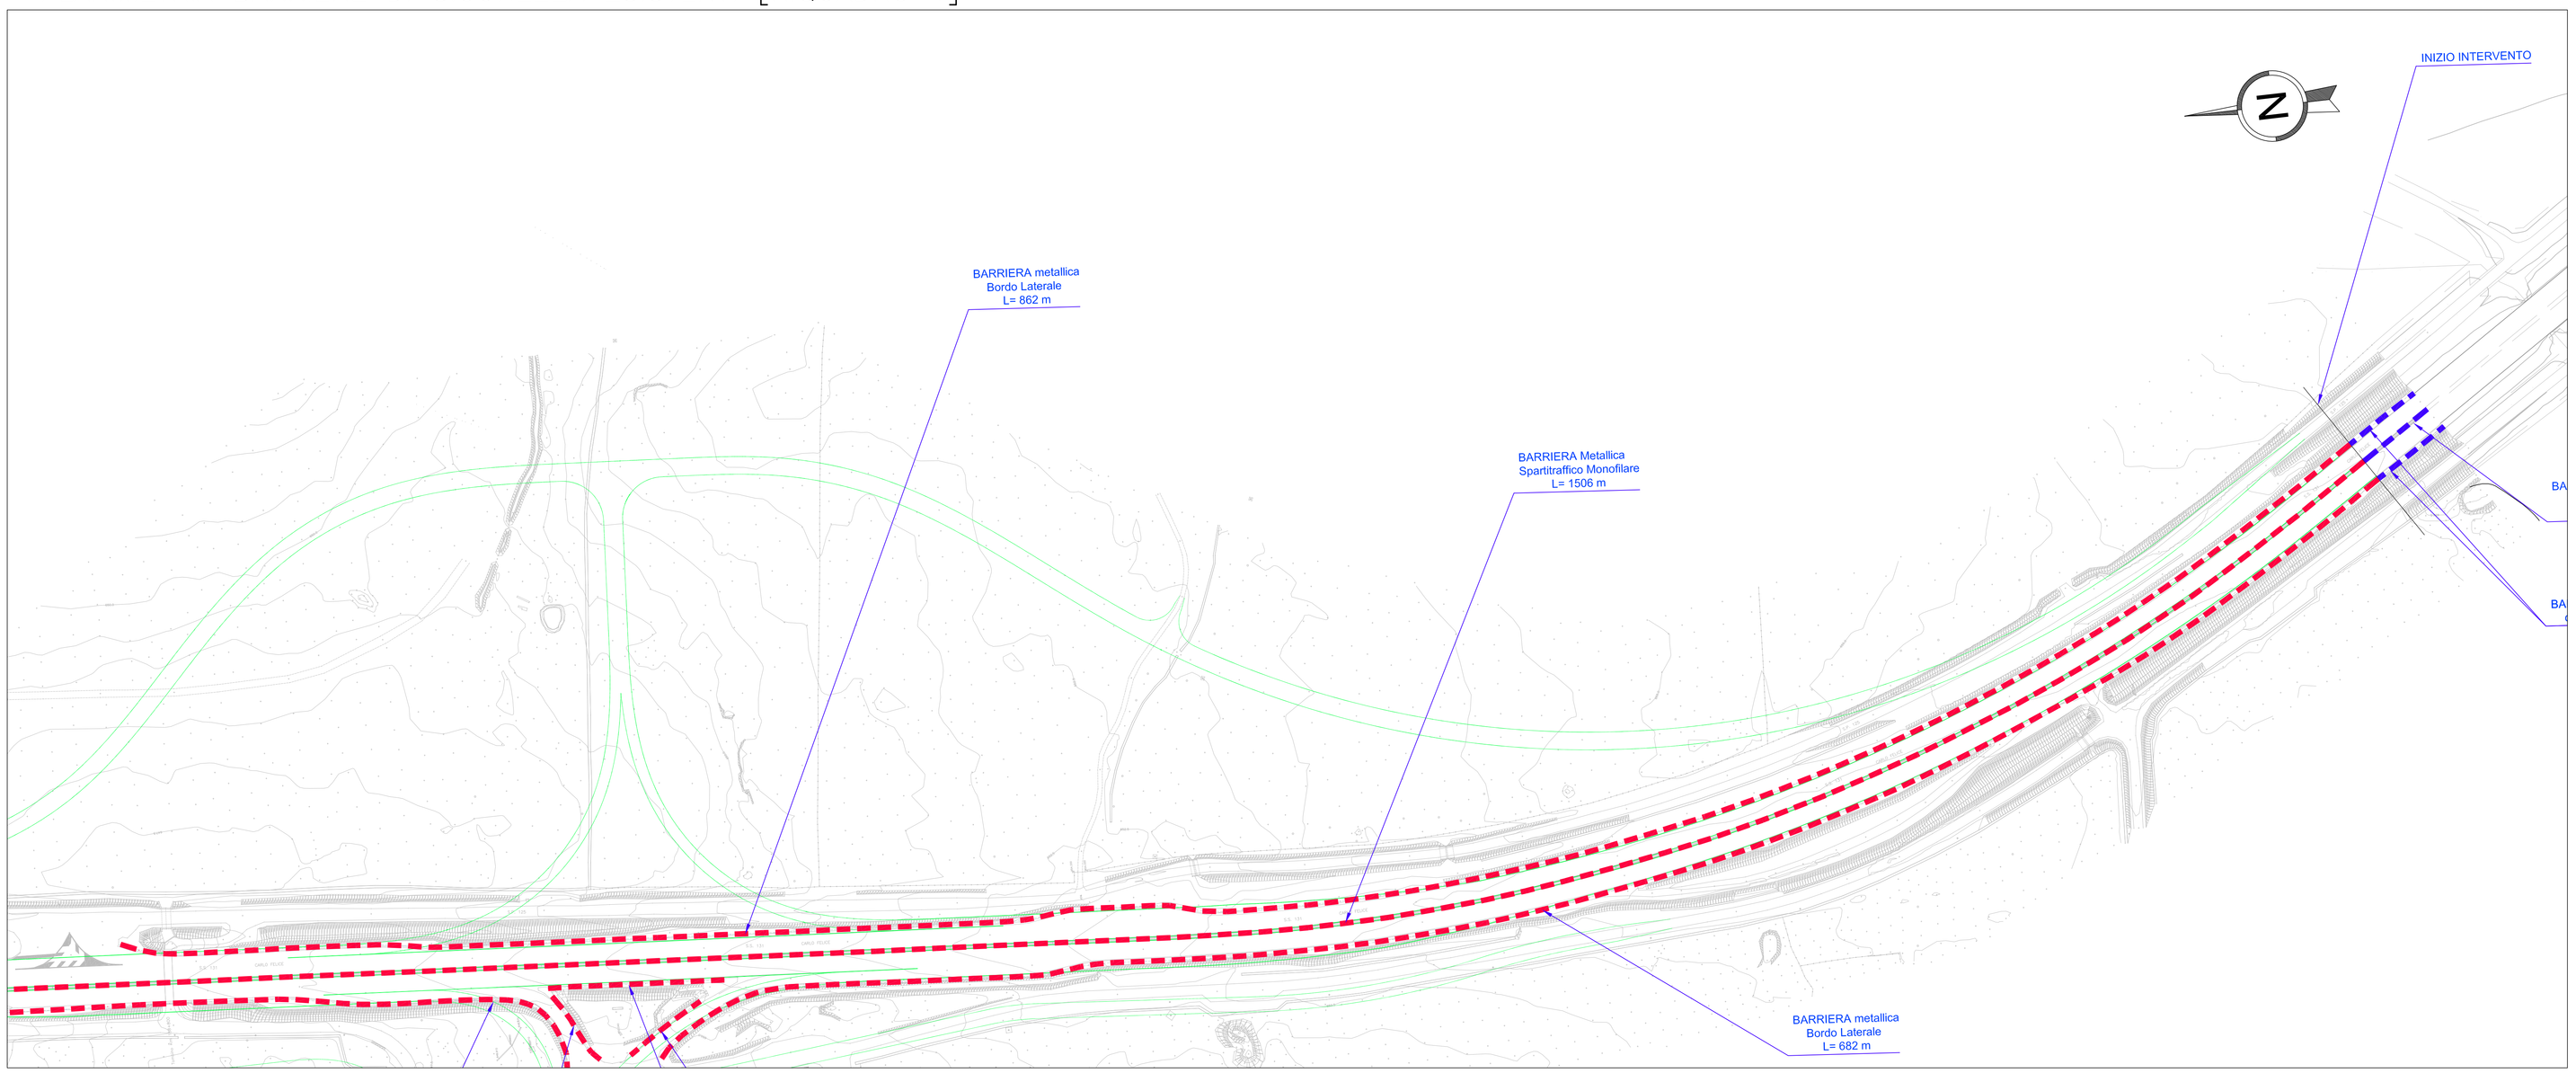

PLANIMETRIA BARRIERE DI SICUREZZA ESISTENTI [RIQUADRO 2]

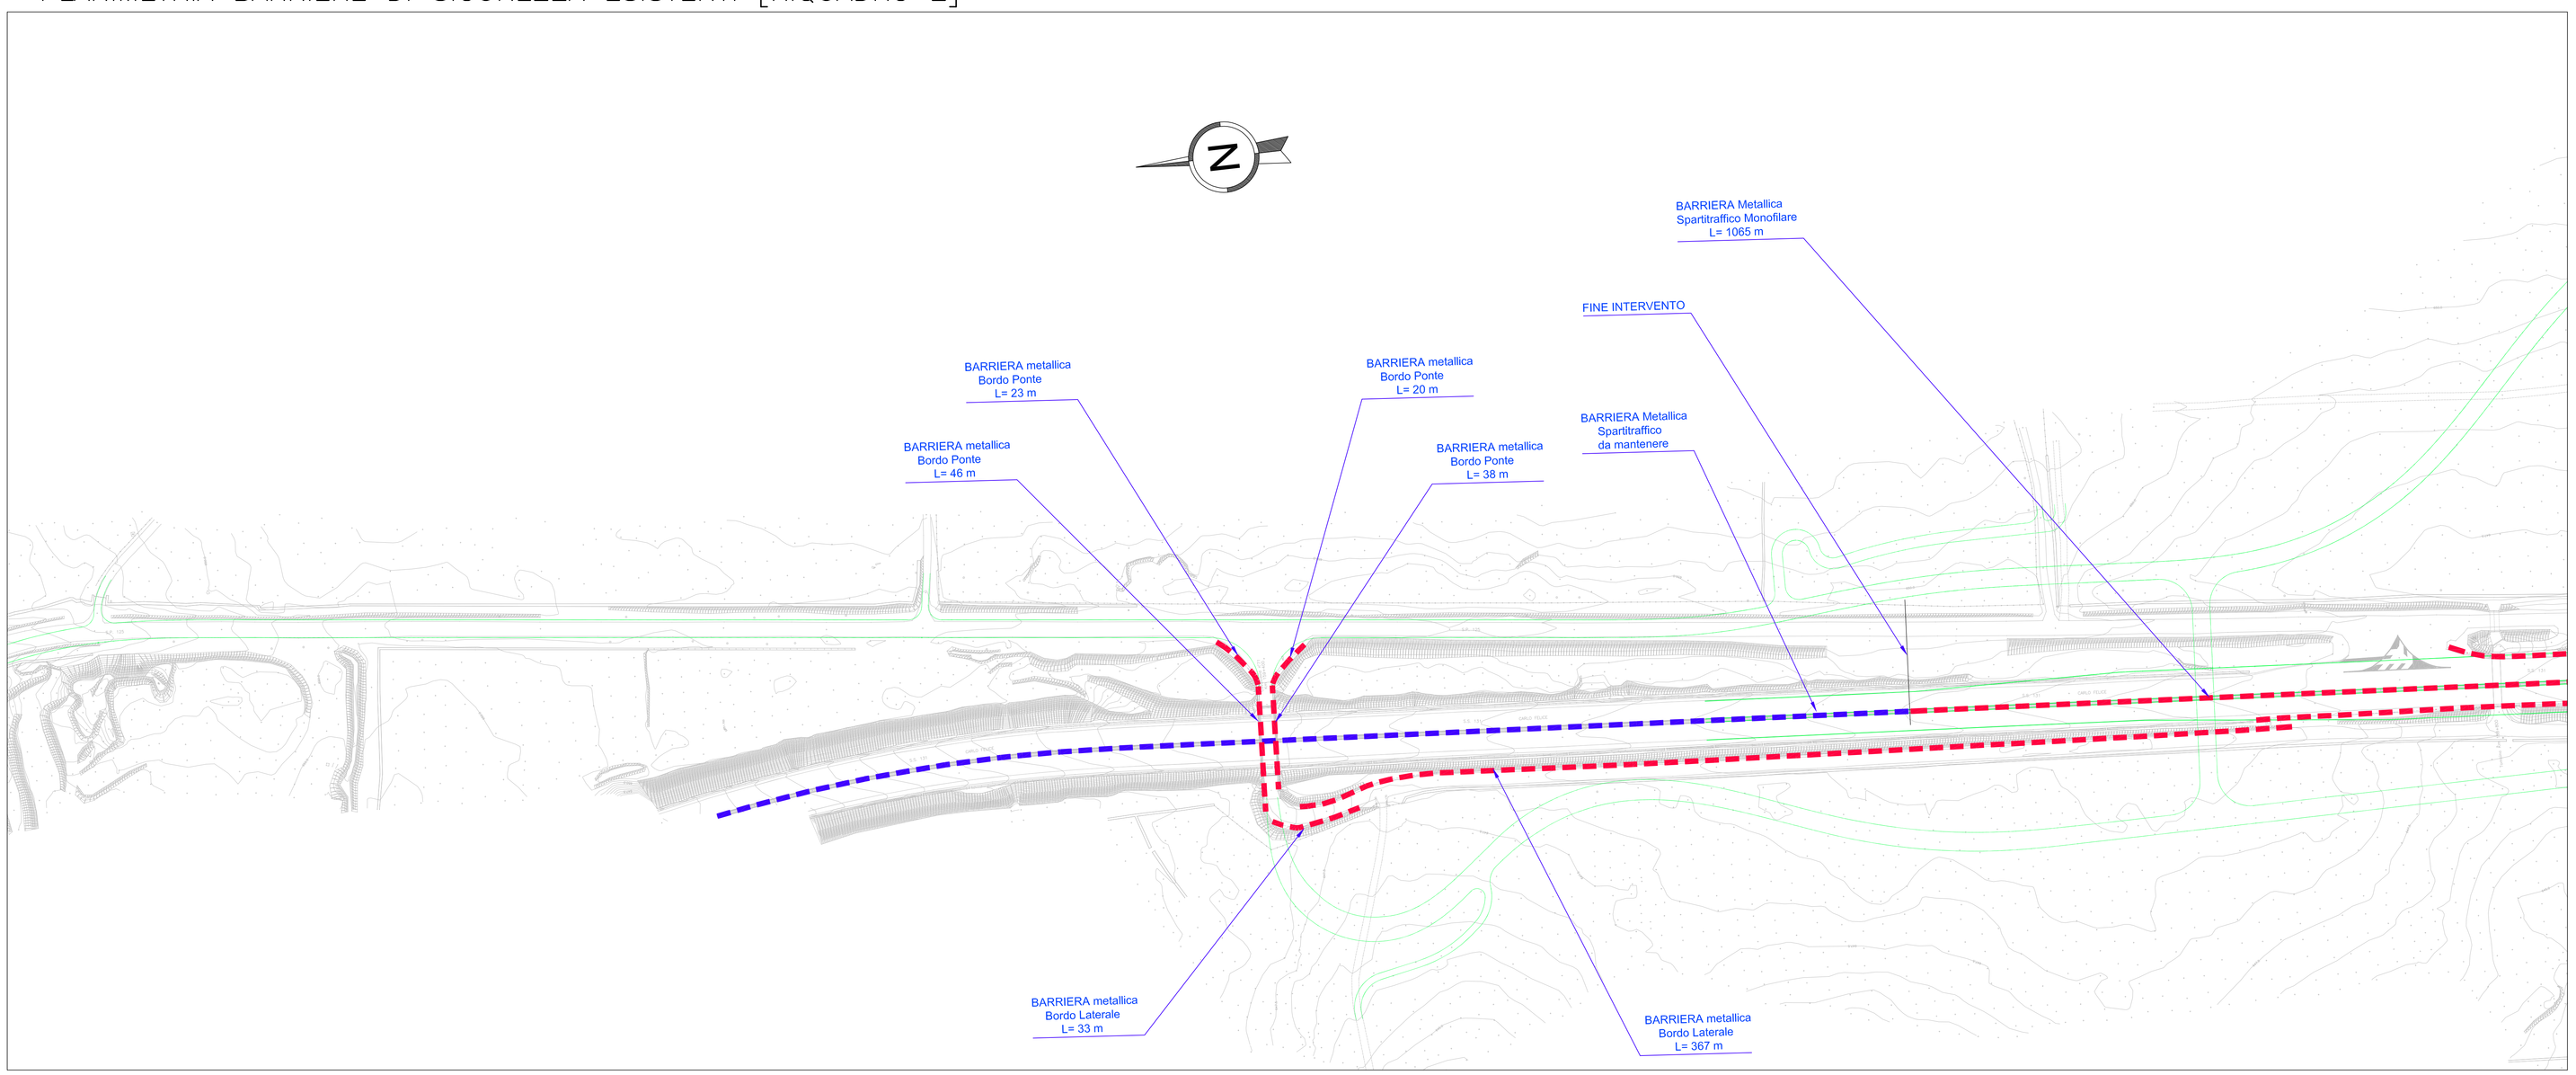

PIANTA CHIAVE

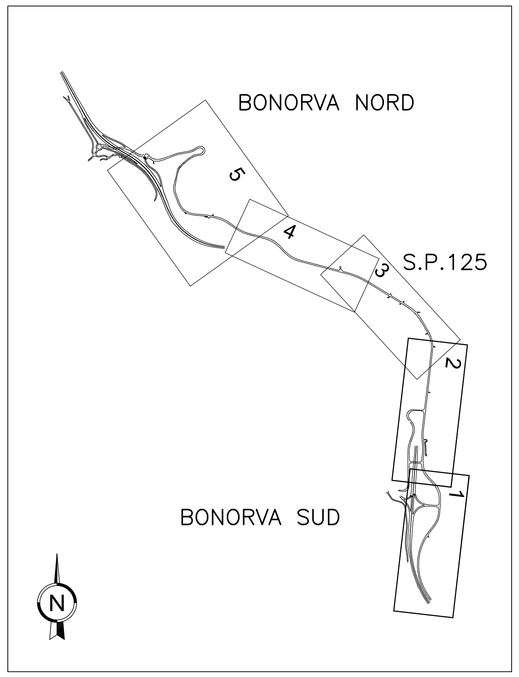

LEGENDA BARRIERE ESISTENTI

- BARRIERA METALLICA ESISTENTE DA RIMUOVERE
- BARRIERA METALLICA ESISTENTE DA MANTENERE

Anas SpA

Direzione Progettazione e Realizzazione Lavori

S.S. 131 di "Carlo Felice"

Adeguamento e messa in sicurezza della S.S.131
Risoluzione dei nodi critici – 1° stralcio
dal km 158+000 al km 162+700

PROGETTO ESECUTIVO	CA283

PROGETTAZIONE: ANAS–Direzione Progettazione e Realizzazione Lavori

PROGETTISTI:
Dott. Ing. Achille DEVITOFRANCESCHI Ordine Ing. di Roma n. 19116
Dott. Ing. Alessandro MICHELI Ordine Ing. di Roma n. 19645

IL GEOLOGO
Dott. Geol. Serena MALETTA Ordine Geol. Lazio n. 928

COORDINATORE PER LA SICUREZZA IN FASE DI PROGETTAZIONE
Geom. Fabio GIOVAGNI

VISTO: IL RESP. DEL PROCEDIMENTO
Dott. Ing. Salvatore FRASCA

PROTOCOLLO | DATA

PROGETTO STRADALE

ADEGUAMENTO STRADA PROVINCIALE SP 125 DAL Km 159 AL Km 165

Planimetria ubicazione barriere di sicurezza esistenti e rimozioni Tav. 1 di 3

CODICE PROGETTO				NOME FILE	REVISIONE	SCALA:
PROGETTO	LIV. PROG.	N. PROG.		S01PS00TRAPN08_A.dwg		
LOPLSP	E	1	701	CODICE ELAB. S01PS00TRAPN08	A	1:1000

REV.	DESCRIZIONE	DATA	REDATTO	VERIFICATO	APPROVATO
D					
C					
B					
A	EMISSIONE				