PLANIMETRIA DI PROGETTO BARRIERE DI SICUREZZA [RIQUADRO 4]

PLANIMETRIA DI PROGETTO BARRIERE DI SICUREZZA [RIQUADRO 3]

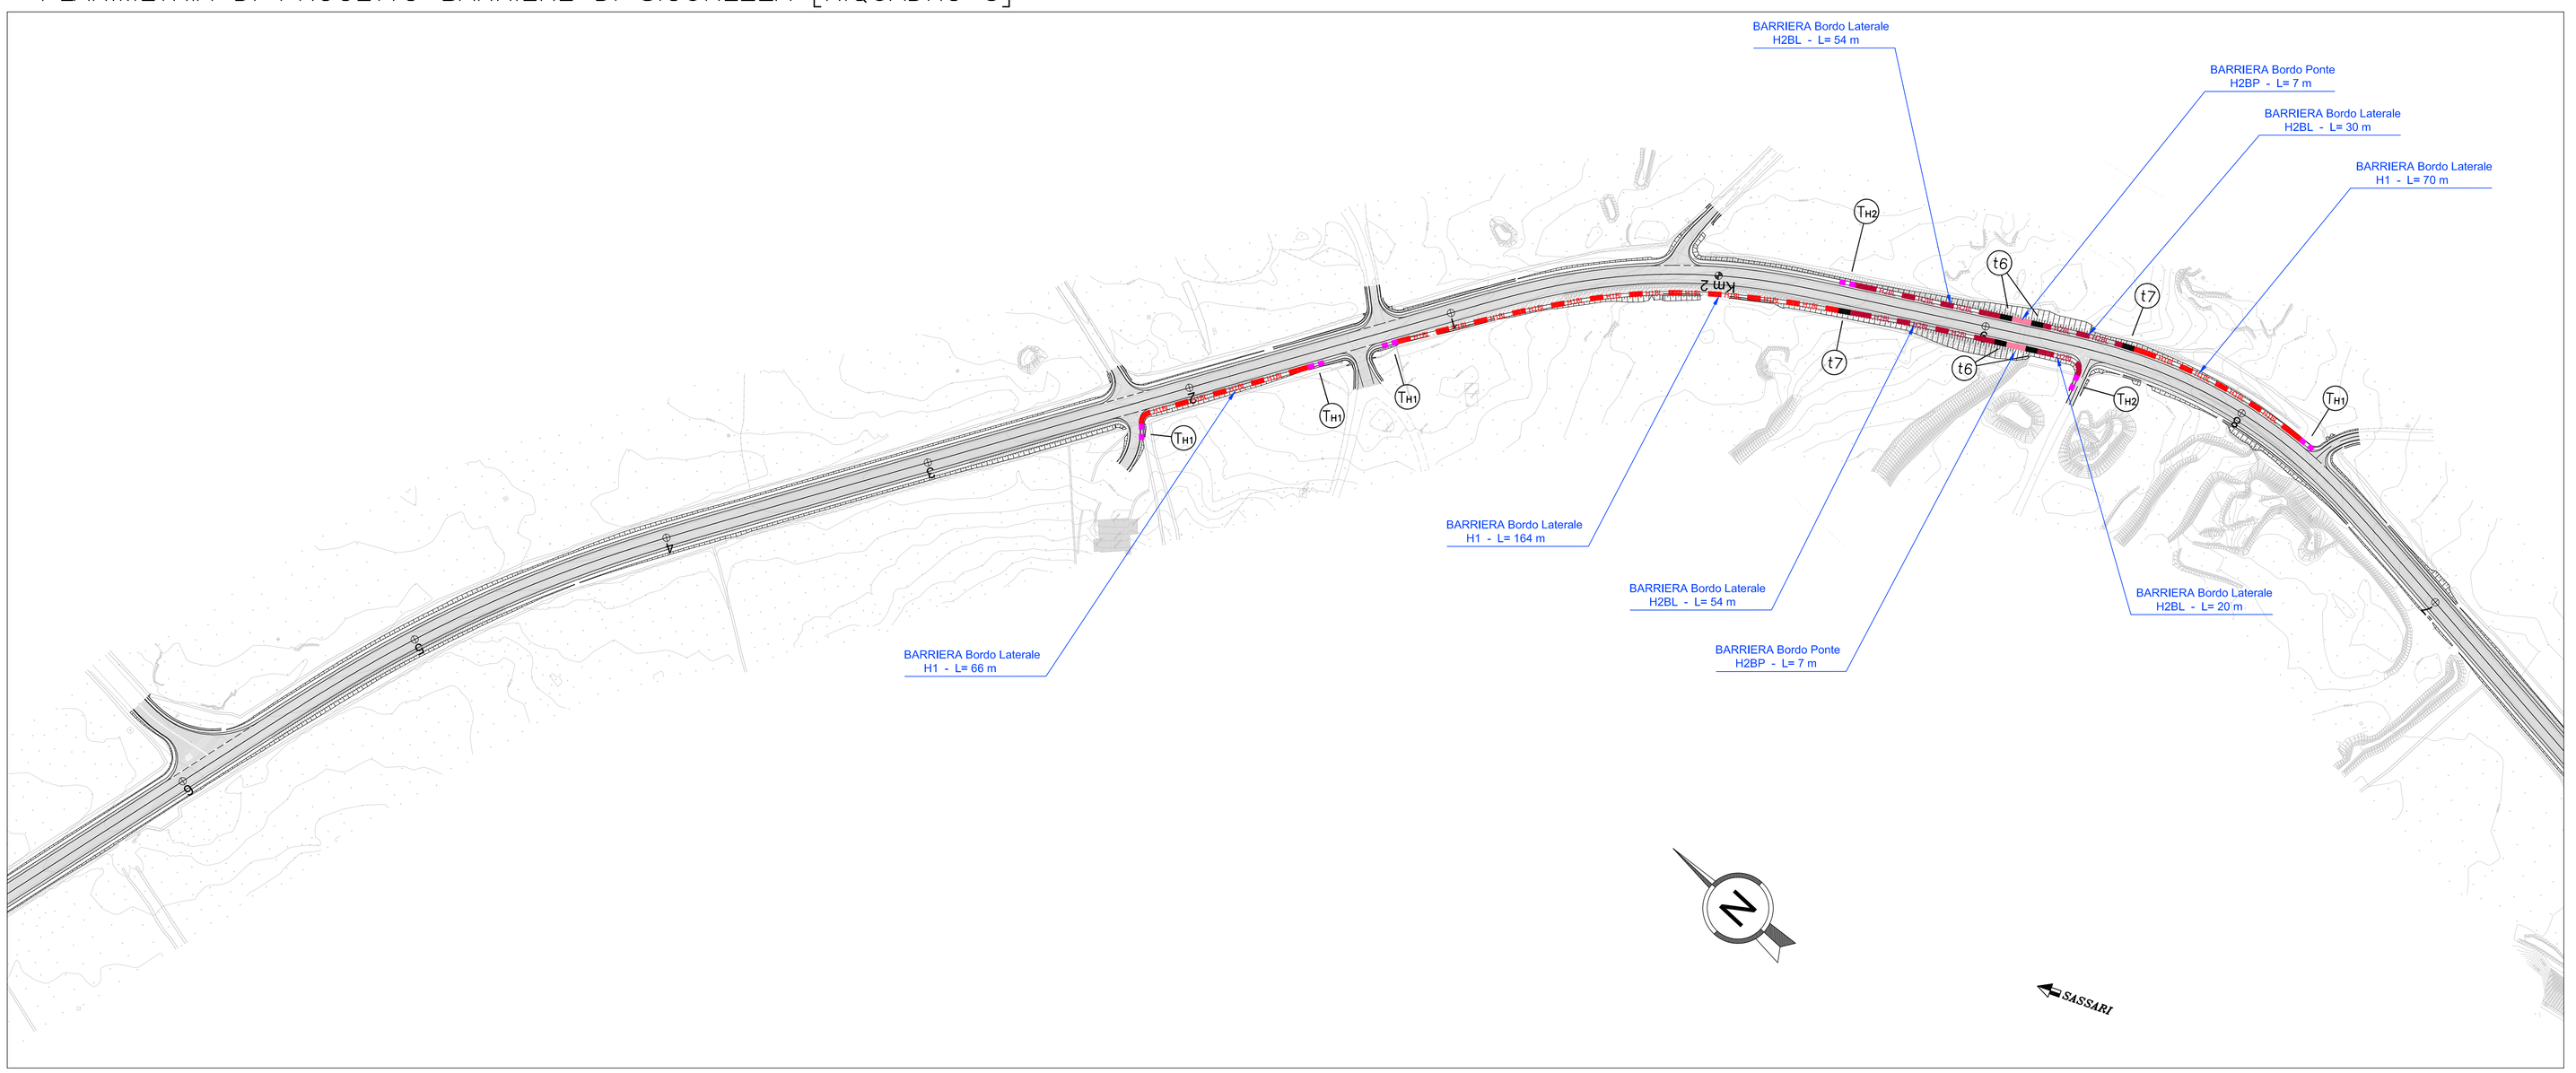

PIANTA CHIAVE

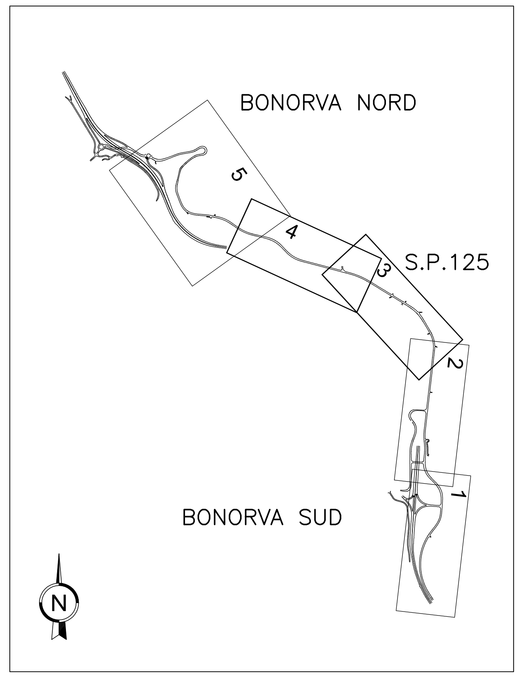

LEGENDA

- BARRIERA METALLICA BORDO PONTE H3 ANAS
- BARRIERA METALLICA BORDO LATERALE H3 ANAS
- BARRIERA METALLICA BORDO PONTE H2 ANAS
- BARRIERA METALLICA BORDO LATERALE H2 ANAS
- BARRIERA METALLICA SPARTITRAFFICO MONOFILARE H3 - ANCORATA
- BARRIERA METALLICA SPARTITRAFFICO MONOFILARE H3
- RETE ANTILANCIO
- PROFILO REDIRETTIVO
- BARRIERA METALLICA CLASSE "H2" BORDO PONTE
- BARRIERA METALLICA CLASSE "H2" BORDO LATERALE
- BARRIERA METALLICA CLASSE "H1" BORDO LATERALE
- BARRIERA METALLICA CLASSE "N2" BORDO LATERALE

- T1 Transizione H3BP (Anas)-H3BL (Anas)
- T2 Transizione H3BL (Anas)-H2BL (Anas)
- T3 Transizione H2BP (Anas)-H2BL (Anas)
- t0 Transizione H2BL (Anas) - H2BP
- t1 Transizione H2BL (Anas) - H1
- t2 Transizione H2BL (Anas) - N2 (esistente)
- t3 Transizione H2BL (Anas) - H2BL Imeva
- t4 Transizione H3SP (comm)- H3SP (esistente)
- t5 Transizione H3SP (comm) - H3SPBP (comm)
- t6 Transizione H2BP (comm) - H2BL (comm)
- t7 Transizione H2BL(comm) - H1(comm)
- t8 Transizione H2BL(comm) - N2(comm)
- t9 Transizione H2BL(ANAS) - Profilo Redir.

- Attenuatore d'urto redirettivo classe 80
- Attenuatore d'urto redirettivo classe 50
- Tp2 Terminale Speciale cl.P2 per H2BL(Anas)
- Tp1 Terminale Speciale cl.P1 per H2BL(Anas)
- Ts Terminale semplice per H2BL-ANAS
- tm Transizione per continuità muro controripa
- TH2 Terminale semplice per H2BL
- TH1 Terminale semplice per H1
- TN2 Terminale semplice per N2
- PORTALE MONOPALO
- PALO ILLUMINAZIONE

Anas SpA

Direzione Progettazione e Realizzazione Lavori

S.S. 131 di "Carlo Felice"

Adeguamento e messa in sicurezza della S.S.131
Risoluzione dei nodi critici – 1° stralcio
dal km 158+000 al km 162+700

PROGETTO ESECUTIVO	CA283

PROGETTAZIONE: ANAS–Direzione Progettazione e Realizzazione Lavori

PROGETTISTI:
Dott. Ing. Achille DEVITOFRANCESCHI Ordine Ing. di Roma n. 19116
Dott. Ing. Alessandro MICHELI Ordine Ing. di Roma n. 19645

IL GEOLOGO
Dott. Geol. Serena MALETTA Ordine Geol. Lazio n. 928

COORDINATORE PER LA SICUREZZA IN FASE DI PROGETTAZIONE
Geom. Fabio QUONDAM

VISTO: IL RESP. DEL PROCEDIMENTO
Dott. Ing. Salvatore FRASCA

PROTOCOLLO | DATA

PROGETTO STRADALE

ADEGUAMENTO STRADA PROVINCIALE SP 125 DAL Km 159 AL Km 165

Planimetria ubicazione barriere di sicurezza Tav. 2 di 3

CODICE PROGETTO (PROGETTO / LIV. PROG. / N. PROG.)	NOME FILE	REVISIONE	SCALA:
LOPLSP E 1701	S01PS00TRAPN12_A.dwg	A	1:1000
	CODICE ELAB.: S01PS00TRAPN12		

REV.	DESCRIZIONE	DATA	REDATTO	VERIFICATO	APPROVATO
D					
C					
B					
A	EMISSIONE				