
PLANIMETRIA GENERALE DELL'INTERVENTO

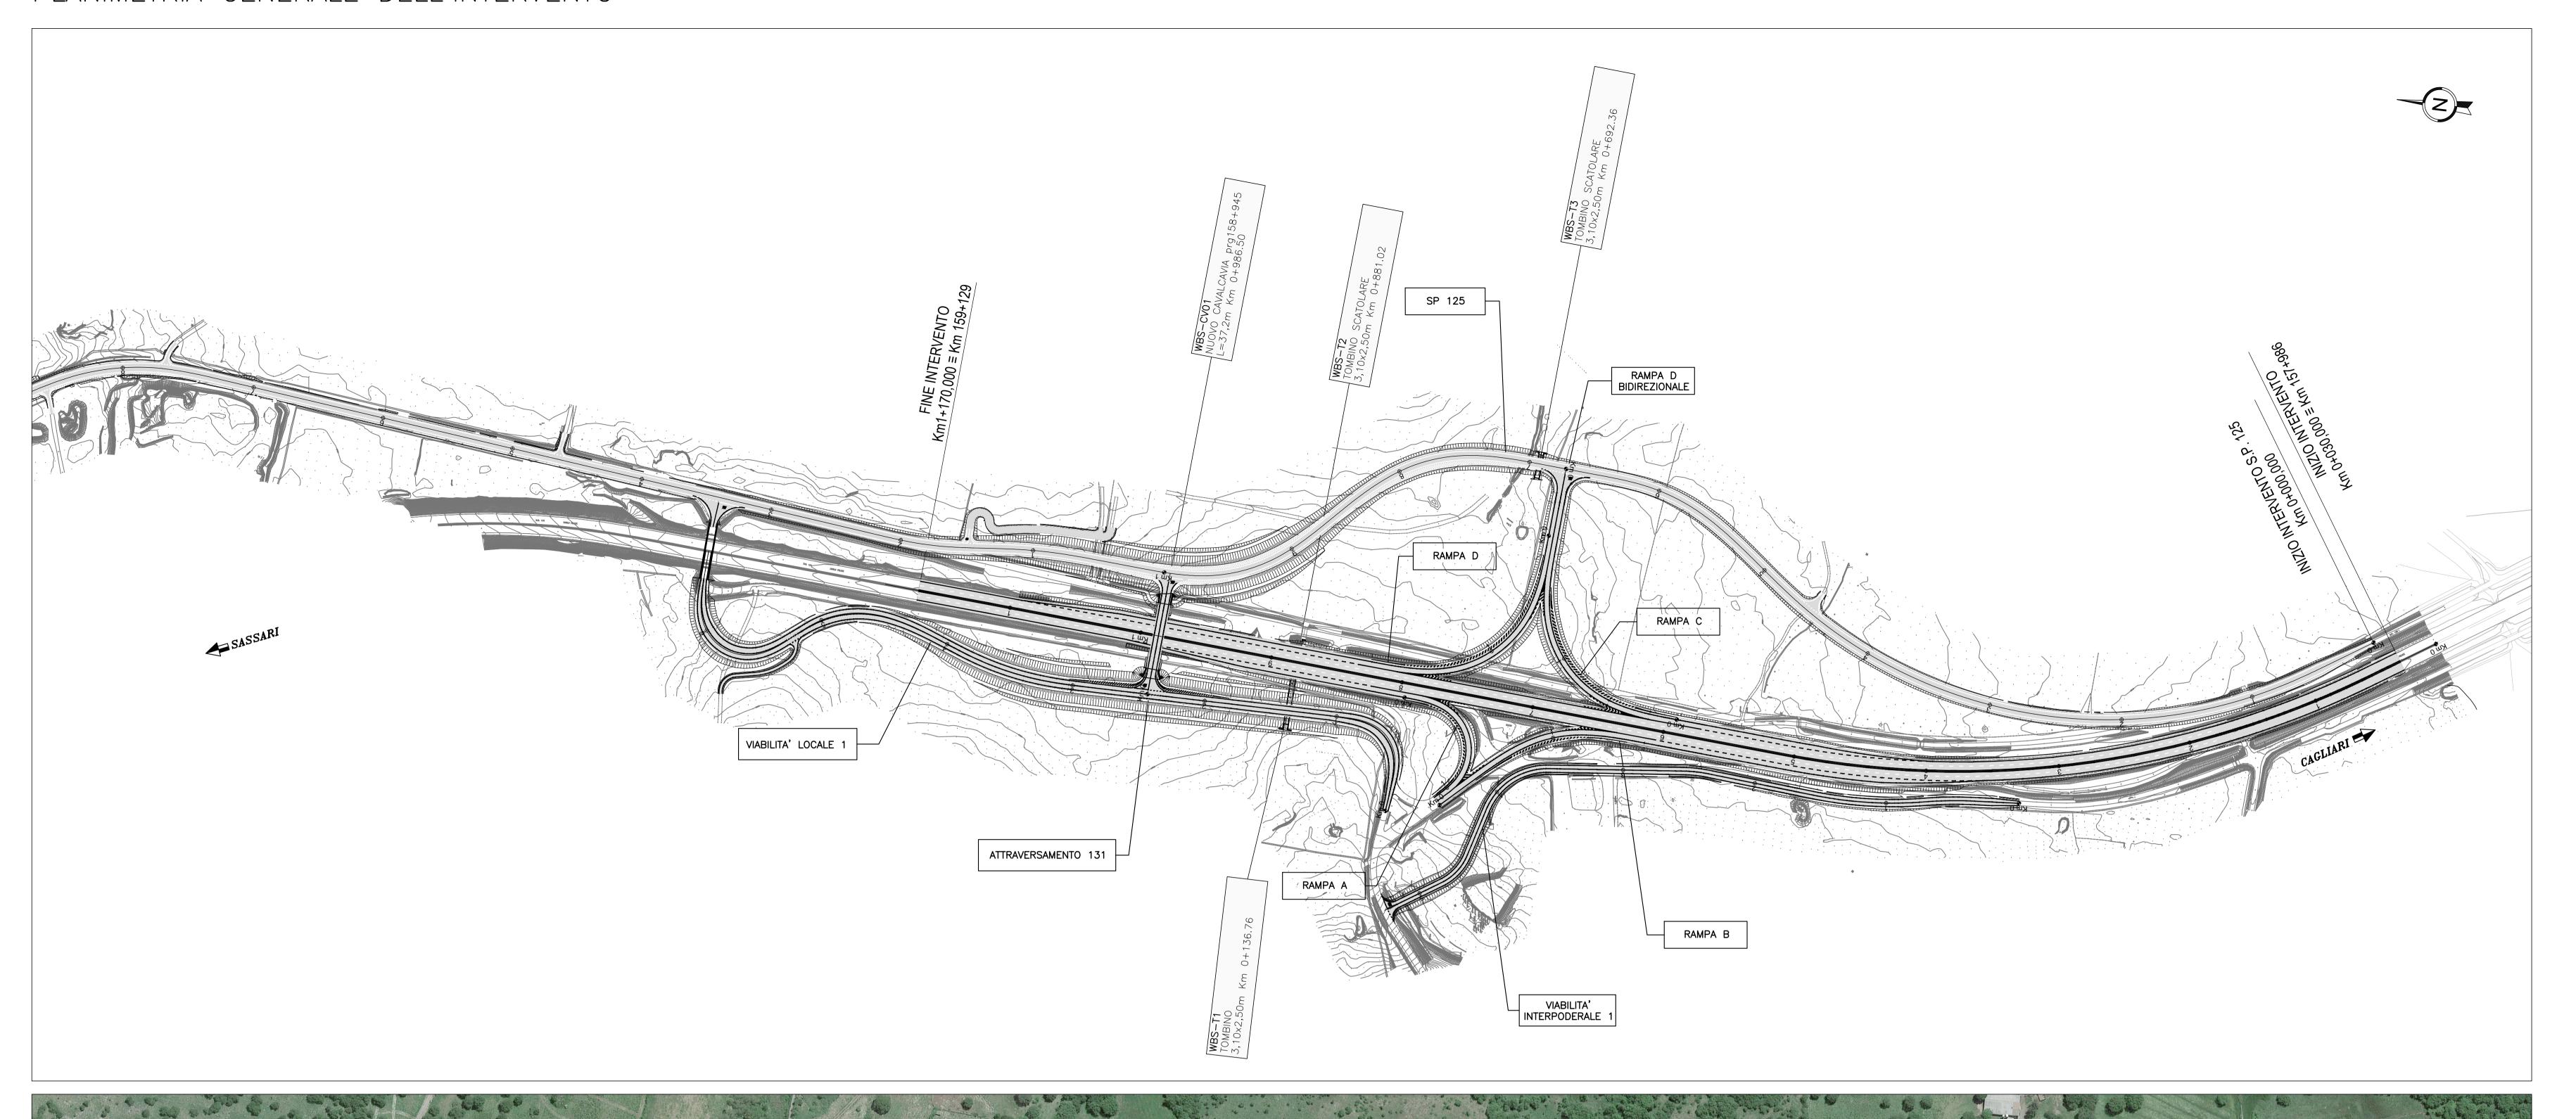





Anas SpA

Direzione Progettazione e Realizzazione Lavori

CA283

S.S. 131 di "Carlo Felice" Adeguamento e messa in sicurezza della S.S.131 Risoluzione dei nodi critici — 1° stralcio dal km 158+000 al km 162+700

PROGETTO ESECUTIVO

PROGETTAZIONE: ANAS-Direzione Progettazione e Realizzazione Lavori

Dott. Ing. Achille DEVITOFRANCESCHI Dott. Ing. Alessandro MICHELI Ordine Ing. di Roma n. 19116 Ordine Ing. di Roma n. 19645 IL GEOLOGO

Dott. Geol. Serena MAJETTA

Ordine Geol. Lazio n. 928

COORDINATORE PER LA SICUREZZA IN FASE DI PROGETTAZIONE Geom. Fabio QUONDAM VISTO: IL RESP. DEL PROCEDIMENTO

Dott. Ing. Salvatore FRASCA

PROGETTO STRADALE - NUOVI SVINCOLI Completamento/adeguamento svincolo di Bonorva sud al Km 158+650

PLANIMETRIA GENERALE DELL'INTERVENTO						
CODICE PROGETTO PROGETTO LIV. PROG. N. PROG.		NOME FILE V01PS00TRAPP01_A.dwg		REVISIONE	SCALA:	
LOPLSP E 1701		CODICE VO 1 PSOOTRA PPO 1			A	1:2000
D						
С						
В						
Α	EMISSIONE					
REV.	DESCRIZIONE		DATA	REDATTO	VERIFICATO	APPROVATO