



Scala 1:2000

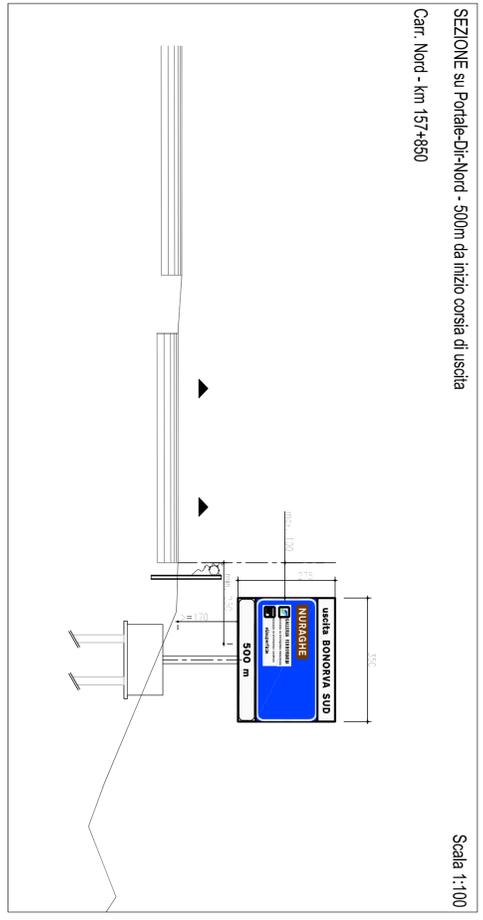


SEZIONE su Portale-Dir-Nord - 500m da inizio corsia di uscita
Carr. Nord - km 157+850

Scala 1:100

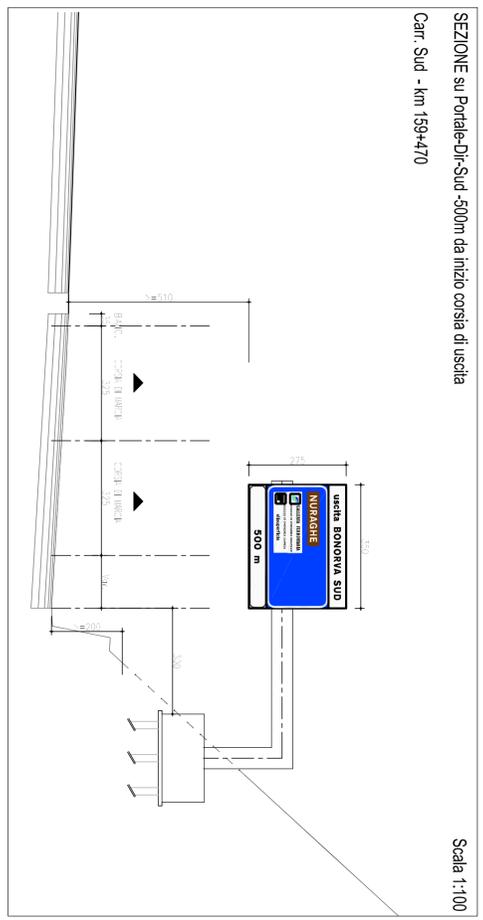


SEZIONE su Portale-Dir-Sud - 500m da inizio corsia di uscita
Carr. Sud - km 159+470

Scala 1:100

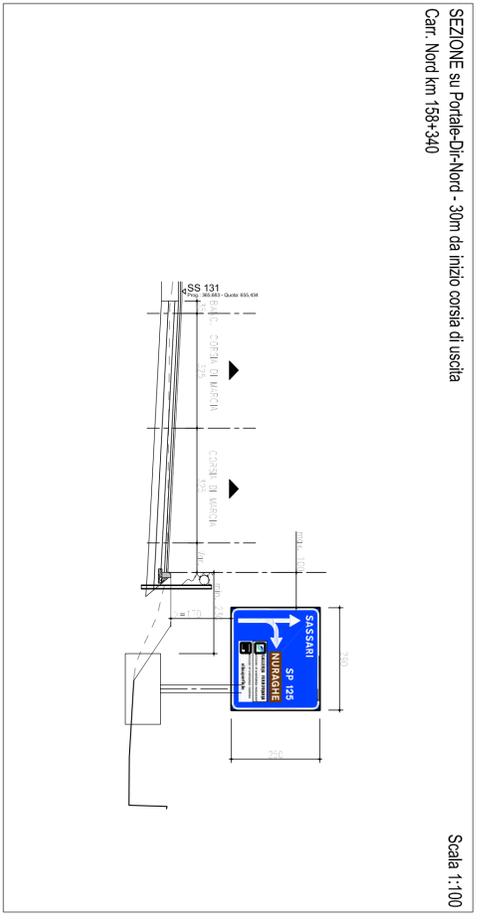

SEZIONE su Portale-Dir-Nord - 30m da inizio corsia di uscita
Carr. Nord km 158+340

Scala 1:100

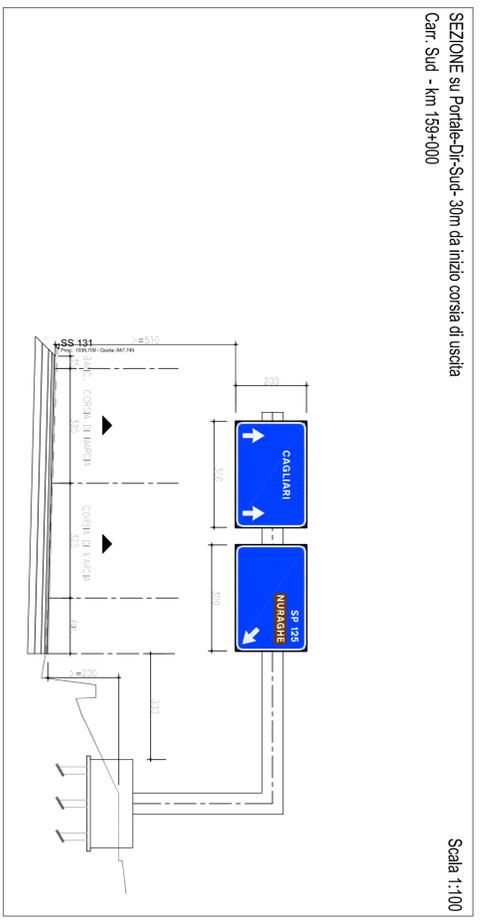

SEZIONE su Portale-Dir-Sud - 30m da inizio corsia di uscita
Carr. Sud - km 159+000

Scala 1:100

 Anas Spa Direzione Progettazione e Realizzazione Lavori	
S.S. 131 di "Carlo Felice" Adeguamento e messa in sicurezza della S.S.131 Risoluzione dei nodi critici - 1° stralcio dal km 158+000 al km 162+700	
PROGETTO ESECUTIVO	
CA283	
PROGETTAZIONE: ANAS - Direzione Progettazione e Realizzazione Lavori	
PROGETTISTI: Dat. Ing. Achille GENTORAMESSCH Ordine Ing. di Roma n. 1911/6	Dat. Ing. Alessandro MICHELI Ordine Ing. di Roma n. 1984/9
IL GEOLOGICO Dat. Geol. Severino MALETTA Ordine Geol. Lazio n. 928	
COORDINATORE PER LA SICUREZZA IN FASE DI PROGETTAZIONE Geom. Fabio GIOVINI	
VISTO: IL RESP. DEL PROCEDIMENTO Dat. Ing. Salvatore FRASCA	
PROTOCOLLO	DATA
PROGETTO STRADALE - NUOVI SVINCOLI Completamento/adeguamento svincolo di Bonoriva sud al Km 158+650	
Dettaglio Sezioni Portali	
CODICE PROGETTO V01P5007RAPN06.dwg	NOME FILE V01P5007RAPN06.dwg
PROGETTO Uff. Procc. N. Procc. 170/1	REVISIONE A
LOPLSP E 170/1	SCALA varie
D	
C	
B	
A	
EMMISSIONE	
REVISIONE	
DATA	
REDAZIONE	
VERIFICATO	
APPROVATO	