BARRIERA ANAS TRIPLA ONDA BORDO LATERALE CLASSE H2 (H2BL-ANAS)
CON DISTANZIATORE "CSS" E PROFILO SALVA MOTOCICLISTI

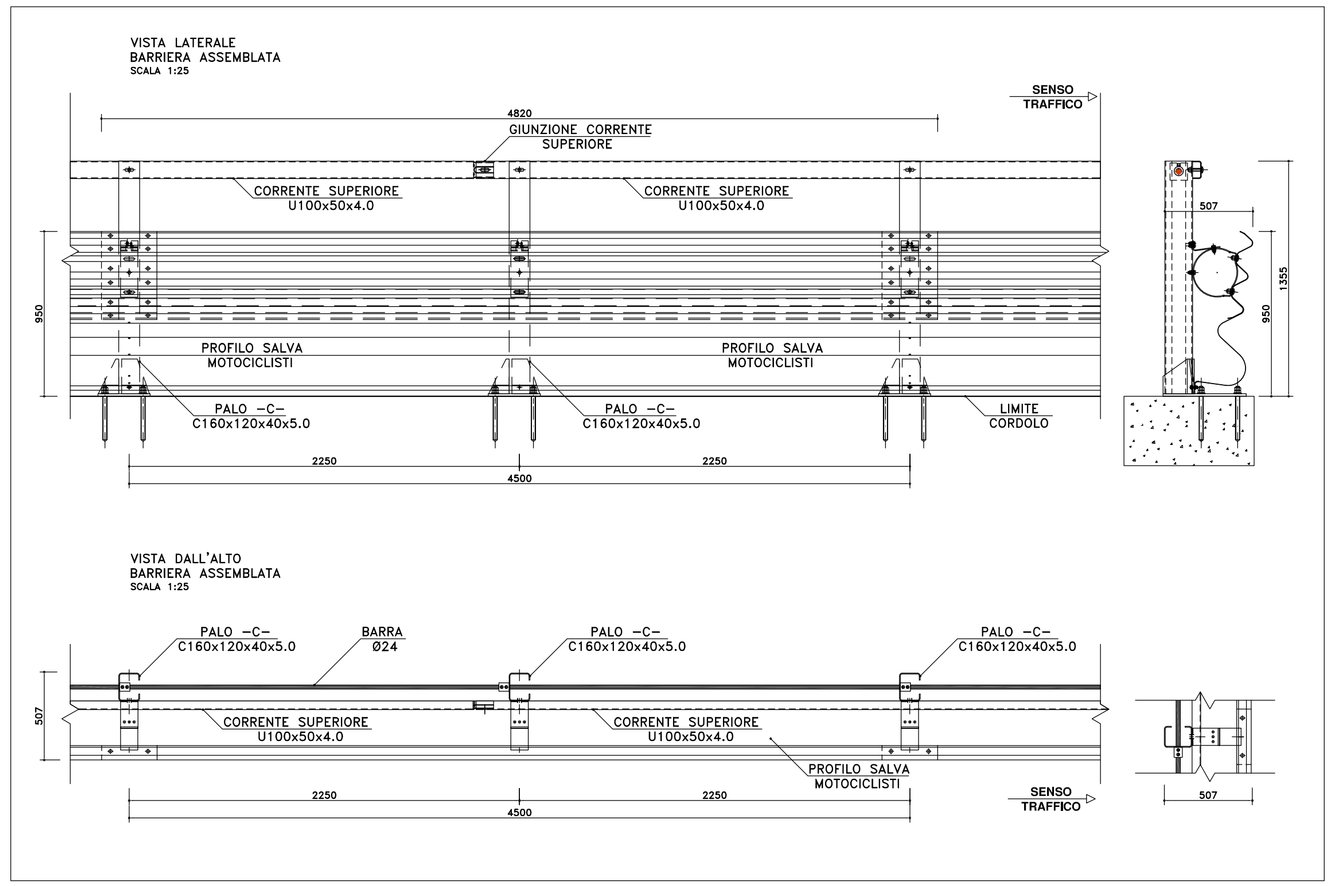

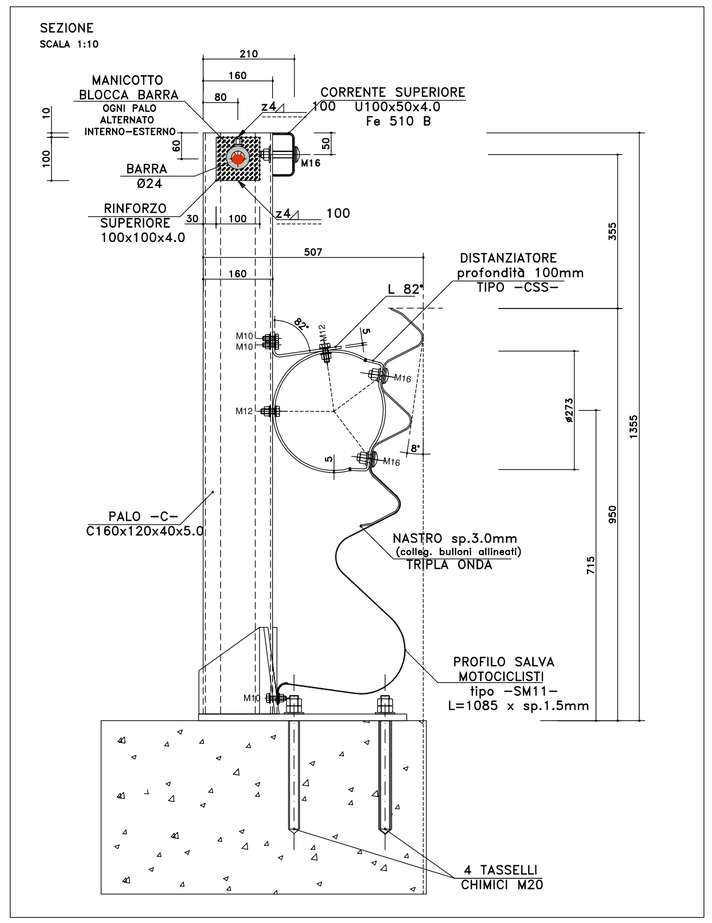

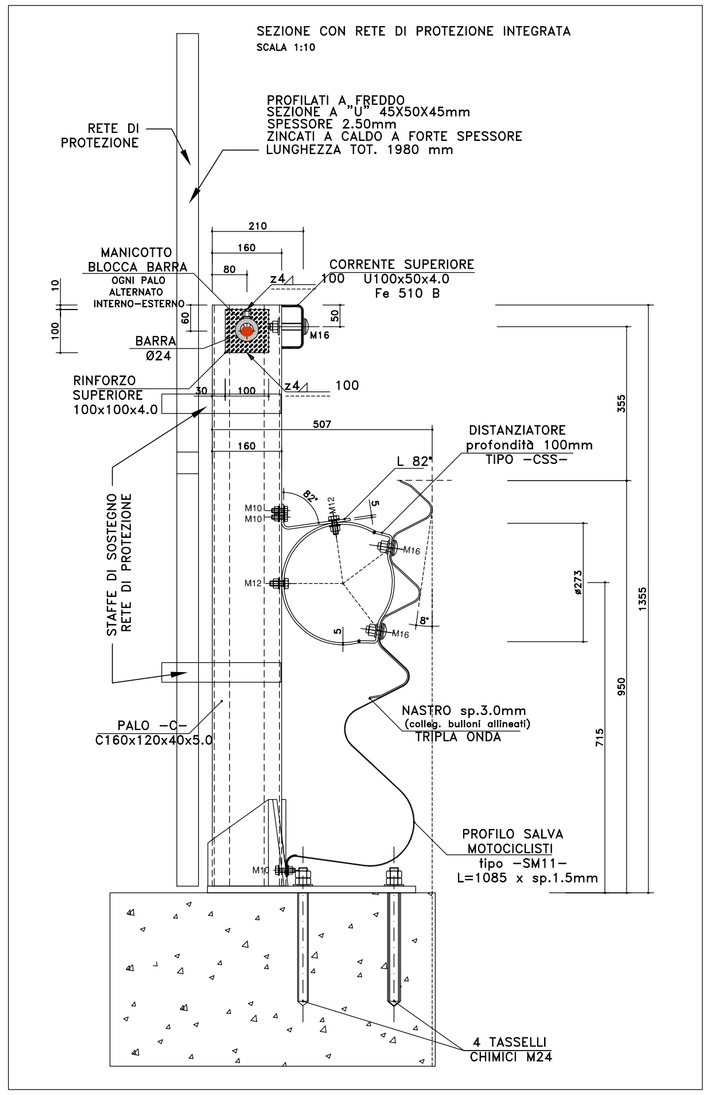

PARTICOLARI DELLE ZONE TERMINALI
TERMINALE SEMPLICE (SI) IN ZONA D'AVVIO E DI USCITA

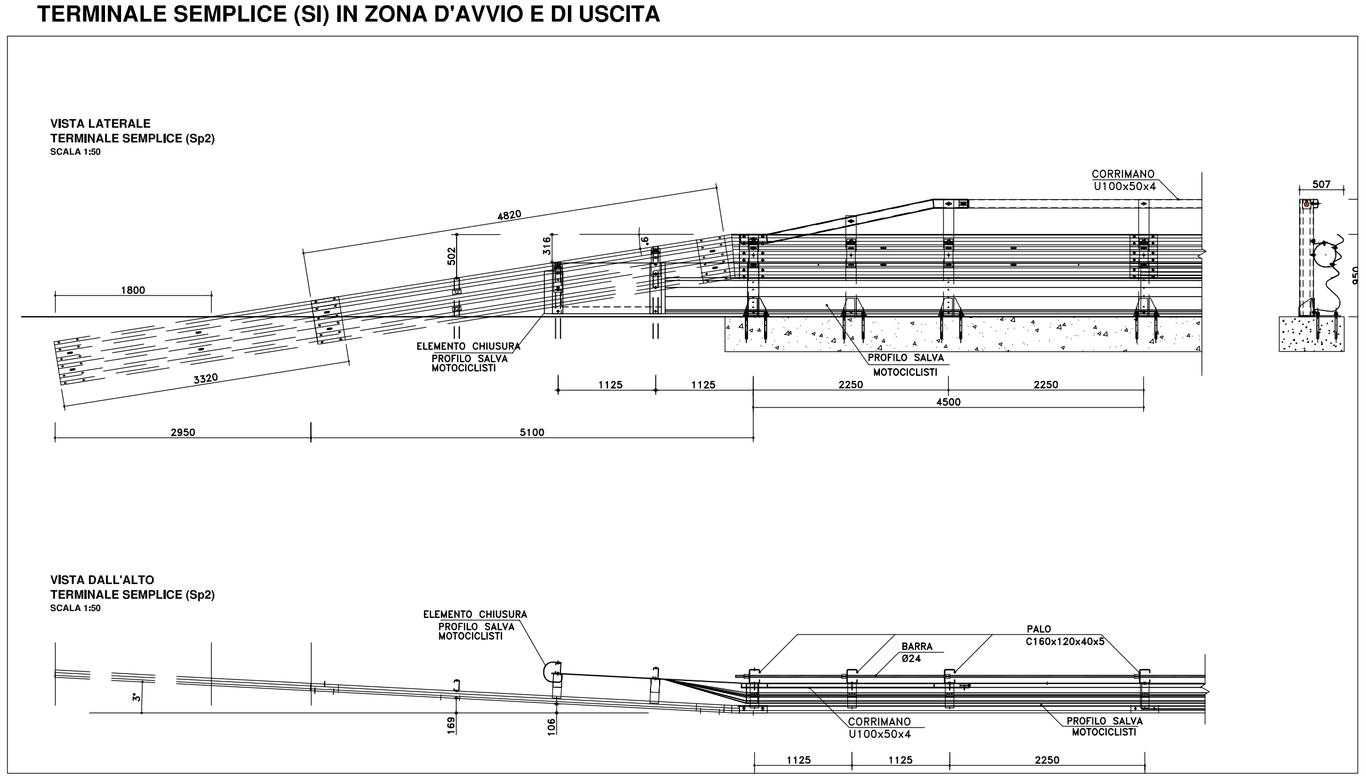

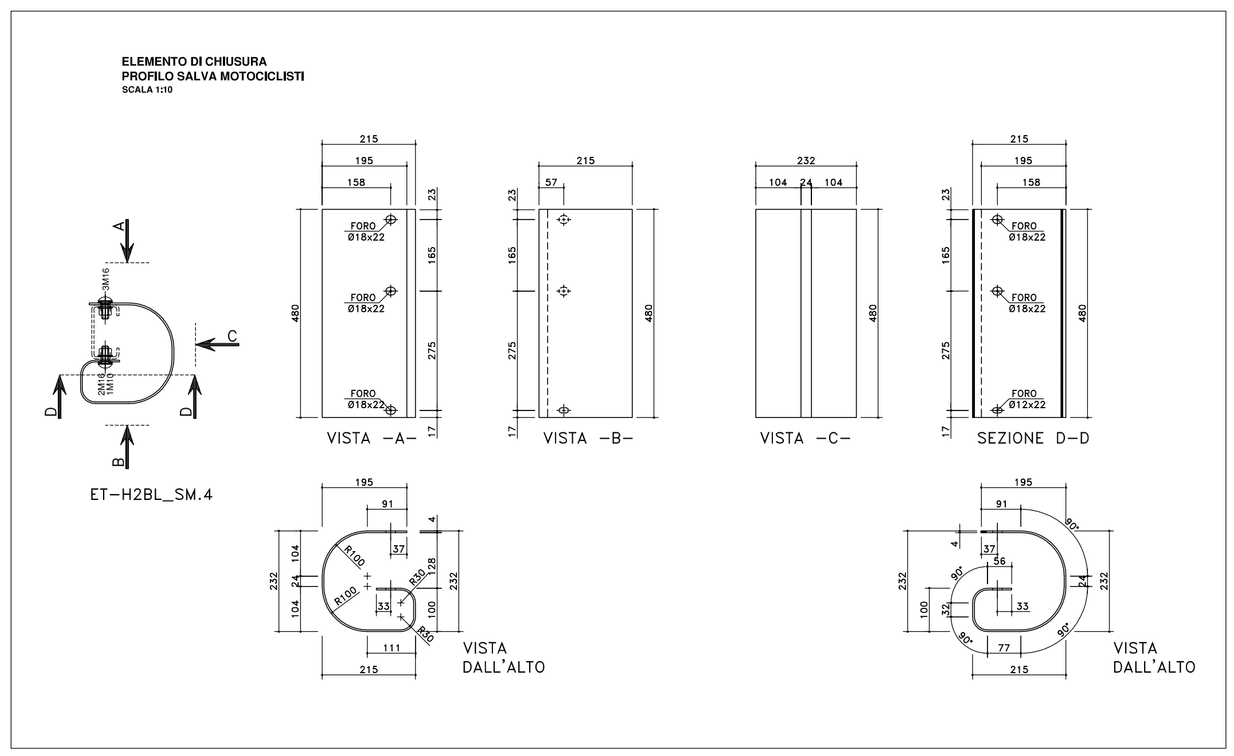

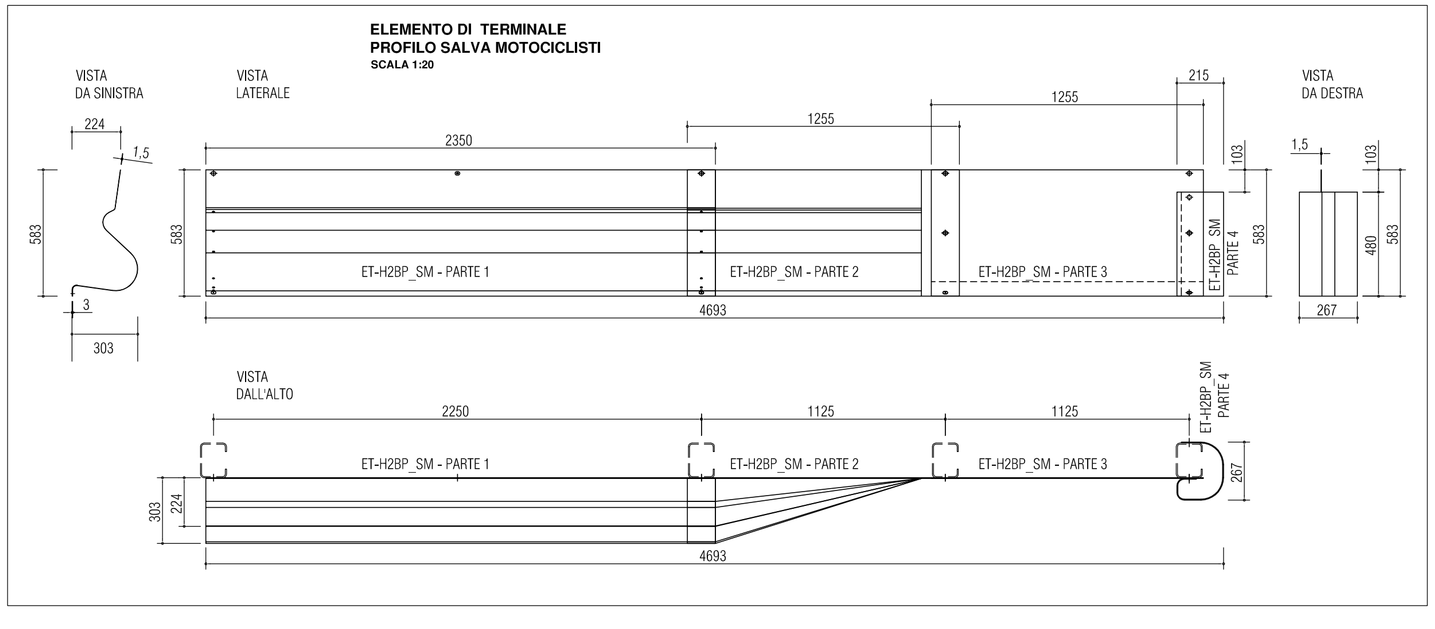

MATERIALI:
Fe 360 B [Fe 360 B EN10025.1990, S235JR EN10027-1]
Fe 320 [Fe 310-O EN10025.1990, S185 EN10027-1] (profilo salva motocicllstl)

Anas SpA
Direzione Progettazione e Realizzazione Lavori

S.S. 131 di "Carlo Felice"

Adeguamento e messa in sicurezza della S.S.131
Risoluzione dei nodi critici – 1° stralcio
dal km 158+000 al km 162+700

PROGETTO ESECUTIVO | CA283

PROGETTAZIONE: ANAS–Direzione Progettazione e Realizzazione Lavori

PROGETTISTI:
Dott. Ing. Achille DEVITOFRANCESCHI Ordine Ing. di Roma n. 19116
Dott. Ing. Alessandro MICHELI Ordine Ing. di Roma n. 19645

IL GEOLOGO
Dott. Geol. Serena MAJETTA Ordine Geol. Lazio n. 928

COORDINATORE PER LA SICUREZZA IN FASE DI PROGETTAZIONE
Geom. Fabio QUONDAM

VISTO: IL RESP. DEL PROCEDIMENTO
Dott. Ing. Salvatore FRASCA

PROTOCOLLO | DATA

PROGETTO STRADALE - NUOVI SVINCOLI

Completamento/adeguamento svincolo di Bonorva sud al Km 158+650

Particolari costruttivi barriere di sicurezza - Barriera Anas bordo ponte H2 con terminale semplice (TS)

CODICE PROGETTO (PROGETTO / LIV. PROG. / N. PROG.)	NOME FILE	REVISIONE	SCALA:
LOPLSP E 1701	V01PS00TRADC02_A.dwg	A	varie
	CODICE ELAB. V01PS00TRADC02		

REV.	DESCRIZIONE	DATA	REDATTO	VERIFICATO	APPROVATO
D					
C					
B					
A	EMISSIONE				