PROFILO LONGITUDINALE INTERPODERALE 2

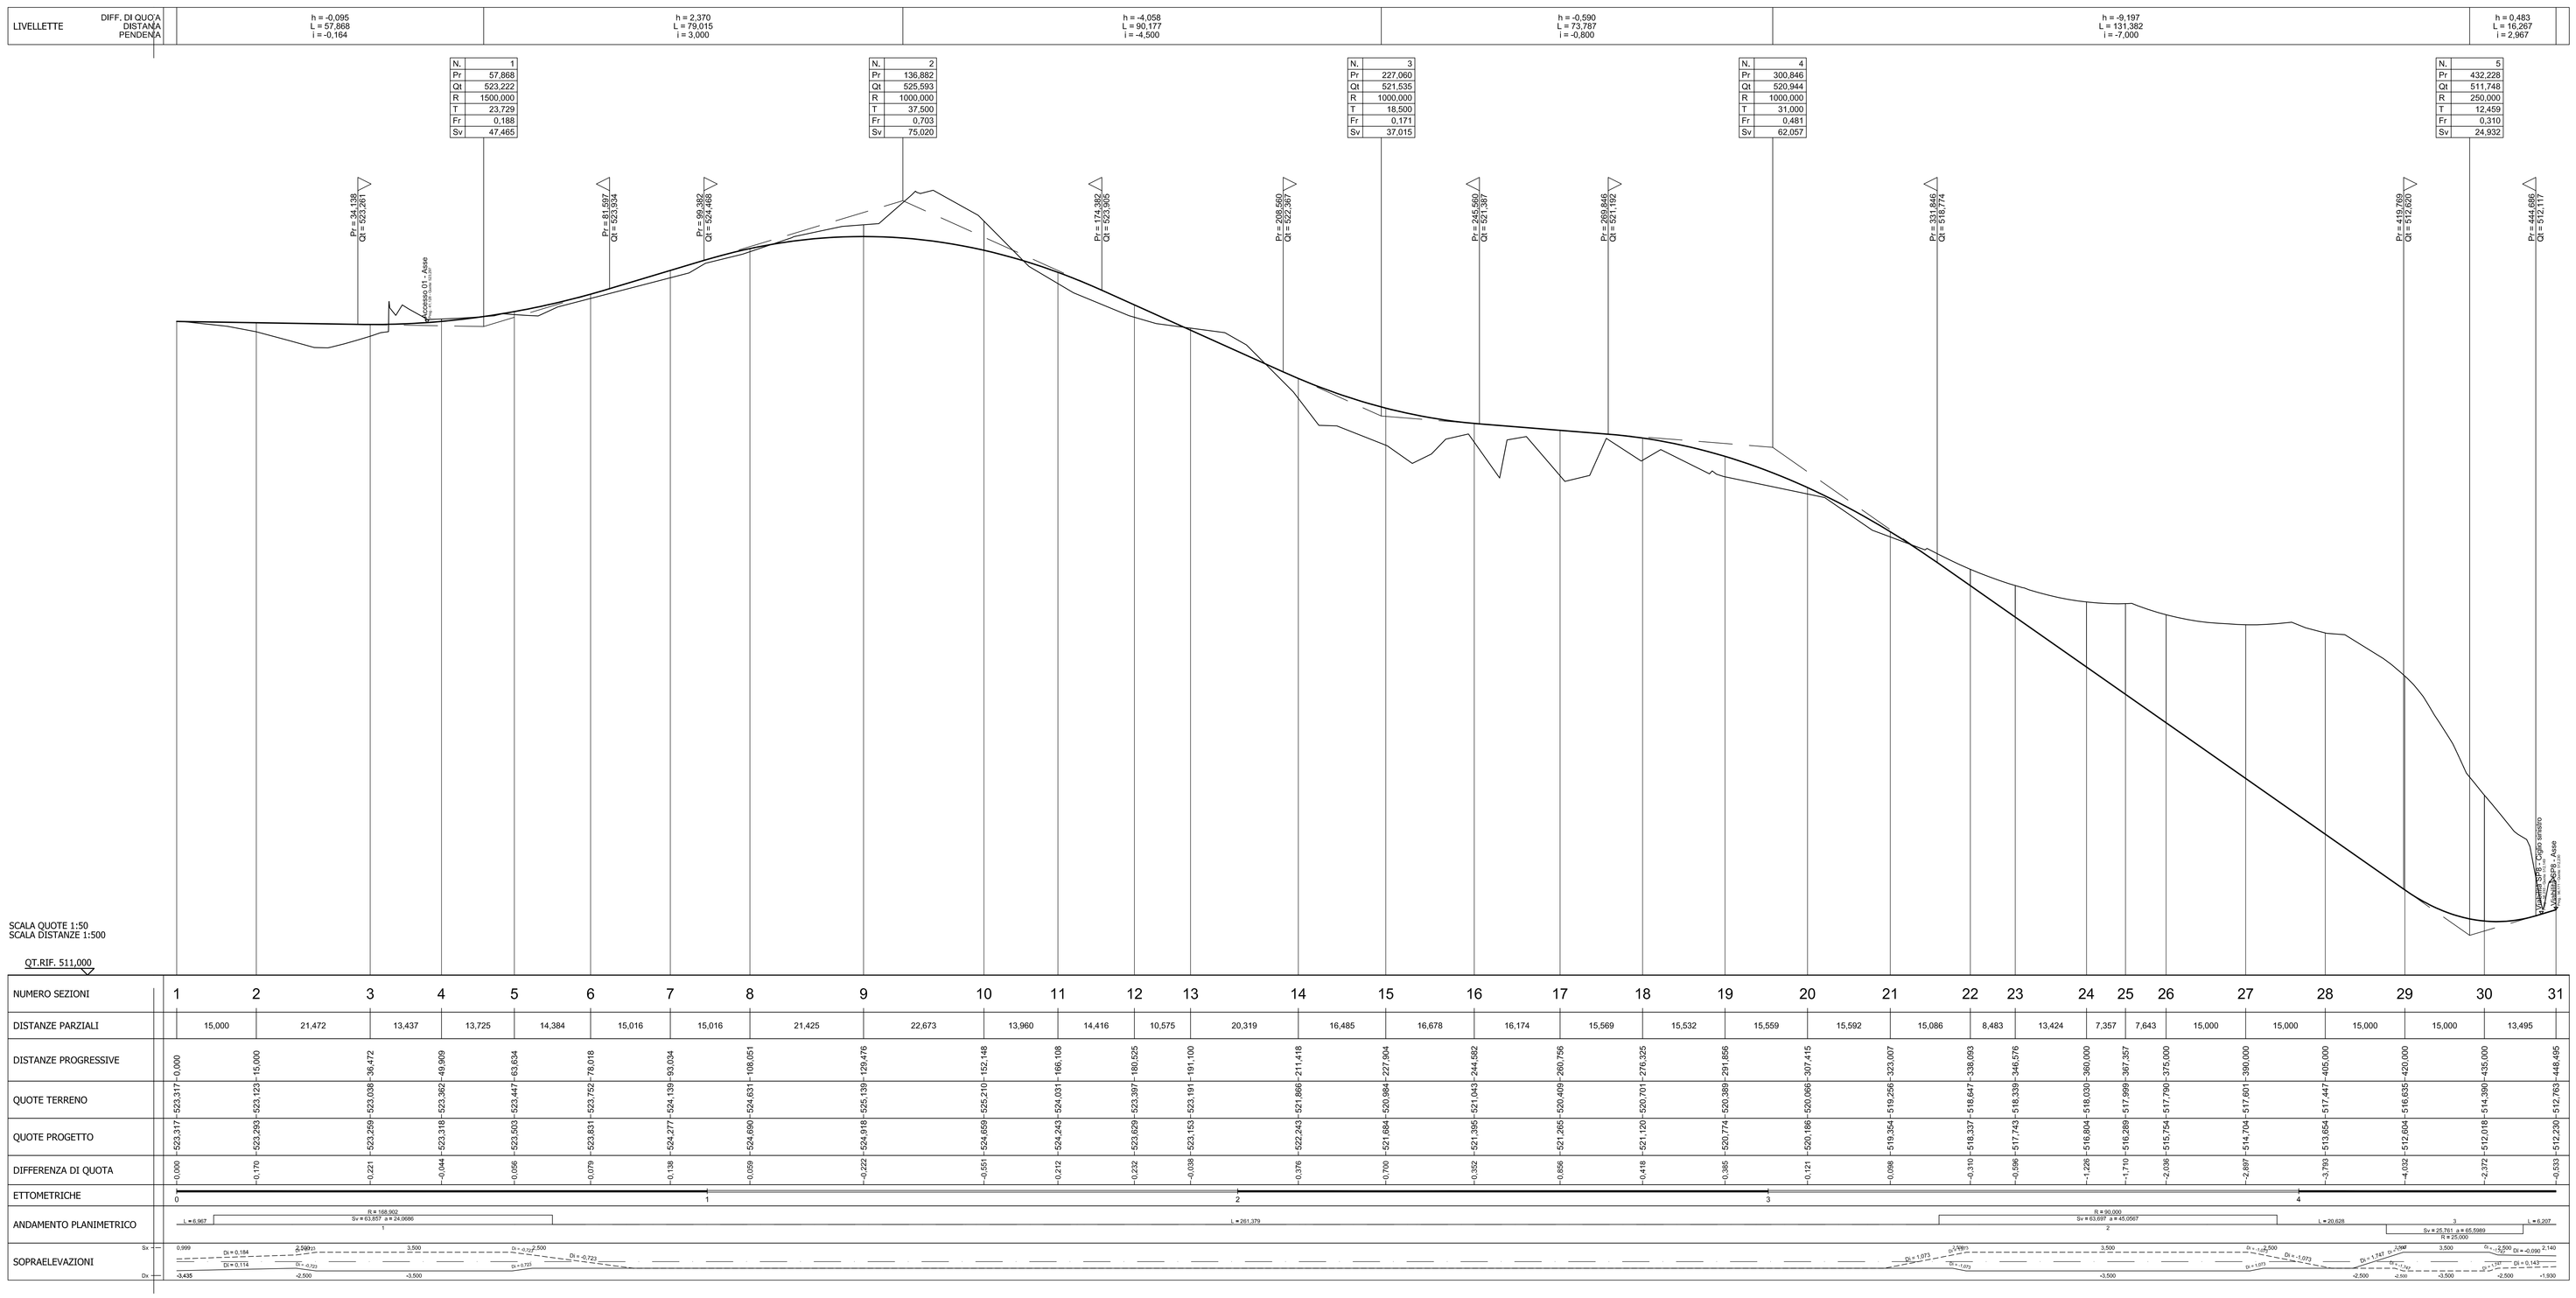

NUMERO SEZIONI	1	2	3	4	5	6	7	8	9	10	11	12	13	14	15	16	17	18	19	20	21	22	23	24	25	26	27	28	29	30	31
DISTANZE PARZIALI		15,000	21,472	13,437	13,725	14,384	15,016	15,016	21,425	22,673	13,960	14,416	10,575	20,319	16,485	16,678	16,174	15,569	15,532	15,559	15,592	15,086	8,483	13,424	7,357	7,643	15,000	15,000	15,000	15,000	13,495	
DISTANZE PROGRESSIVE	0,000	15,000	36,472	49,909	63,634	78,018	93,034	108,051	129,476	152,148	166,108	180,525	191,100	211,418	227,904	244,582	260,756	276,325	291,856	307,415	323,007	338,093	346,576	360,000	367,357	375,000	390,000	405,000	420,000	435,000	448,495
QUOTE TERRENO	523,317	523,123	523,038	523,362	523,447	523,752	524,139	524,631	525,139	525,210	524,031	523,397	523,191	522,866	521,684	521,043	520,409	520,701	520,389	520,056	519,354	518,647	518,339	518,030	517,999	517,790	517,601	517,447	516,635	514,386	512,763
QUOTE PROGETTO	523,317	523,293	523,259	523,318	523,303	523,831	524,277	524,690	524,918	524,659	524,243	523,629	523,153	522,243	521,684	521,395	521,265	521,120	520,774	520,186	519,254	518,337	517,743	516,804	516,289	515,754	514,704	513,654	512,604	512,018	512,230
DIFFERENZA DI QUOTA	0,000	0,170	0,221	0,044	0,056	0,079	0,138	0,059	0,222	0,551	0,212	0,232	0,038	0,376	0,700	0,352	0,856	0,418	0,385	0,131	0,098	0,310	0,096	1,226	1,710	2,036	2,897	3,793	4,032	2,372	0,533

ETTOMETRICHE: 0, 1, 2, 3, 4

ANDAMENTO PLANIMETRICO: L = 6,567; R = 158,952 Sv = 63,837 a = 24,0986 (1); L = 261,379; R = 90,000 Sv = 63,837 a = 45,0567 (2); L = 20,628; R = 25,000 Sv = 26,761 a = 65,5989 (3); L = 6,207

SOPRAELEVAZIONI: Sx 0,999; Dx -0,435; Dx = 0,184; Dx = 0,114; Dx = -0,02; Dx = 0,131; Dx = -0,223; Dx = 1,073; Dx = 1,073; Dx = 1,073