






Scala 1:2000

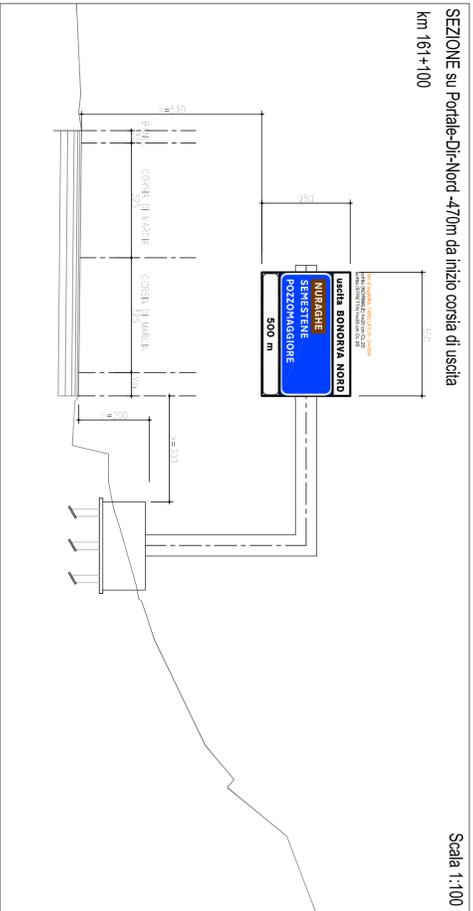


Scala 1:100

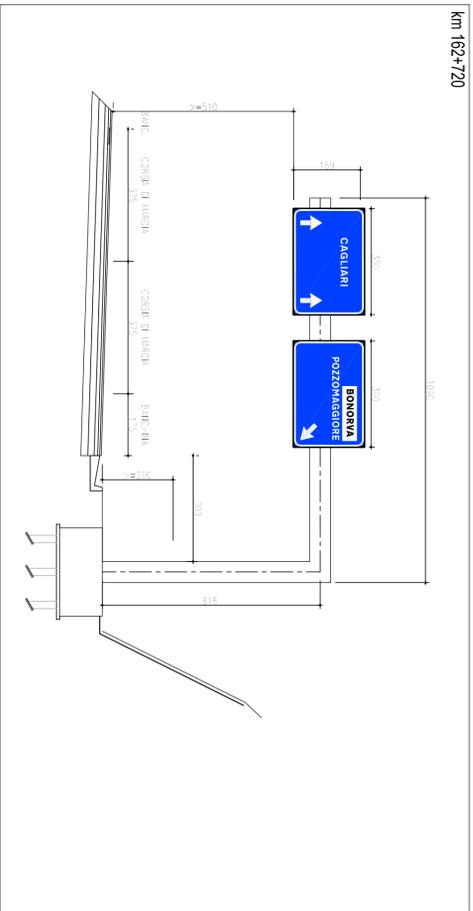

km 162+720

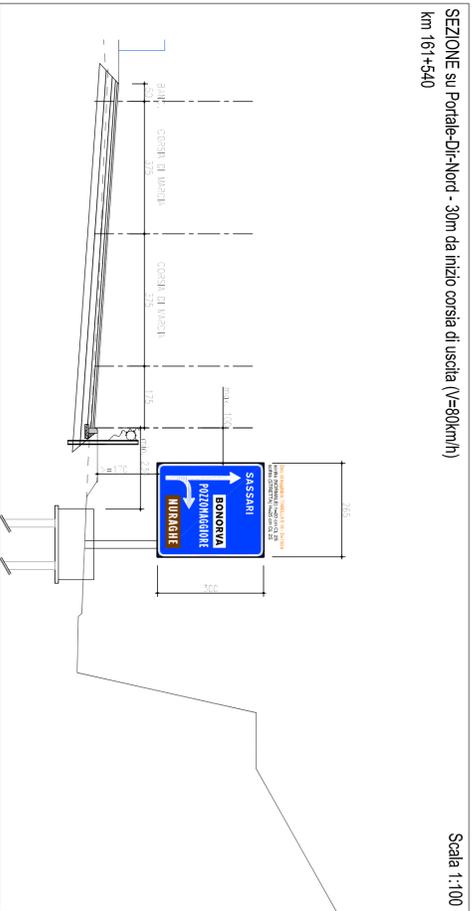

Scala 1:100

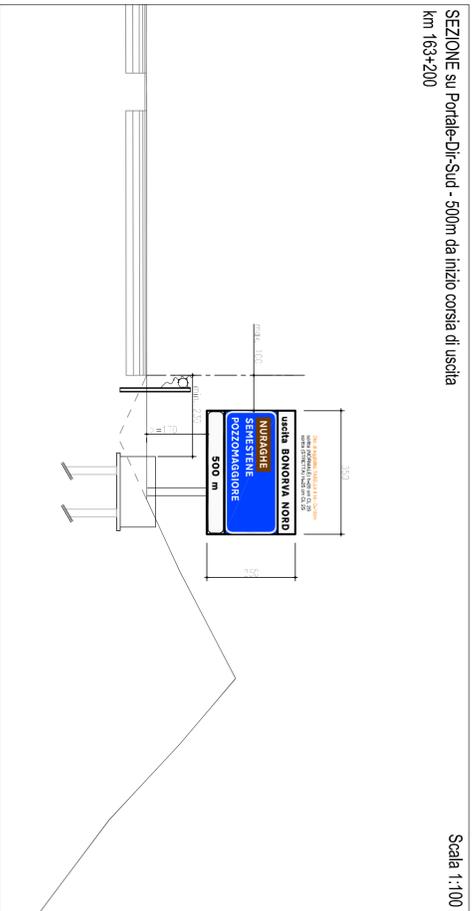

km 163+200



Anas Spa

Direzione Progettazione e Realizzazione Lavori

S.S. 131 di "Carlo Felice"
Adeguamento e messa in sicurezza della S.S.131
Risoluzione dei nodi critici - 1° stralcio
dal km 158+000 al km 162+700

PROGETTO ESECUTIVO	CA283
PROGETTAZIONE: ANAS - Direzione Progettazione e Realizzazione Lavori	
PROGETTISTI: Dati: Ing. Achille GENTORAMESSCHI Ordine Ing. di Roma n. 1911/6 Dati: Ing. Massimo MICHELI Ordine Ing. di Roma n. 1964/9	Dati: Ing. Massimo MICHELI Ordine Ing. di Roma n. 1964/9
IL GEOLOGO Dati: Geol. Severino MALETTA Ordine Geol. Lazio n. 928	COORDINATORE PER LA SICUREZZA IN FASE DI PROGETTAZIONE Geom. Fabio GIOVANNI
VISTO: IL RESP. DEL PROCEDIMENTO Dati: Ing. Salvatore FRASCA	
PROTOCOLLO	DATA

PROGETTO STRADALE - NUOVI SVINCOLI			
Nuovo svincolo di Bonorra Nord al km 162+000			
Dettaglio Sezioni Portali			
CODICE PROGETTO	UFF. PROG.	N. PROG.	REVISIONE
LOPLSP	E	1701	A
PROGETTO	UFF. PROG.	N. PROG.	REVISIONE
LOPLSP	E	1701	A
REVISIONE	DATA	REDAZIONE	VERIFICATO
A			
EMMISSIONE	DATA	REDAZIONE	VERIFICATO
REVISIONE	DATA	REDAZIONE	VERIFICATO