## BARRIERA ANAS TRIPLA ONDA BORDO LATERALE CLASSE H2 (H2BL-ANAS)
## CON DISTANZIATORE "CSS" E PROFILO SALVA MOTOCICLISTI

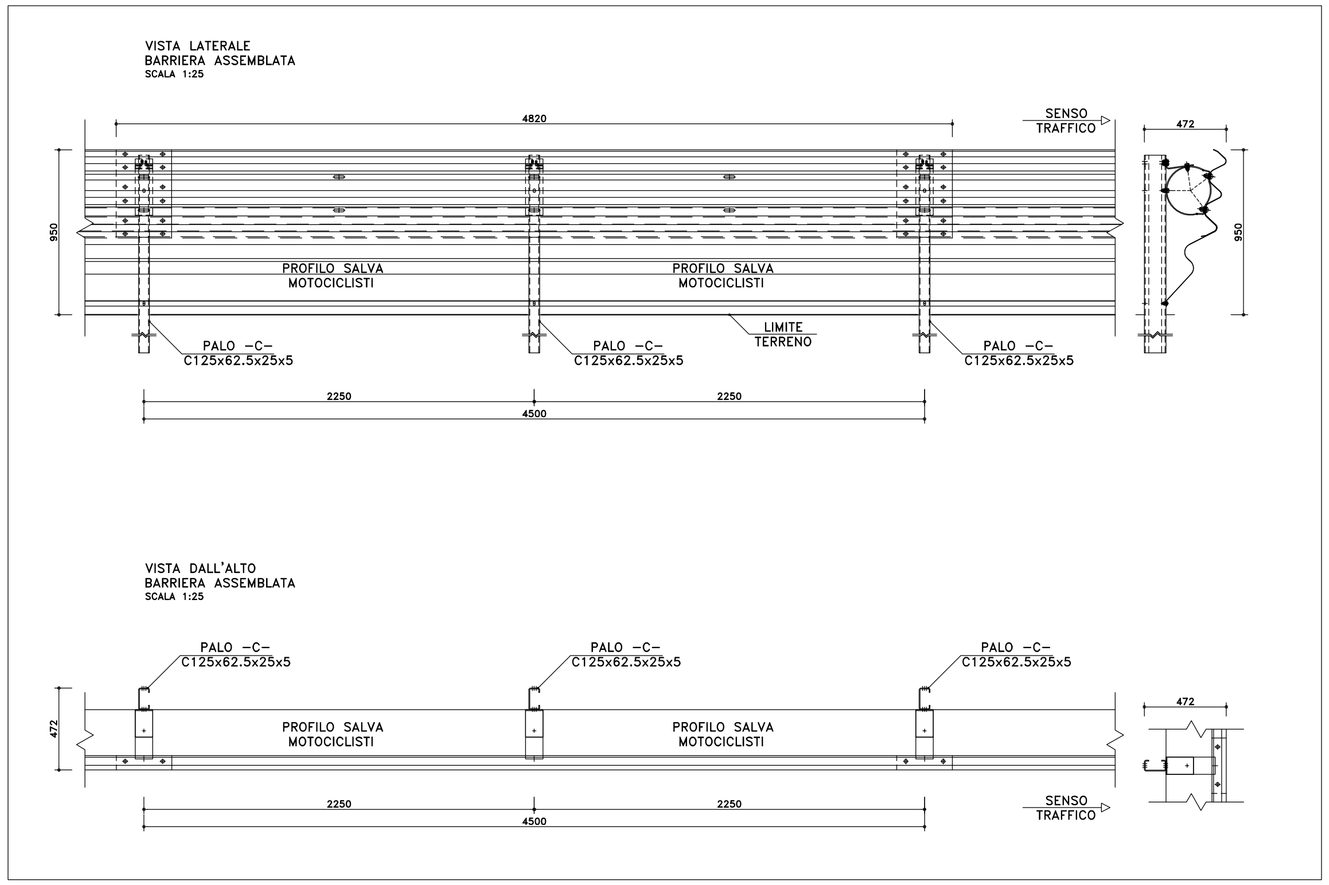


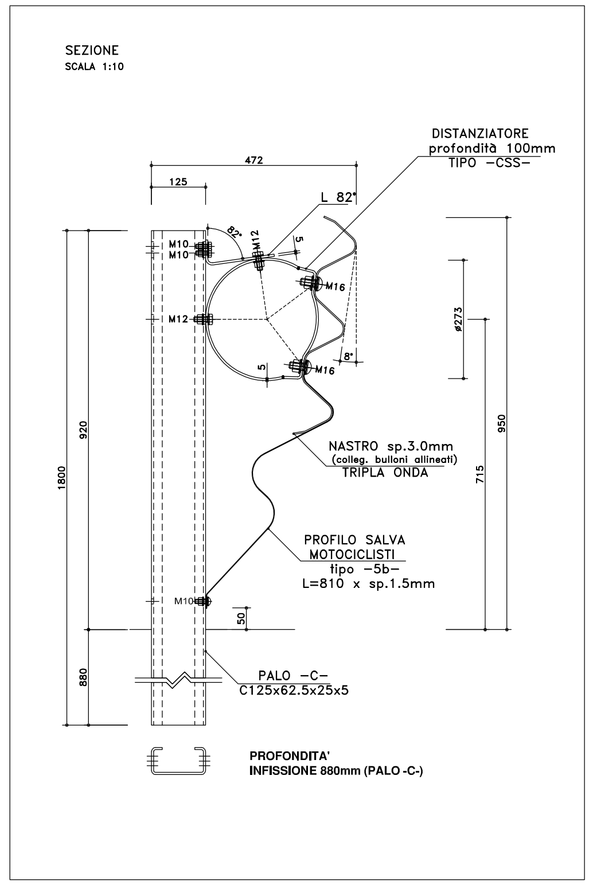


## PARTICOLARI DELLE ZONE TERMINALI
## TERMINALE SEMPLICE (SI) IN ZONA D'AVVIO E DI USCITA

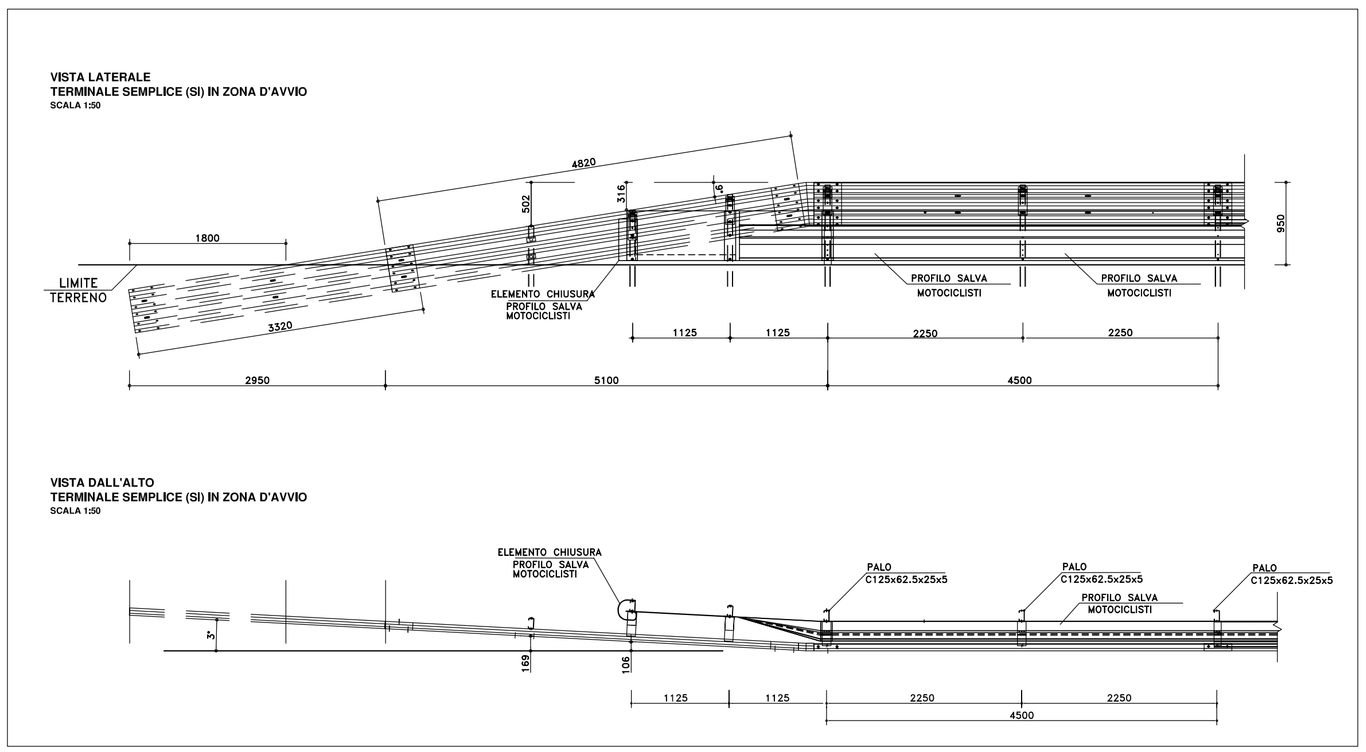


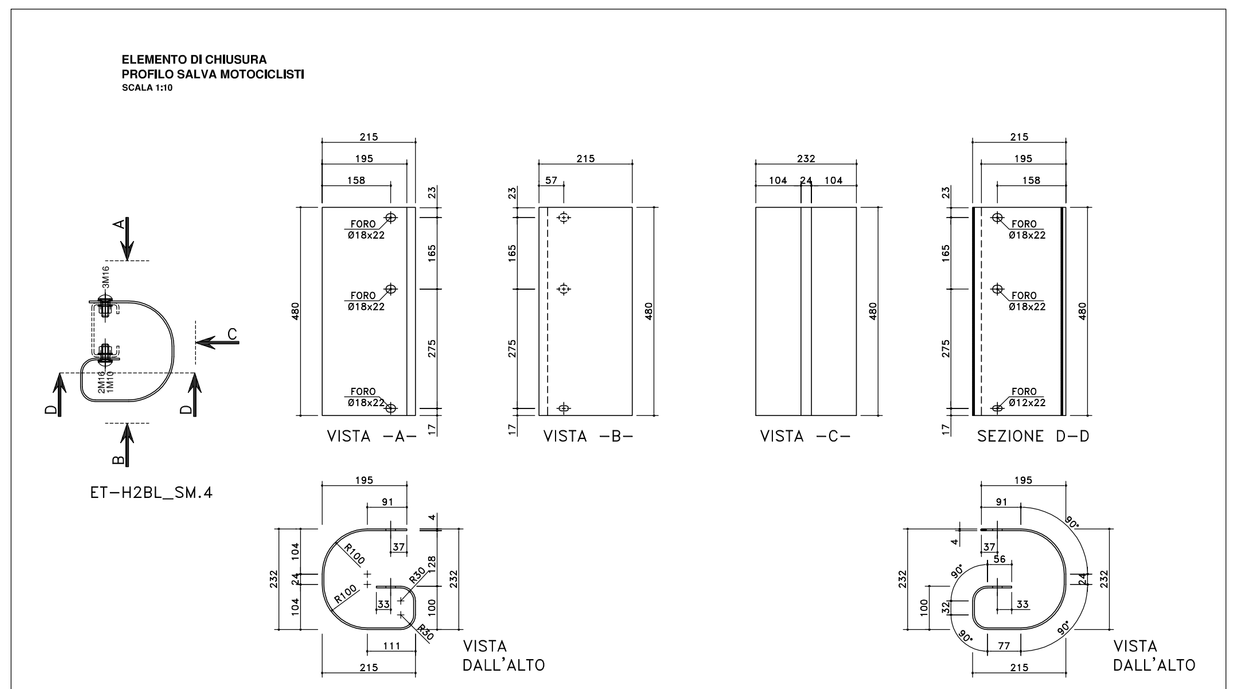


**MATERIALI:**
**Fe 360 B** **[Fe 360 B EN10025.1990, S235JR EN10027-1]**
**Fe 320** **[Fe 310-O EN10025.1990, S185 EN10027-1] (profilo salva motocicllstl)**

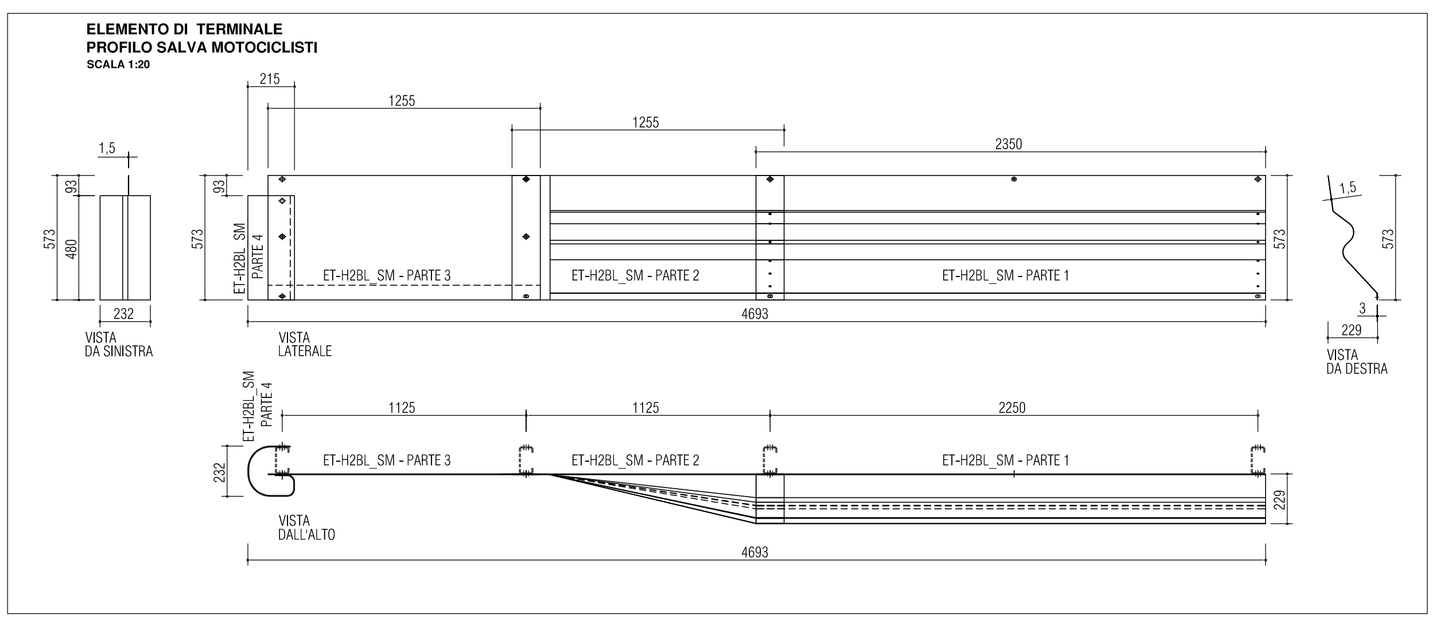


**Anas SpA**

*Direzione Progettazione e Realizzazione Lavori*

# S.S. 131 di "Carlo Felice"

Adeguamento e messa in sicurezza della S.S.131
Risoluzione dei nodi critici – 1° stralcio
dal km 158+000 al km 162+700

| PROGETTO ESECUTIVO | CA283 |
|---|---|

PROGETTAZIONE: ANAS–Direzione Progettazione e Realizzazione Lavori

PROGETTISTI:
*Dott. Ing. Achille DEVITOFRANCESCHI* — *Ordine Ing. di Roma n. 19116*
*Dott. Ing. Alessandro MICHELI* — *Ordine Ing. di Roma n. 19645*

IL GEOLOGO
*Dott. Geol. Serena MAJETTA*
*Ordine Geol. Lazio n. 928*

COORDINATORE PER LA SICUREZZA IN FASE DI PROGETTAZIONE
*Geom. Fabio GUONDAM*

VISTO: IL RESP. DEL PROCEDIMENTO
*Dott. Ing. Salvatore FRASCA*

PROTOCOLLO | DATA

PROGETTO STRADALE - NUOVI SVINCOLI

Nuovo svincolo di Bonorva Nord al km 162+000

Particolari costruttivi barriere di sicurezza - Barriera Anas bordo laterale H2 con terminale semplice (TS)

| CODICE PROGETTO (PROGETTO / LIV. PROG. / N. PROG.) | NOME FILE | REVISIONE | SCALA: |
|---|---|---|---|
| LOPLSP E 1701 | V02PS00TRADC01_A.dwg<br>CODICE ELAB. V02PS00TRADC01 | A | varie |

| REV. | DESCRIZIONE | DATA | REDATTO | VERIFICATO | APPROVATO |
|---|---|---|---|---|---|
| D | | | | | |
| C | | | | | |
| B | | | | | |
| A | EMISSIONE | | | | |