## TRANSIZIONE (t3) TRA BARRIERA ANAS TRIPLA ONDA BORDO LATERALE CLASSE H2 (H2BL-ANAS) CON DISTANZIATORE "CSS" E PROFILO SALVA MOTOCICLISTI E BARRIERA IMEVA DOPPIA ONDA BORDO LATERALE CLASSE H2

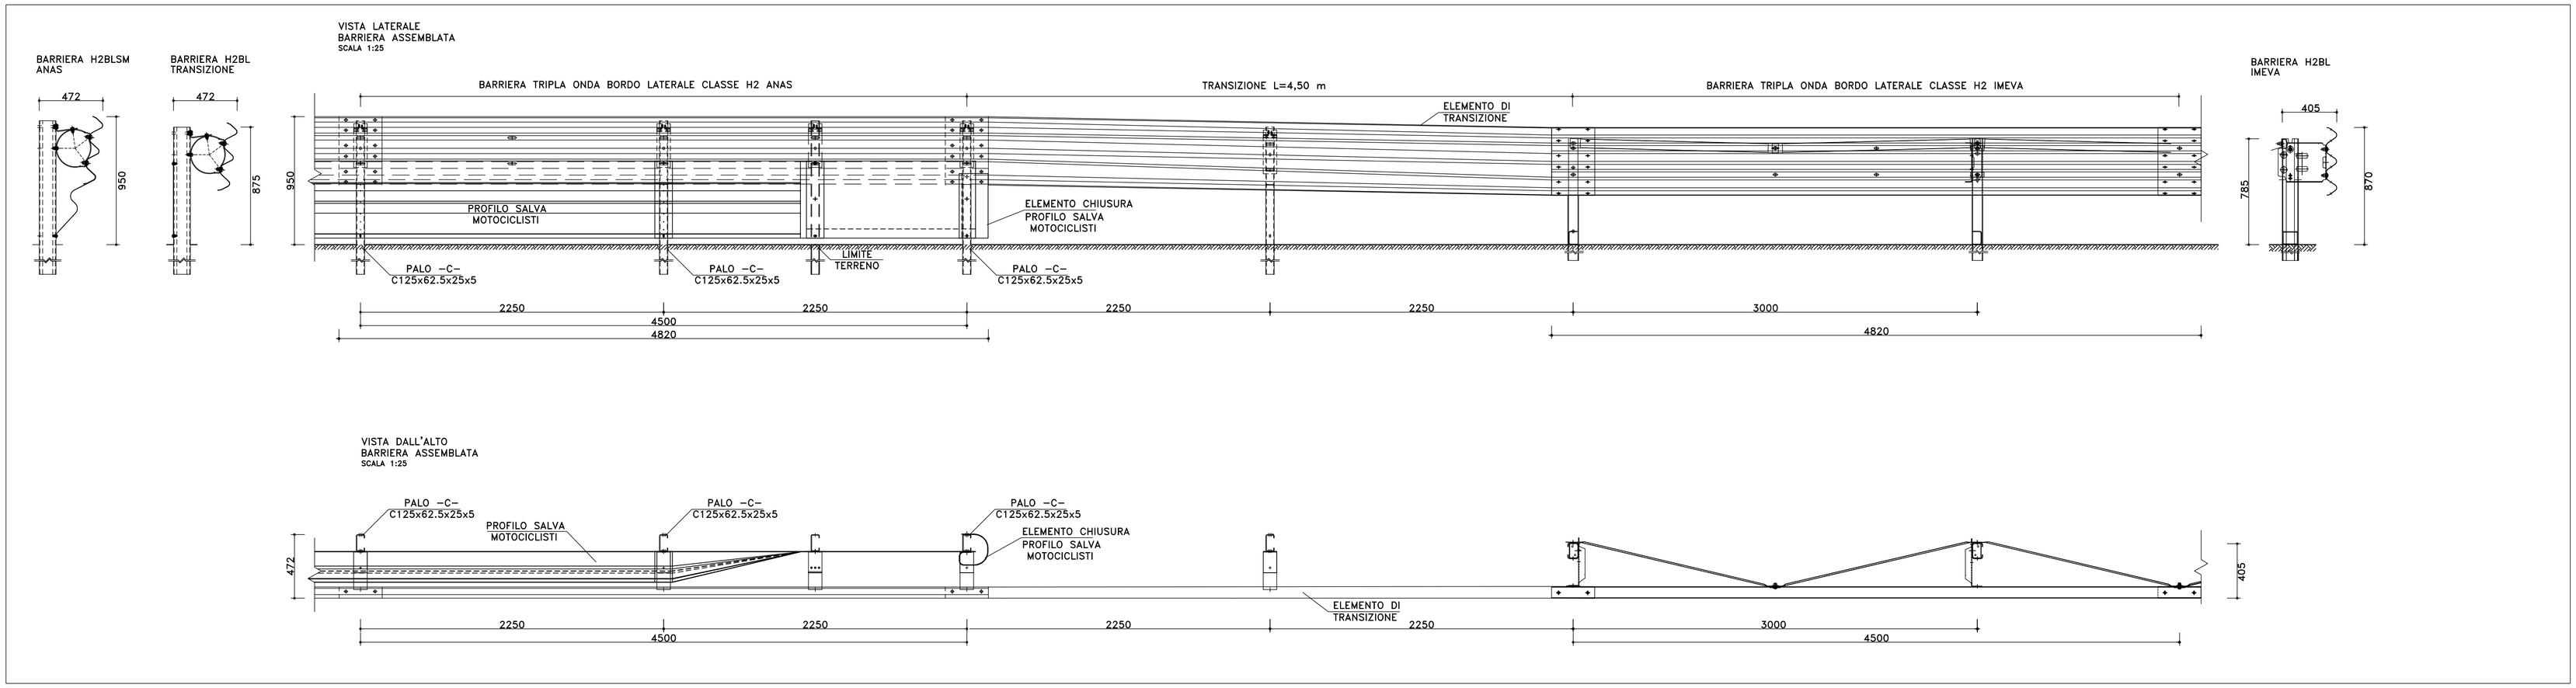


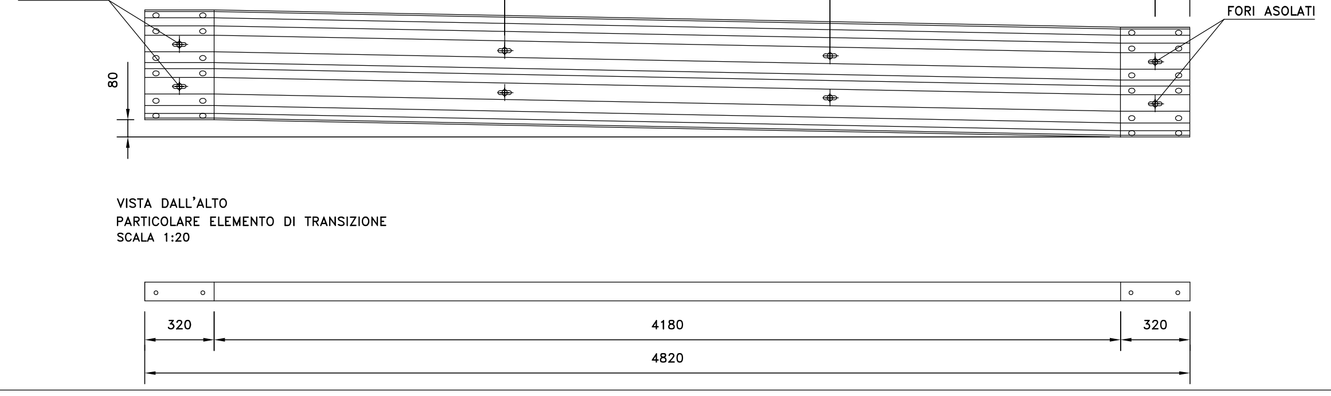


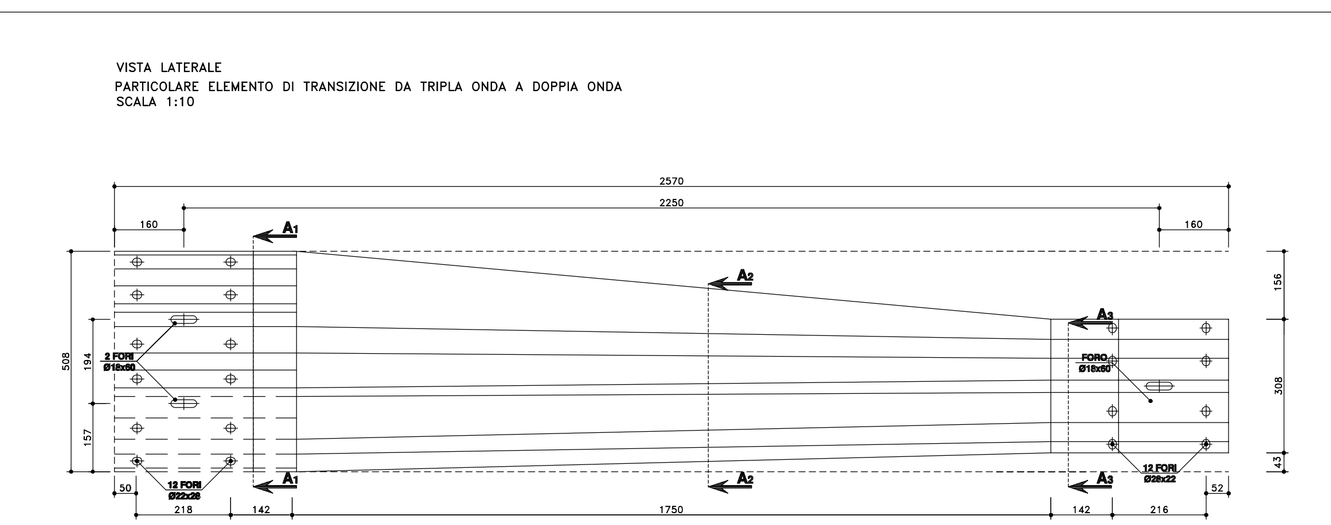


**Anas SpA**

*Direzione Progettazione e Realizzazione Lavori*

# S.S. 131 di "Carlo Felice"

## Adeguamento e messa in sicurezza della S.S.131 Risoluzione dei nodi critici – 1° stralcio dal km 158+000 al km 162+700

| PROGETTO ESECUTIVO | CA283 |
|---|---|

PROGETTAZIONE: ANAS–Direzione Progettazione e Realizzazione Lavori


PROGETTISTI:
*Dott. Ing. Achille DEVITOFRANCESCHI* – *Ordine Ing. di Roma n. 19116*
*Dott. Ing. Alessandro MICHELI* – *Ordine Ing. di Roma n. 19645*

IL GEOLOGO
*Dott. Geol. Serena MAJETTA*
*Ordine Geol. Lazio n. 928*

COORDINATORE PER LA SICUREZZA IN FASE DI PROGETTAZIONE
*Geom. Fabio QUONDAM*

VISTO: IL RESP. DEL PROCEDIMENTO
*Dott. Ing. Salvatore FRASCA*


PROTOCOLLO | DATA

PROGETTO STRADALE - NUOVI SVINCOLI

Nuovo svincolo di Bonorva Nord al km 162+000

Particolari costruttivi barriere di sicur. - Transizioni barriere Anas H2BL / barriere esistenti Imeva (t3)

| CODICE PROGETTO | | | | NOME FILE | REVISIONE | SCALA: |
|---|---|---|---|---|---|---|
| PROGETTO | LIV. PROG. | N. PROG. | | V02PS00TRADC07_A.dwg | | |
| LOPLSP | E | 1701 | CODICE ELAB. | V02PS00TRADC07 | A | varie |

| REV. | DESCRIZIONE | DATA | REDATTO | VERIFICATO | APPROVATO |
|---|---|---|---|---|---|
| D | | | | | |
| C | | | | | |
| B | | | | | |
| A | EMISSIONE | | | | |