


PLANIMETRIA DI INQUADRAMENTO

Scala 1:500

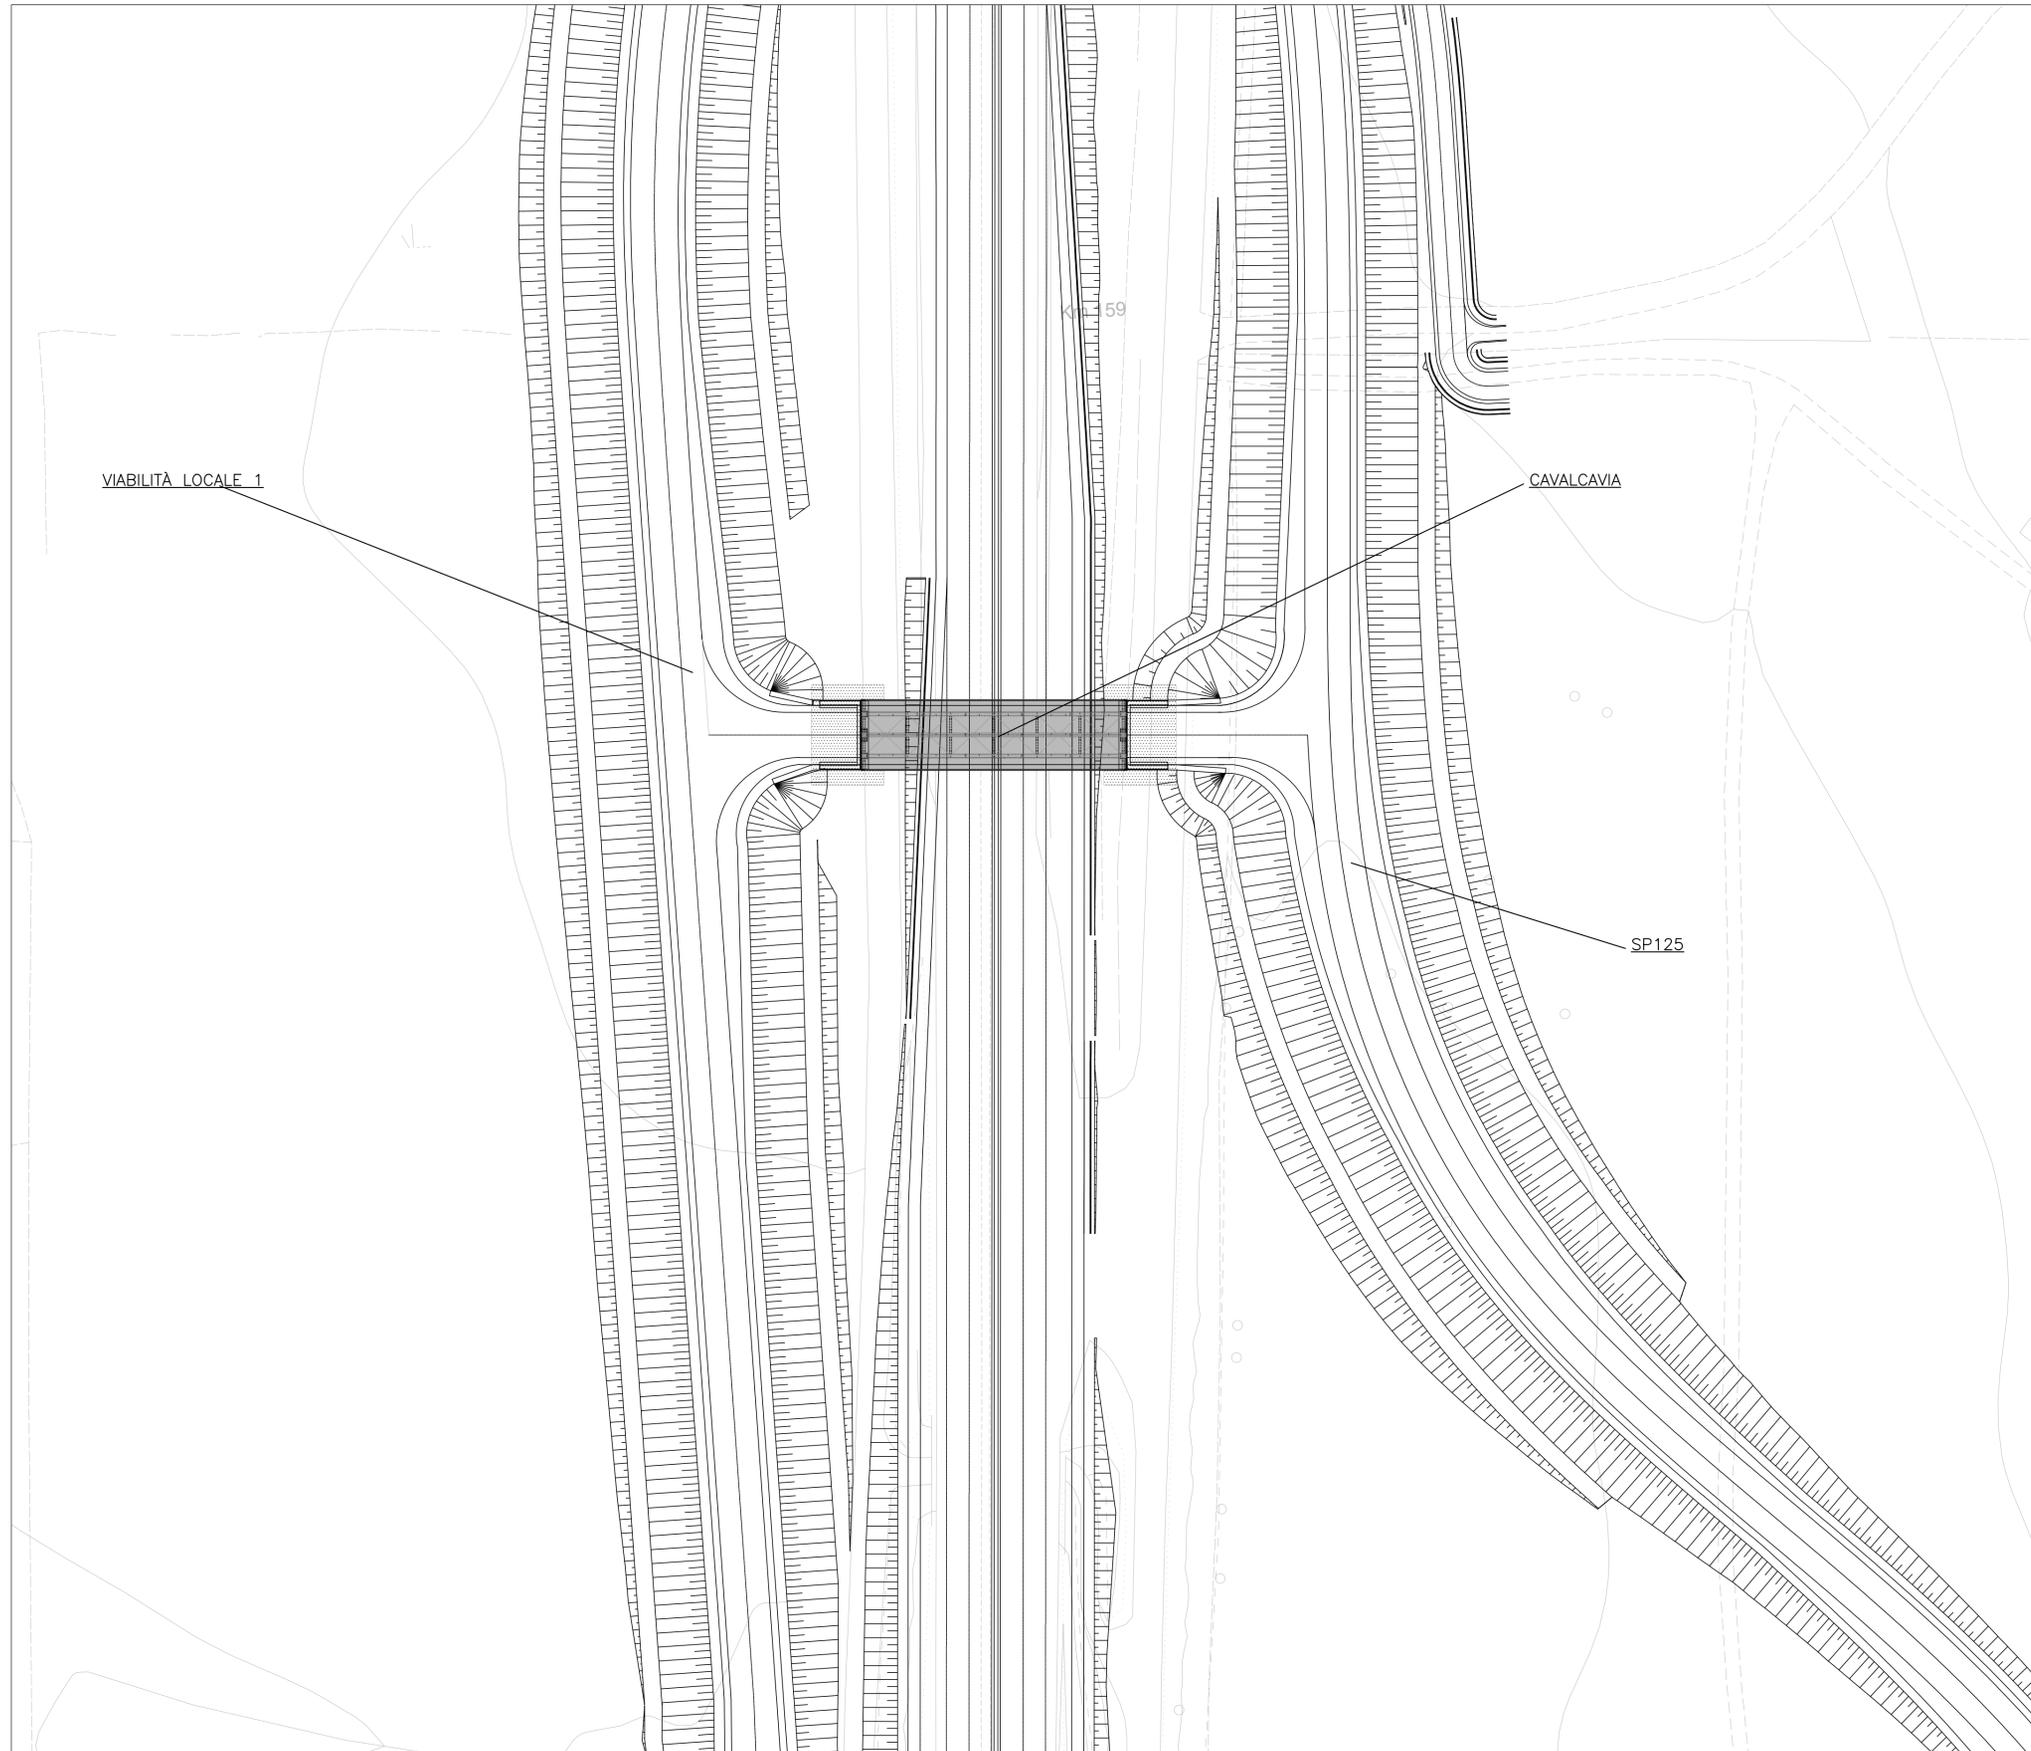

Anas SpA

Direzione Progettazione e Realizzazione Lavori

S.S. 131 di "Carlo Felice"
 Adeguamento e messa in sicurezza della S.S.131
 Risoluzione dei nodi critici - 1° stralcio
 dal km 158+000 al km 162+700

PROGETTO ESECUTIVO

CA283

PROGETTAZIONE: ANAS-Direzione Progettazione e Realizzazione Lavori

PROGETTISTI:
 Dott. Ing. Achille DEVITOFRANCESCHI Ordine Ing. di Roma n. 19116
 Dott. Ing. Alessandro MICHELI Ordine Ing. di Roma n. 19645

IL GEOLOGO
 Dott. Geol. Serena MAIETTA Ordine Geol. Lazio n. 928

COORDINATORE PER LA SICUREZZA IN FASE DI PROGETTAZIONE
 Geom. Fabio QUONDAM

VISTO: IL RESP. DEL PROCEDIMENTO
 Dott. Ing. Salvatore FRASCA

PROTOCOLLO DATA

OPERE D'ARTE
 SVINCOLO DI BONORVA SUD CAVALCAVIA
 AL km 0+941.500 DELLA S.S.131

PLANIMETRIA CON INDIVIDUAZIONE DELL'OPERA

CODICE PROGETTO		NOME FILE		REVISIONE	SCALA:
PROGETTO	LV. PROG. N. PROG.	T00_CV01_STR_DI01_A.dwg			
L0PLSP	E 1501	CODICE ELAB. T00CV01STRDI01		A	1:500
D					
C					
B					
A					
REV.	DESCRIZIONE	DATA	REDATTO	VERIFICATO	APPROVATO