PIANTA A-A
Scala 1:50

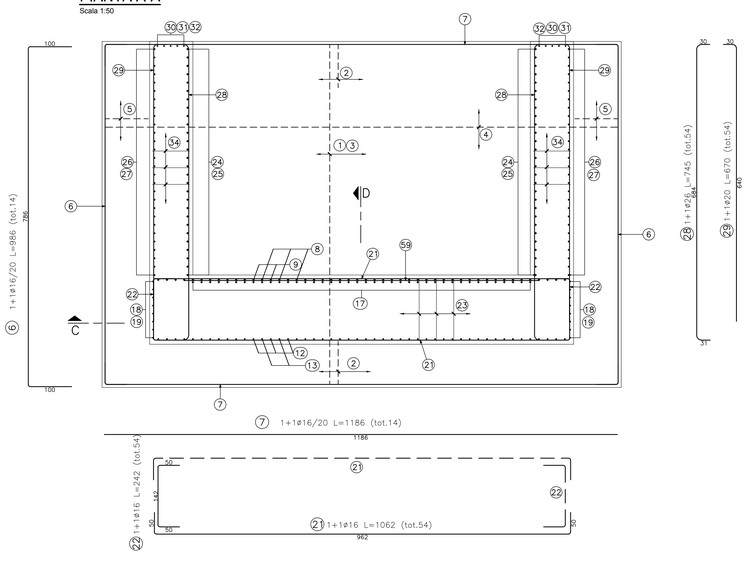

PIANTA B-B
Scala 1:50

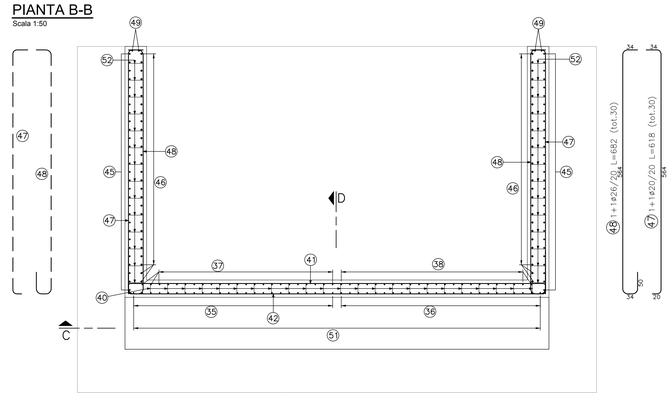

SEZIONE C-C
Scala 1:50

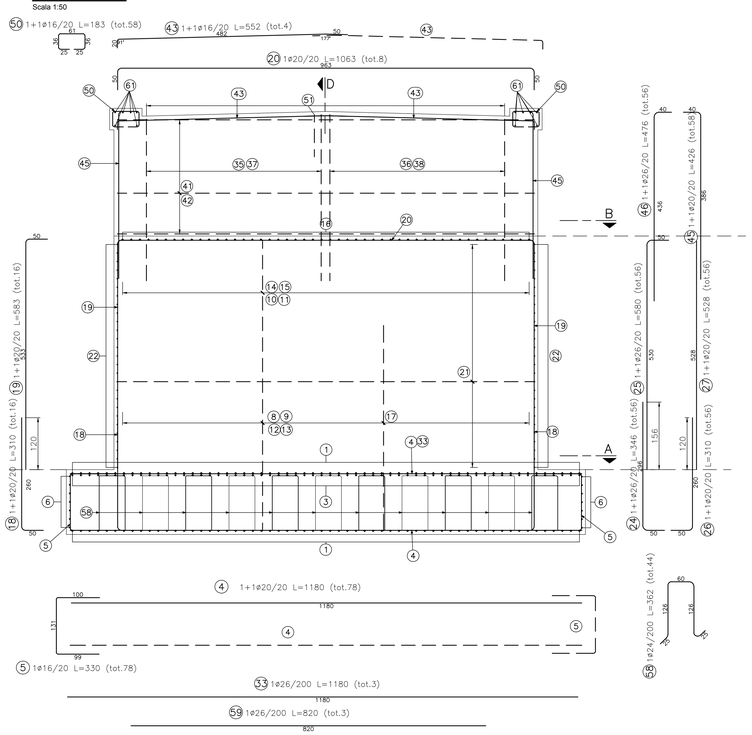

SEZIONE D-D
Scala 1:50

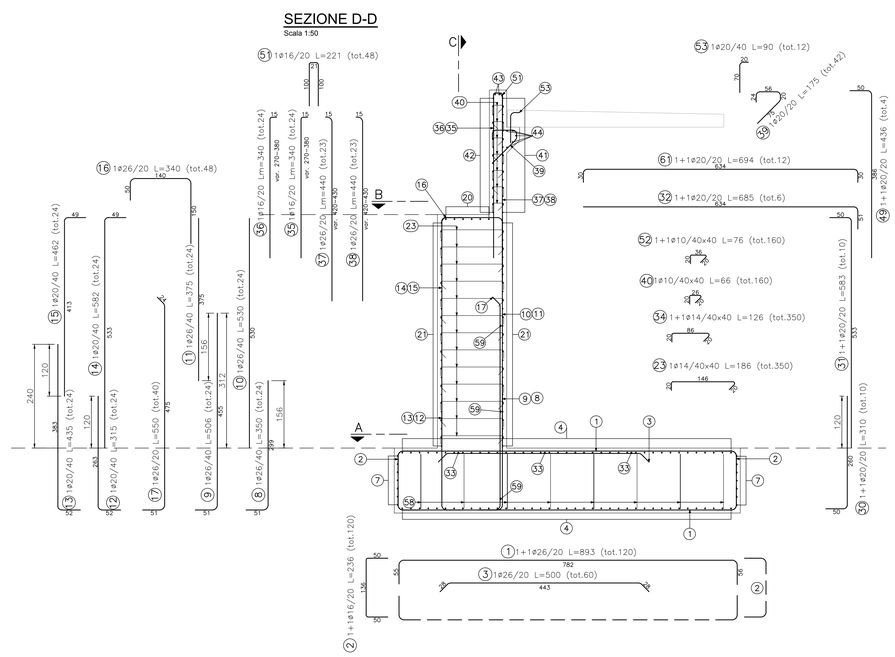

POSIZIONE	N. PEZZI	ø [mm]	L [cm]	L. TOT [m]	PESO [kg]	SCHEMA PIEGATURA (misure al filo esterno)
1	120	26	893	1072	4466.71	
2	120	16	236	283	446.89	
3	60	26	500	300	249.32	
4	78	20	1180	920	2269.71	
5	78	16	330	257	405.93	
6	14	16	986	138	217.83	
7	14	16	1186	166	262.01	
8	24	26	350	84	350.11	
9	24	26	506	121	506.15	
10	24	26	530	127	530.17	
11	24	26	375	90	375.12	
12	24	20	315	76	186.43	
13	24	20	435	104	257.44	
14	24	20	582	140	344.46	
15	24	20	462	111	273.43	
16	48	26	340	163	680.22	
17	40	26	550	220	916.93	
18	16	20	310	50	122.47	
19	16	20	583	93	230.02	
20	8	20	1063	85	209.67	
21	54	16	1062	573	904.95	
22	54	16	242	131	206.38	
23	350	14	186	651	786.41	
24	56	26	346	194	808.50	
25	56	26	580	325	1354.70	
26	56	20	310	174	428.64	
27	56	20	528	296	729.70	
28	54	26	745	402	1675.89	
29	54	20	670	362	892.20	
30	10	20	310	31	76.54	
31	10	20	583	58	143.76	
32	6	20	685	41	101.40	
33	3	26	1180	35	147.55	
34	350	14	126	441	532.73	
35	24	16	340	82	128.76	
36	24	16	340	82	128.76	
37	23	26	440	101	421.80	
38	23	26	440	101	421.80	
39	42	20	175	74	181.36	
40	160	10	66	106	65.16	
41	15	16	1012	152	239.54	
42	15	16	1164	175	275.52	
43	4	16	552	22	34.85	
44	5	16	896	45	70.69	
45	58	20	426	247	609.82	
46	56	26	476	267	1111.88	
47	30	20	618	185	457.20	
48	30	26	682	205	852.77	
49	4	20	436	17	43.04	
50	58	16	183	106	167.26	
51	48	16	221	106	167.24	
52	160	10	76	122	75.03	
53	12	20	90	11	26.63	
54	24	20	528	127	312.49	
55	24	16	528	127	200.00	
56	50	16	888	444	700.77	
57	77	12	139	107	95.04	
58	44	24	362	159	565.60	
59	3	26	820	25	102.53	
60	4	16	312	12	19.69	
61	12	20	694	83	205.47	
62	6	12	220	13	11.72	
63	16	20	341	55	134.43	
64	12	14	101	12	14.63	
65	14	26	206	29	119.94	
66	7	20	472	33	81.40	
67	4	12	500	20	17.76	
68	15	20	341	51	126.03	
69	14	20	210	29	72.49	
70	4	16	312	12	19.69	
71	4	20	401	16	39.53	
72	16	20	341	55	134.43	
73	12	14	101	12	14.63	
PESO TOTALE:					31557.75	

ARMATURA SOLETTA DI TRANSIZIONE
Scala 1:50

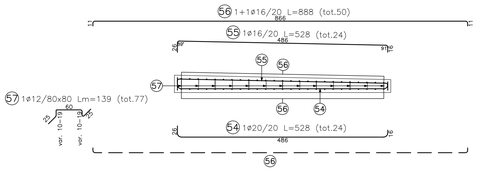

DETTAGLIO BAGGIOLI
Scala 1:25

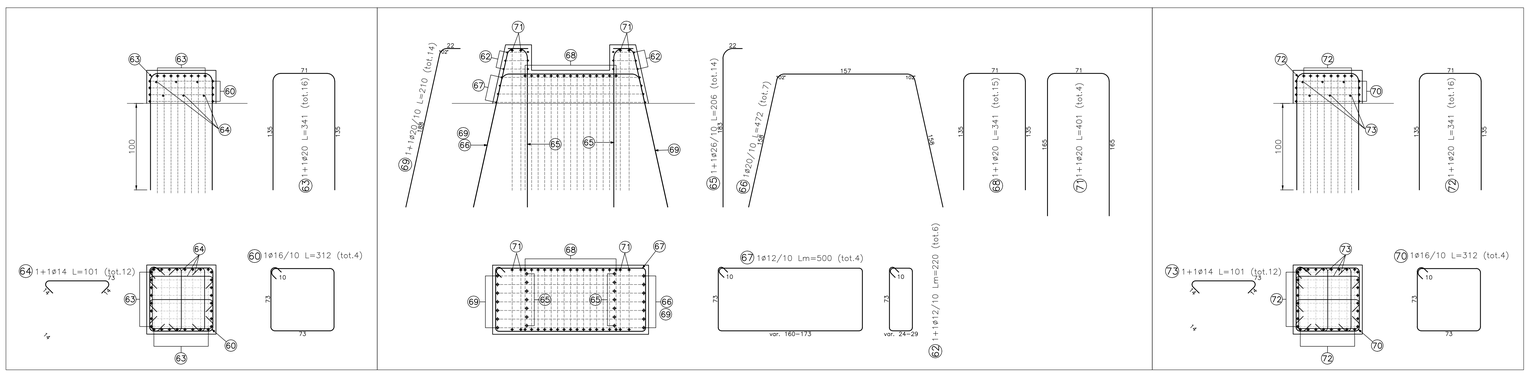

Anas SpA

Direzione Progettazione e Realizzazione Lavori

S.S. 131 di "Carlo Felice"

Adeguamento e messa in sicurezza della S.S.131
Risoluzione dei nodi critici – 1° stralcio
dal km 158+000 al km 162+700

PROGETTO ESECUTIVO	CA283

PROGETTAZIONE: ANAS–Direzione Progettazione e Realizzazione Lavori

PROGETTISTI:
Dott. Ing. Achille DEVITOFRANCESCHI — Ordine Ing. di Roma n. 13116
Dott. Ing. Alessandro MICHELI — Ordine Ing. di Roma n. 19645

IL GEOLOGO
Dott. Geol. Serena MALETTA — Ordine Geol. Lazio n. 928

COORDINATORE PER LA SICUREZZA IN FASE DI PROGETTAZIONE
Geom. Fabio GUONDAM

VISTO: IL RESP. DEL PROCEDIMENTO
Dott. Ing. Salvatore FRASCA

PROTOCOLLO | DATA

OPERE D'ARTE
SVINCOLO DI BONORVA SUD CAVALCAVIA
AL km 0+941.500 DELLA S.S.131

ARMATURA SPALLA B

CODICE PROGETTO				NOME FILE	REVISIONE	SCALA:
PROGETTO	LIV. PROG.	N. PROG.		T00_CV01_STR_AR02_A.dwg		
LOPLSP	E	1501		CODICE ELAB. T00CV01STRAR02	A	var.

REV.	DESCRIZIONE	DATA	REDATTO	VERIFICATO	APPROVATO
D					
C					
B					
A					