PIANTA FONDAZIONI/SPICCATO MURI
1:100

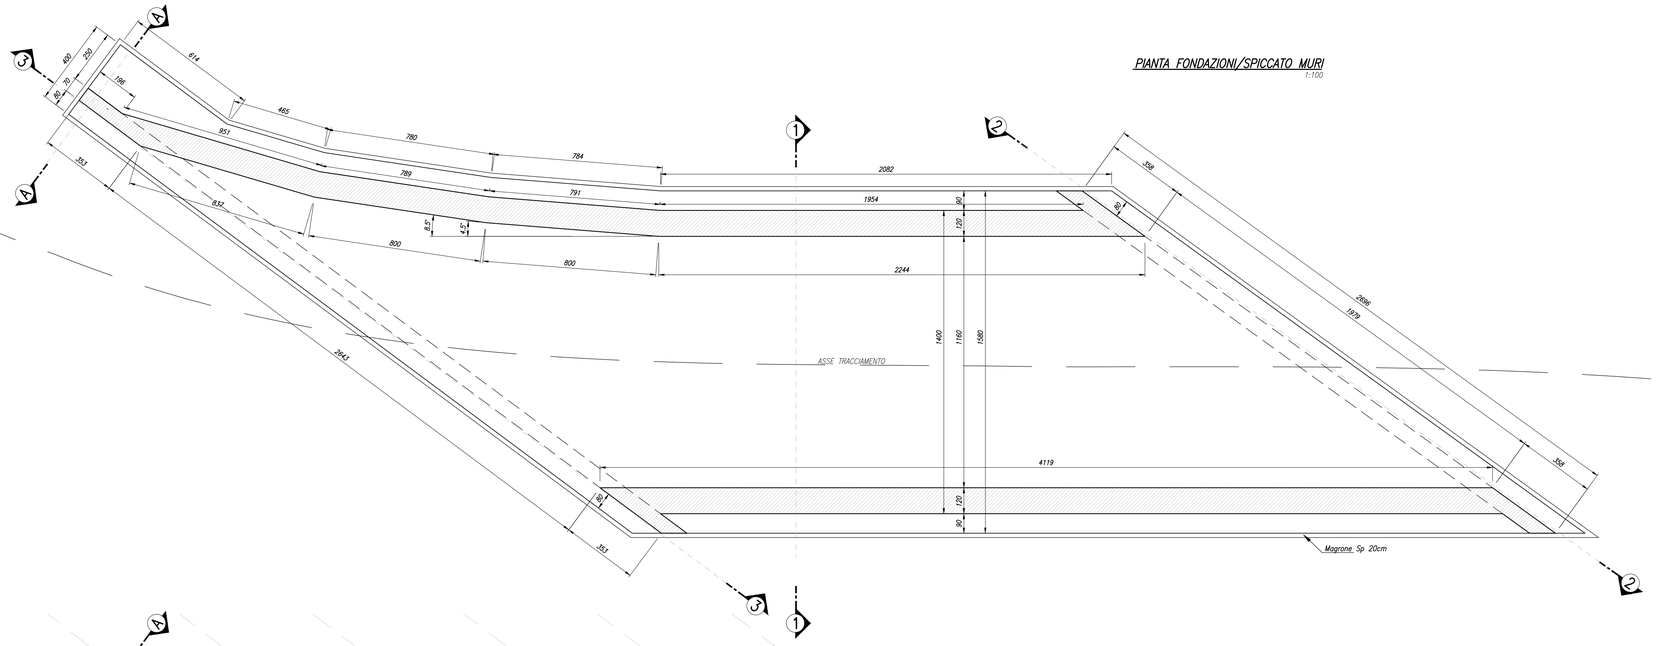

SEZIONE A–A
1:100

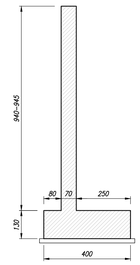

SEZIONE 1–1
1:100

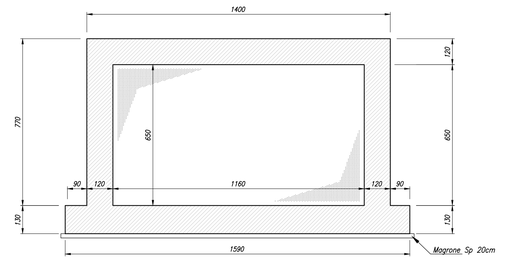

PIANTA COPERTURA
1:100

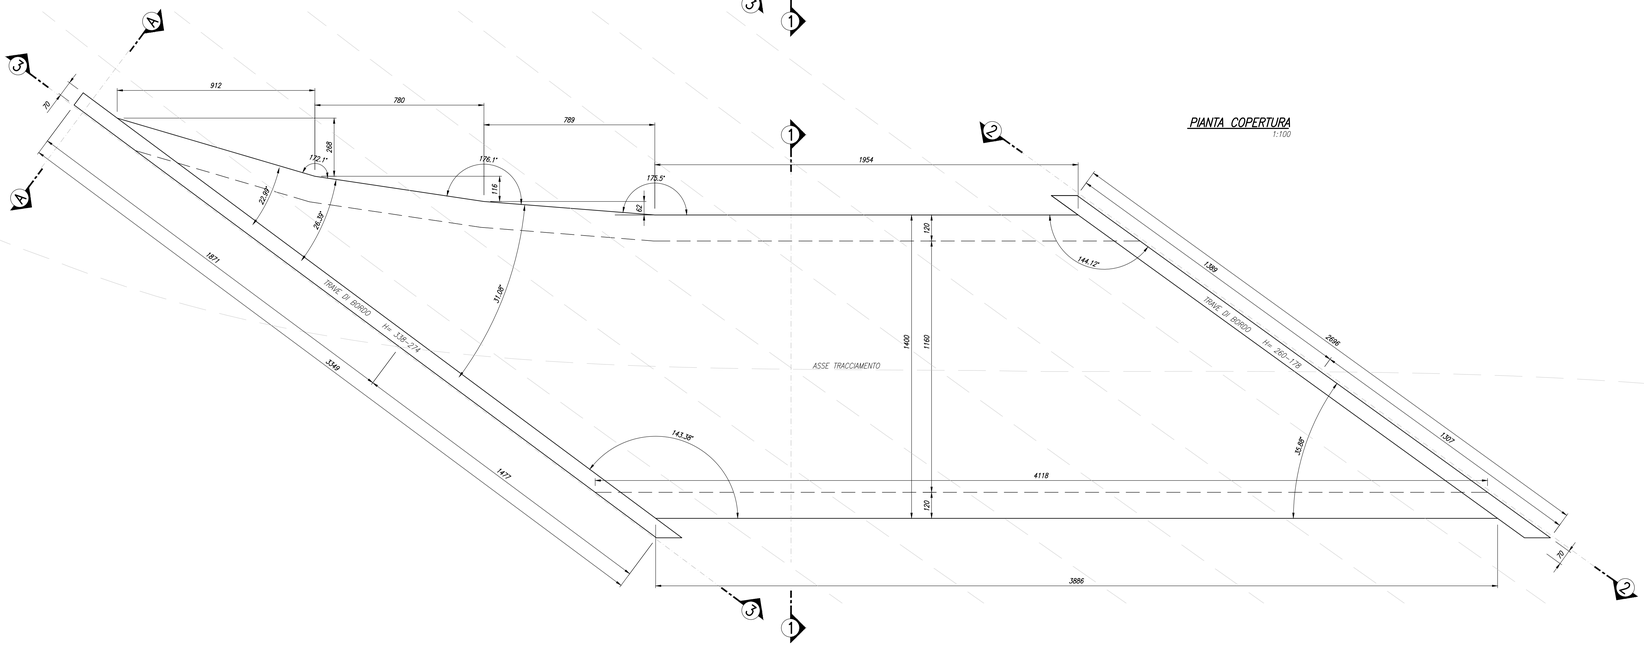

SEZIONE 2–2
1:100

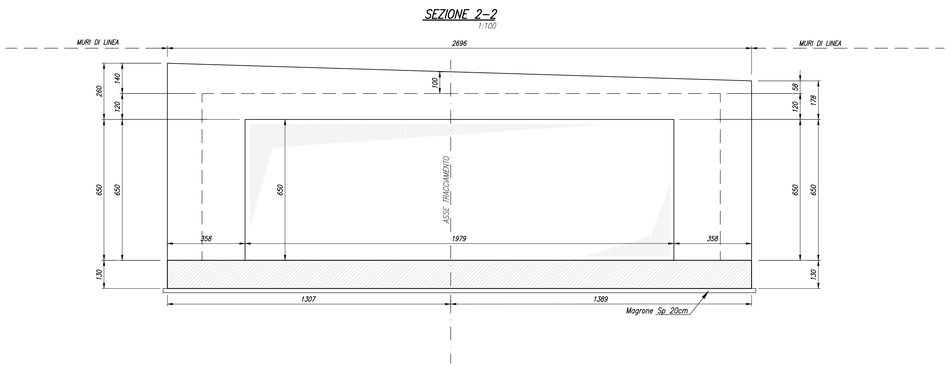

SEZIONE 3–3
1:100

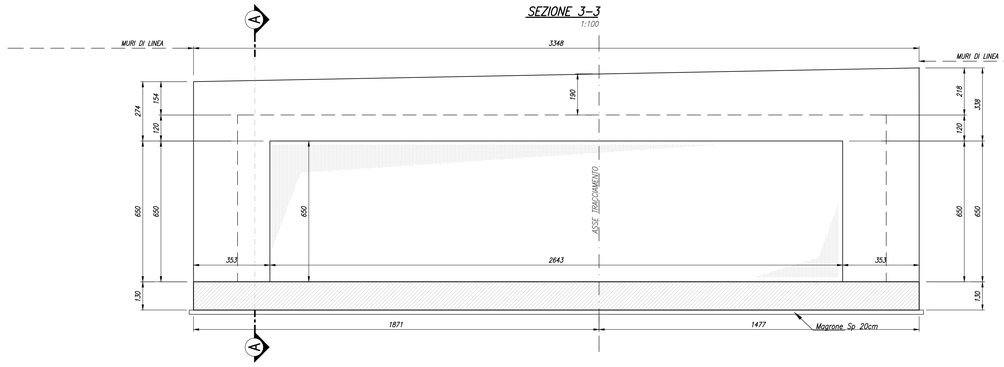

Anas SpA

Direzione Progettazione e Realizzazione Lavori

S.S. 131 di "Carlo Felice"

Adeguamento e messa in sicurezza della S.S.131
Risoluzione dei nodi critici – 1° stralcio
dal km 158+000 al km 162+700

PROGETTO ESECUTIVO	CA283

PROGETTAZIONE: ANAS–Direzione Progettazione e Realizzazione Lavori

PROGETTISTI:
Dott. Ing. Achille DEVITOFRANCESCHI – *Ordine Ing. di Roma n. 19116*
Dott. Ing. Alessandro MICHELI – *Ordine Ing. di Roma n. 19645*

IL GEOLOGO
Dott. Geol. Serena MAJETTA
Ordine Geol. Lazio n. 928

COORDINATORE PER LA SICUREZZA IN FASE DI PROGETTAZIONE
Geom. Fabio QUIRIGNI

VISTO: IL RESP. DEL PROCEDIMENTO
Dott. Ing. Salvatore FIXISTA

PROTOCOLLO | DATA

OPERE D'ARTE MAGGIORI
Sottovia scatolare alla progr. 0+988,06 della S.S. 131

CARPENTERIA

CODICE PROGETTO				NOME FILE	REVISIONE	SCALA:
PROGETTO	LIV. PROG.	N. PROG.		T00_ST01_STR_CP01_A.dwg		
LOPLSP	E	1501	CODICE ELAB.	T00ST01STRCP01	A	var.

REV.	DESCRIZIONE	DATA	REDATTO	VERIFICATO	APPROVATO
D					
C					
B					
A					