ARMATURA SOLETTA DI COPERTURA

Scala 1:50

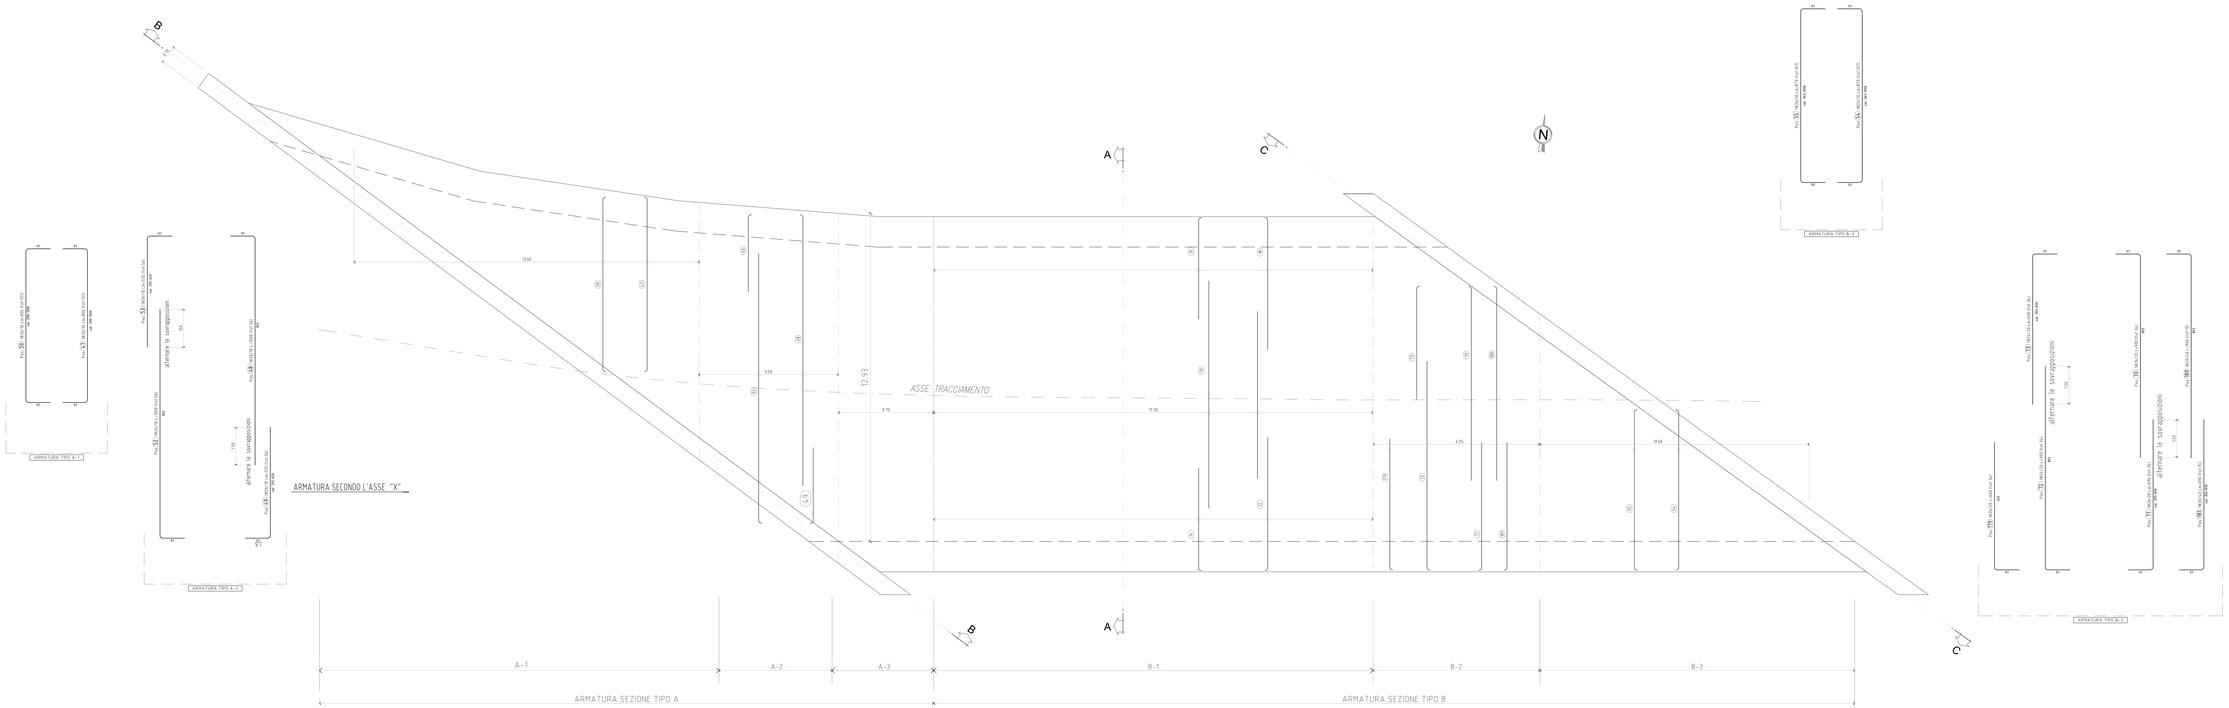

Anas SpA

Direzione Progettazione e Realizzazione Lavori

S.S. 131 di "Carlo Felice"

Adeguamento e messa in sicurezza della S.S.131
Risoluzione dei nodi critici – 1° stralcio
dal km 158+000 al km 162+700

PROGETTO ESECUTIVO	CA283

PROGETTAZIONE: ANAS–Direzione Progettazione e Realizzazione Lavori

PROGETTISTA:
Dott. Ing. Carlo ZOFFOMANZOCCHI *Dott. Ing. Alessandro MENEI*
Ordine Ing. di Roma n. 19718 *Ordine Ing. di Roma n. 19849*

IL GEOLOGO
Dott. Geol. Stefano MALETTA
Ordine Geol. Lazio n. 307

COORDINATORE PER LA SICUREZZA IN FASE DI PROGETTAZIONE
Dott. Ing. Stefano CERONI

VISTO IL RESP. DEL PROCEDIMENTO
Dott. Ing. Salvatore FRASCA

PROTOCOLLO	DATA

OPERE D'ARTE

Sottovia scatolare alla progr. 0+988,06 della S.S. 131

ARMATURA TAV 3 DI 8

CODICE PROGETTO			NOME FILE	REVISIONE	SCALA
PROGETTO	LIV. PROG.	N. PROG.	T00_ST03_STR_AR02_A		
L0P5	P	1503	CODIFICA ELAB. T00GSTG01STRAR03	A	1:50

REV.	DESCRIZIONE	DATA	REDATTO	VERIFICATO	APPROVATO
D					
C					
B					
A	EMISSIONE				