ARMATURA SOLETTA DI COPERTURA

Scala 1:50

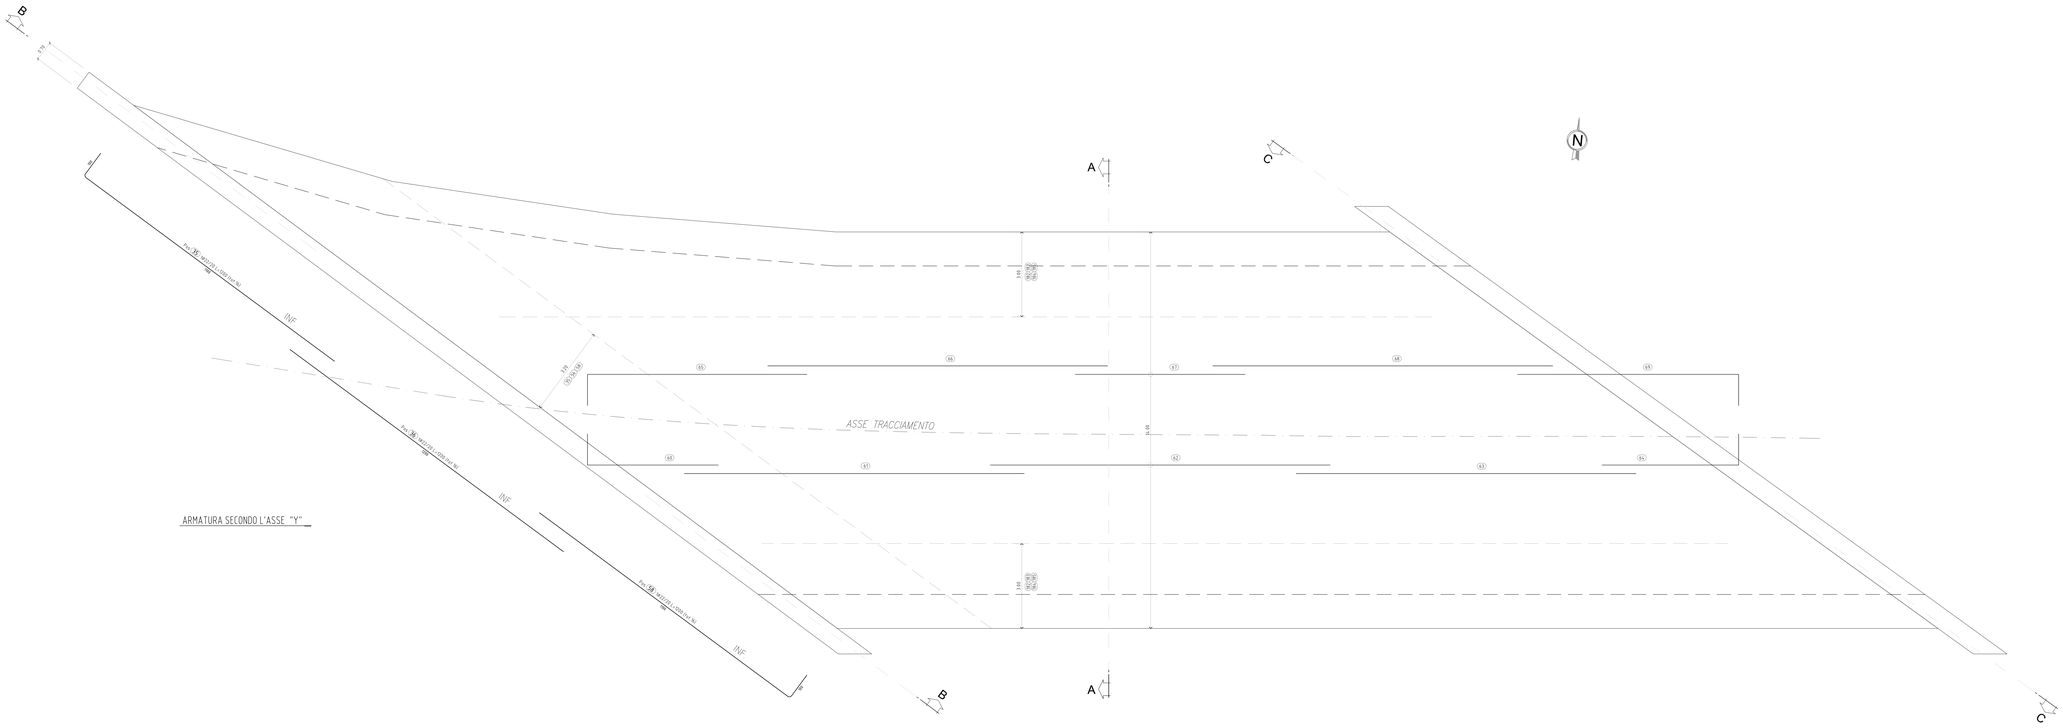

ARMATURA SECONDO L'ASSE "Y"

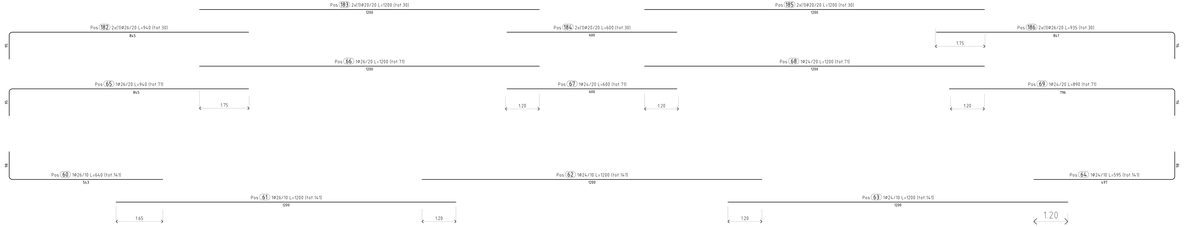

Anas SpA

Direzione Progettazione e Realizzazione Lavori

S.S. 131 di "Carlo Felice"

Adeguamento e messa in sicurezza della S.S.131
Risoluzione dei nodi critici – 1° stralcio
dal km 158+000 al km 162+700

PROGETTO ESECUTIVO	CA283

PROGETTAZIONE: ANAS–Direzione Progettazione e Realizzazione Lavori

PROGETTISTA:
Dott. Ing. Giorgio DEVOTOFRANCESCHI — *Dott. Ing. Alessandro MICHELI*
Ordine Ing. di Roma n. 19718 — *Ordine Ing. di Roma n. 19845*

IL GEOLOGO
Dott. Geol. Serena MALETTA
Ordine Geol. Lazio n. 628

COORDINATORE PER LA SICUREZZA IN FASE DI PROGETTAZIONE
Geom. Fabio GIUNCHIGLIA

VISTO: IL RESP. DEL PROCEDIMENTO
Dott. Ing. Giandrea FINOCCA

PROTOCOLLO	DATA

OPERE D'ARTE

Sottovia scatolare alla progr. 0+988,06 della S.S. 131

ARMATURA TAV 4 DI 8

CODICE PROGETTO				NOME FILE	REVISIONE	SCALA:
PROGETTO	LV. PROG.	N. PROG.		T00_ST01_STR_ARD2_A		
LOPLSP	E	1501		CODICE ELAB. T00ST01STRARD4	A	1:50

REV.	DESCRIZIONE	DATA	REDATTO	VERIFICATO	APPROVATO
D					
C					
B					
A	EMISSIONE				