ARMATURA TRASVERSALE SOTTOPASSO

Scala 1:50

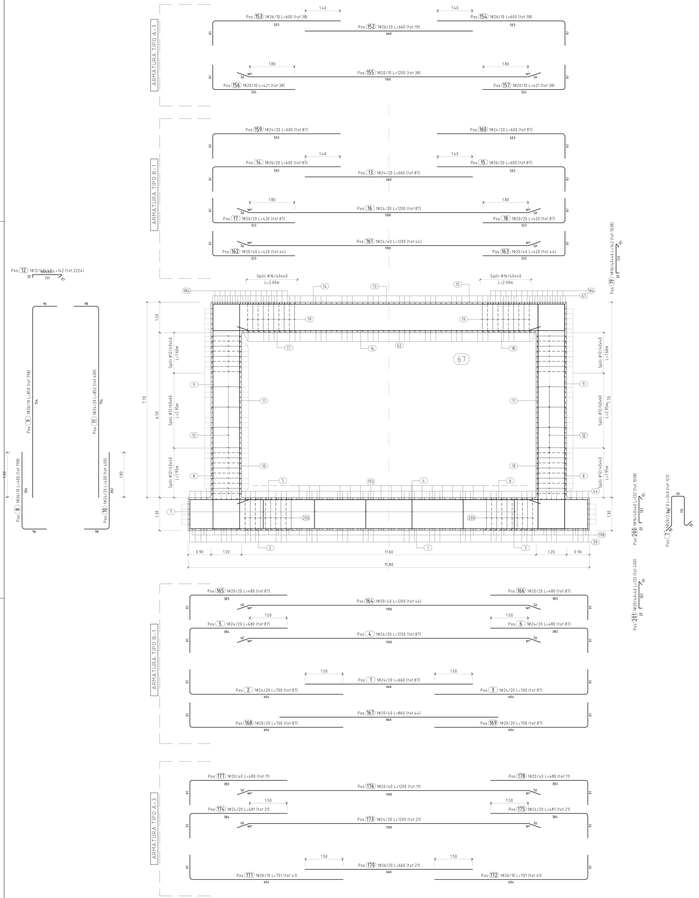

ARMATURA PORTALE SEZIONE B-B

Scala 1:50

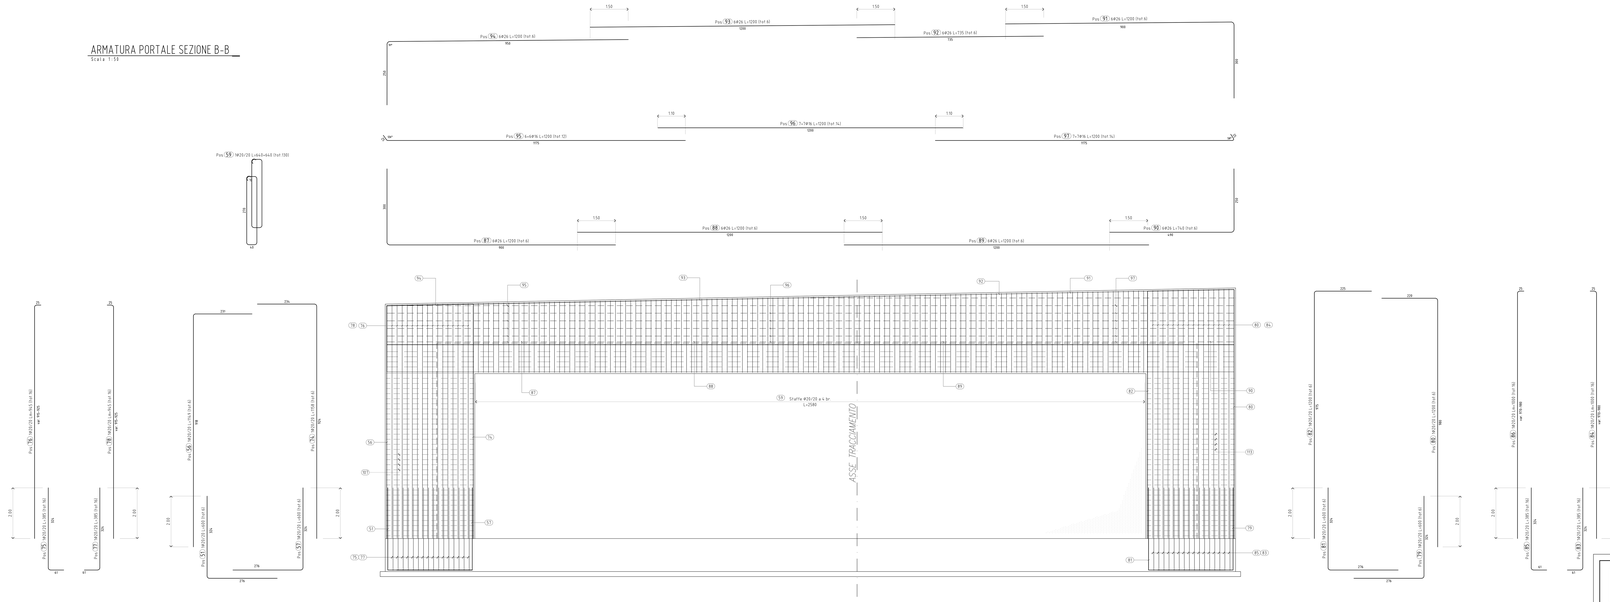

Anas SpA

Direzione Progettazione e Realizzazione Lavori

S.S. 131 di "Carlo Felice"

Adeguamento e messa in sicurezza della S.S.131
Risoluzione dei nodi critici – 1° stralcio
dal km 158+000 al km 162+700

PROGETTO ESECUTIVO	CA283

PROGETTAZIONE: ANAS–Direzione Progettazione e Realizzazione Lavori

PROGETTISTA:
Dott. Ing. Nicola DEVOTPRINCEZIONI — Dott. Ing. Alessandro MENEGI
Ordine Ing. di Roma n. 18718 — Ordine Ing. di Roma n. 18640

IL GEOLOGO:
Dott. Geol. Stefano MAJETTA
Ordine Geol. Lazio n. 806

COORDINATORE PER LA SICUREZZA IN FASE DI PROGETTAZIONE
Dott. Ing. Fabio DEPANIS

VISTO IL RESP. DEL PROCEDIMENTO
Dott. Ing. Salvatore FRASCA

PROTOCOLLO | DATA

OPERE D'ARTE

Sottovia scatolare alla progr. 0+988,06 della S.S. 131

ARMATURA TAV 5 DI 8

CODICE PROGETTO		NOME FILE	REVISIONE	SCALA
PROGETTO: LOPLSP E 1501		TOO_STO_STR_ARD3_A	A	1:50
		CODICE ELAB.: TOOSTO1STRARD5		
D				
C				
B				
A	EMISSIONE			

REV.	DESCRIZIONE	DATA	REDATTO	VERIFICATO	APPROVATO