




**STRALCIO PLANIMETRICO**  
Scala 1:50

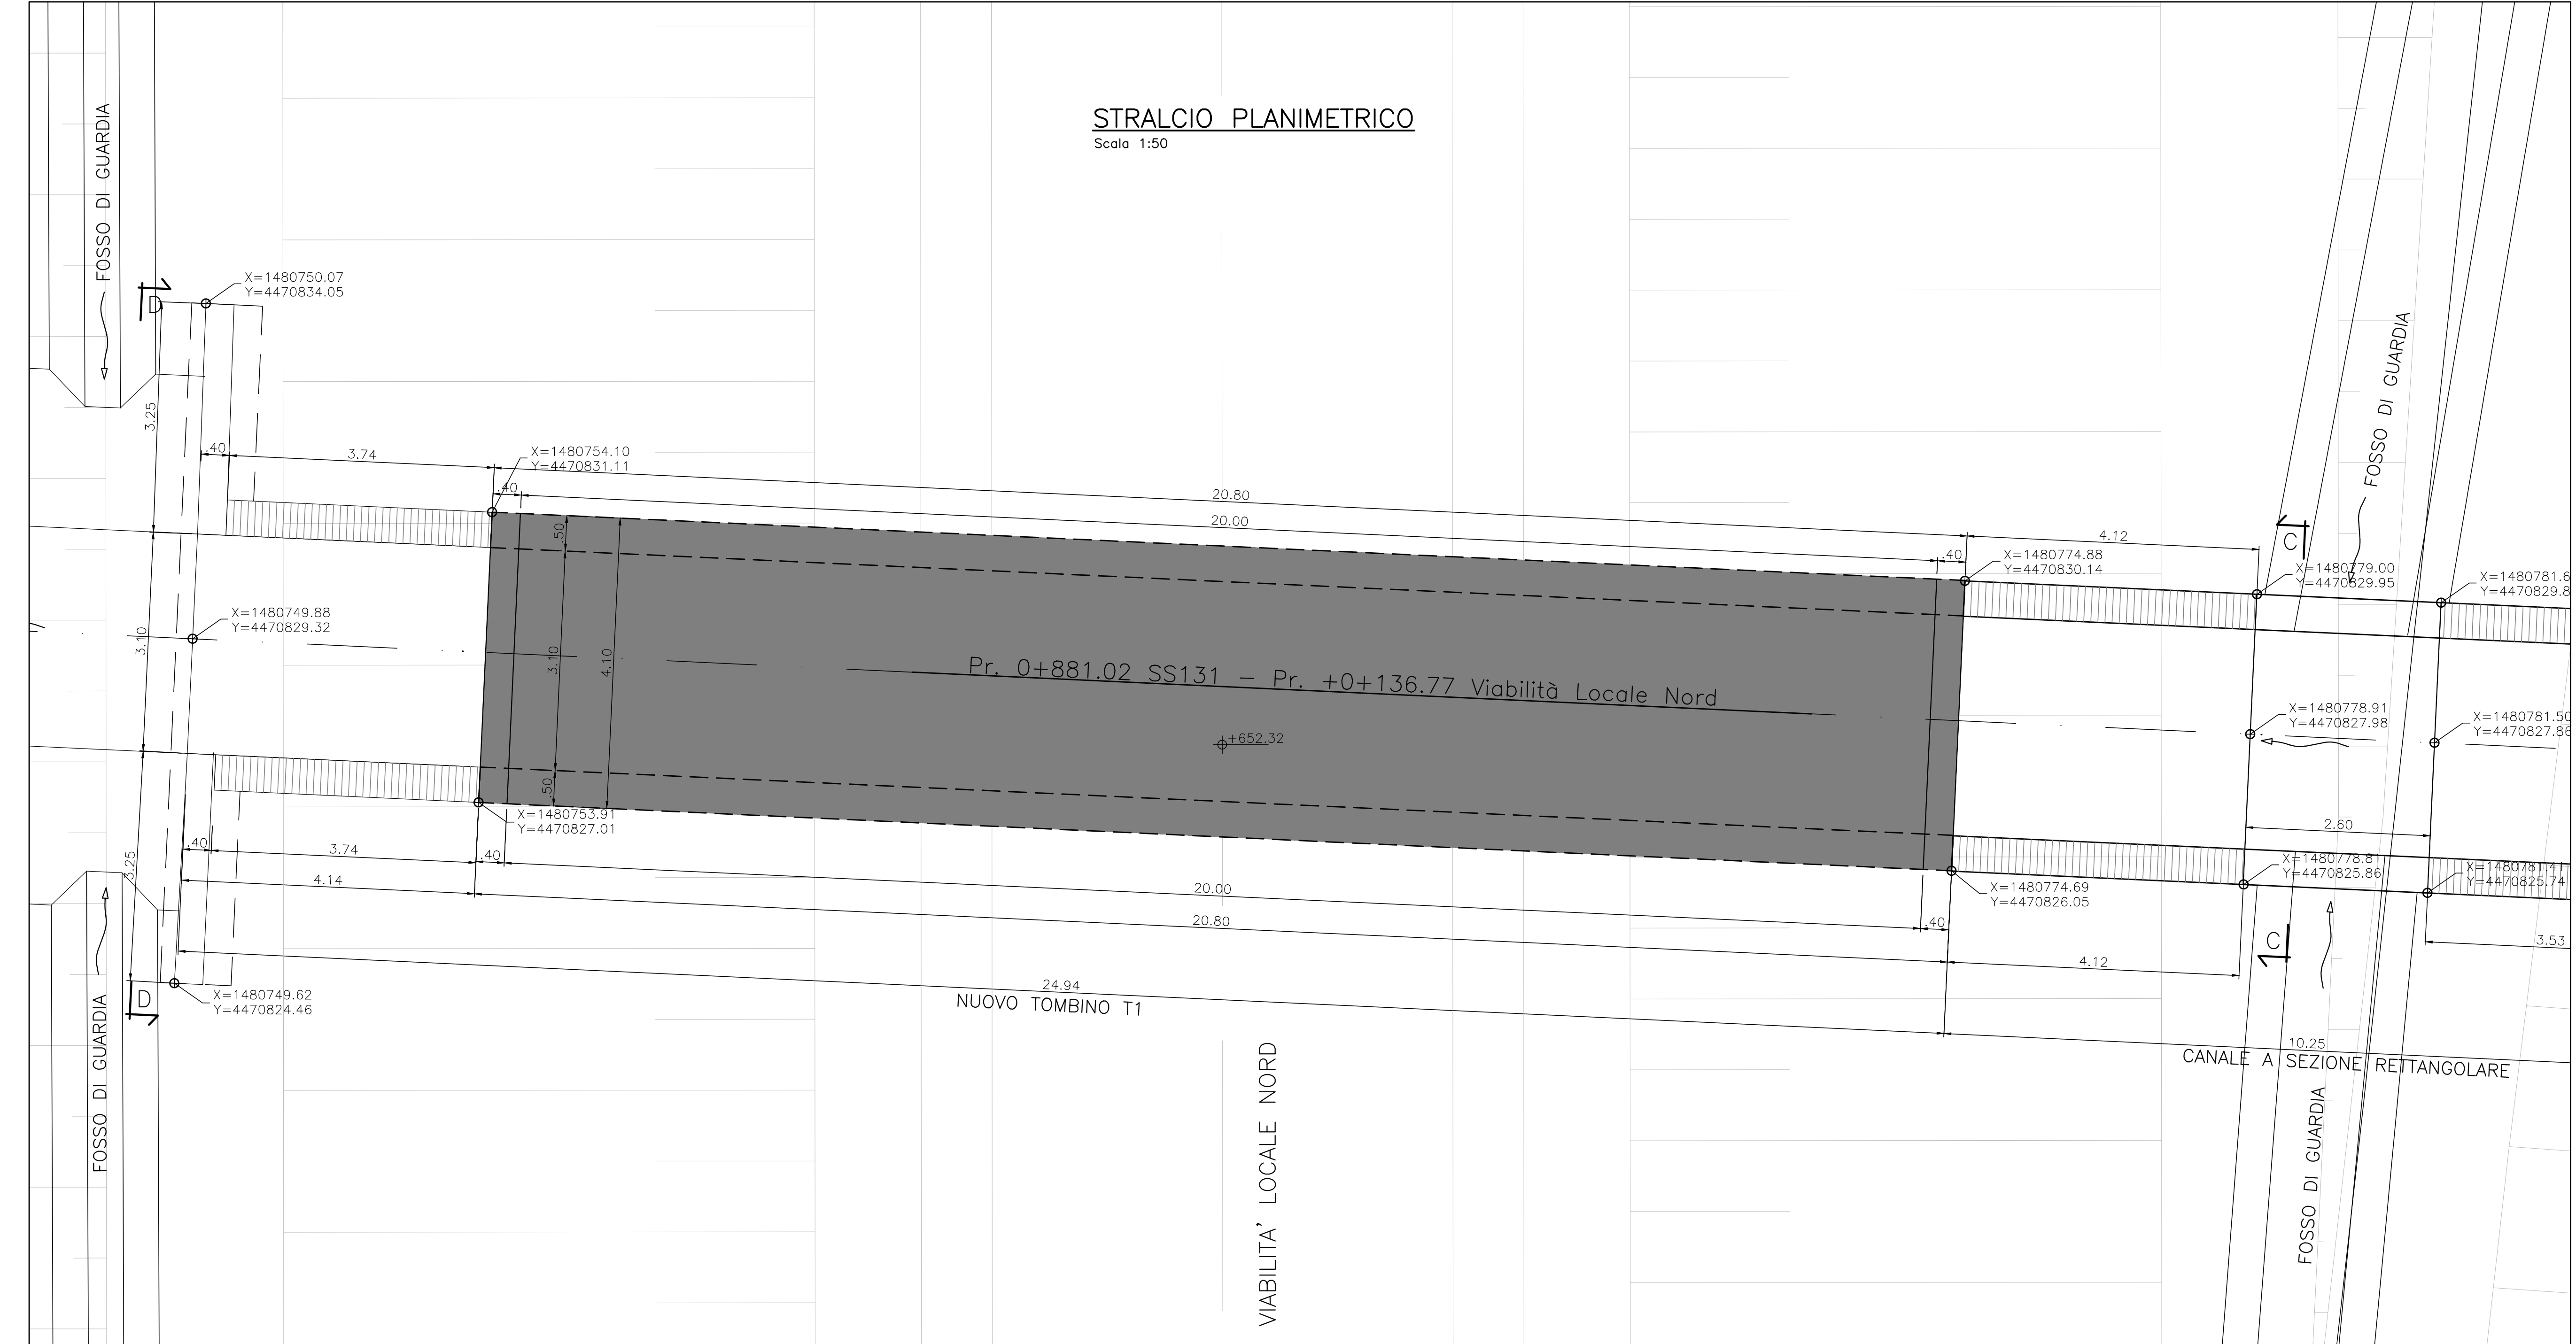


**SEZIONE LONGITUDINALE**  
Scala 1:50

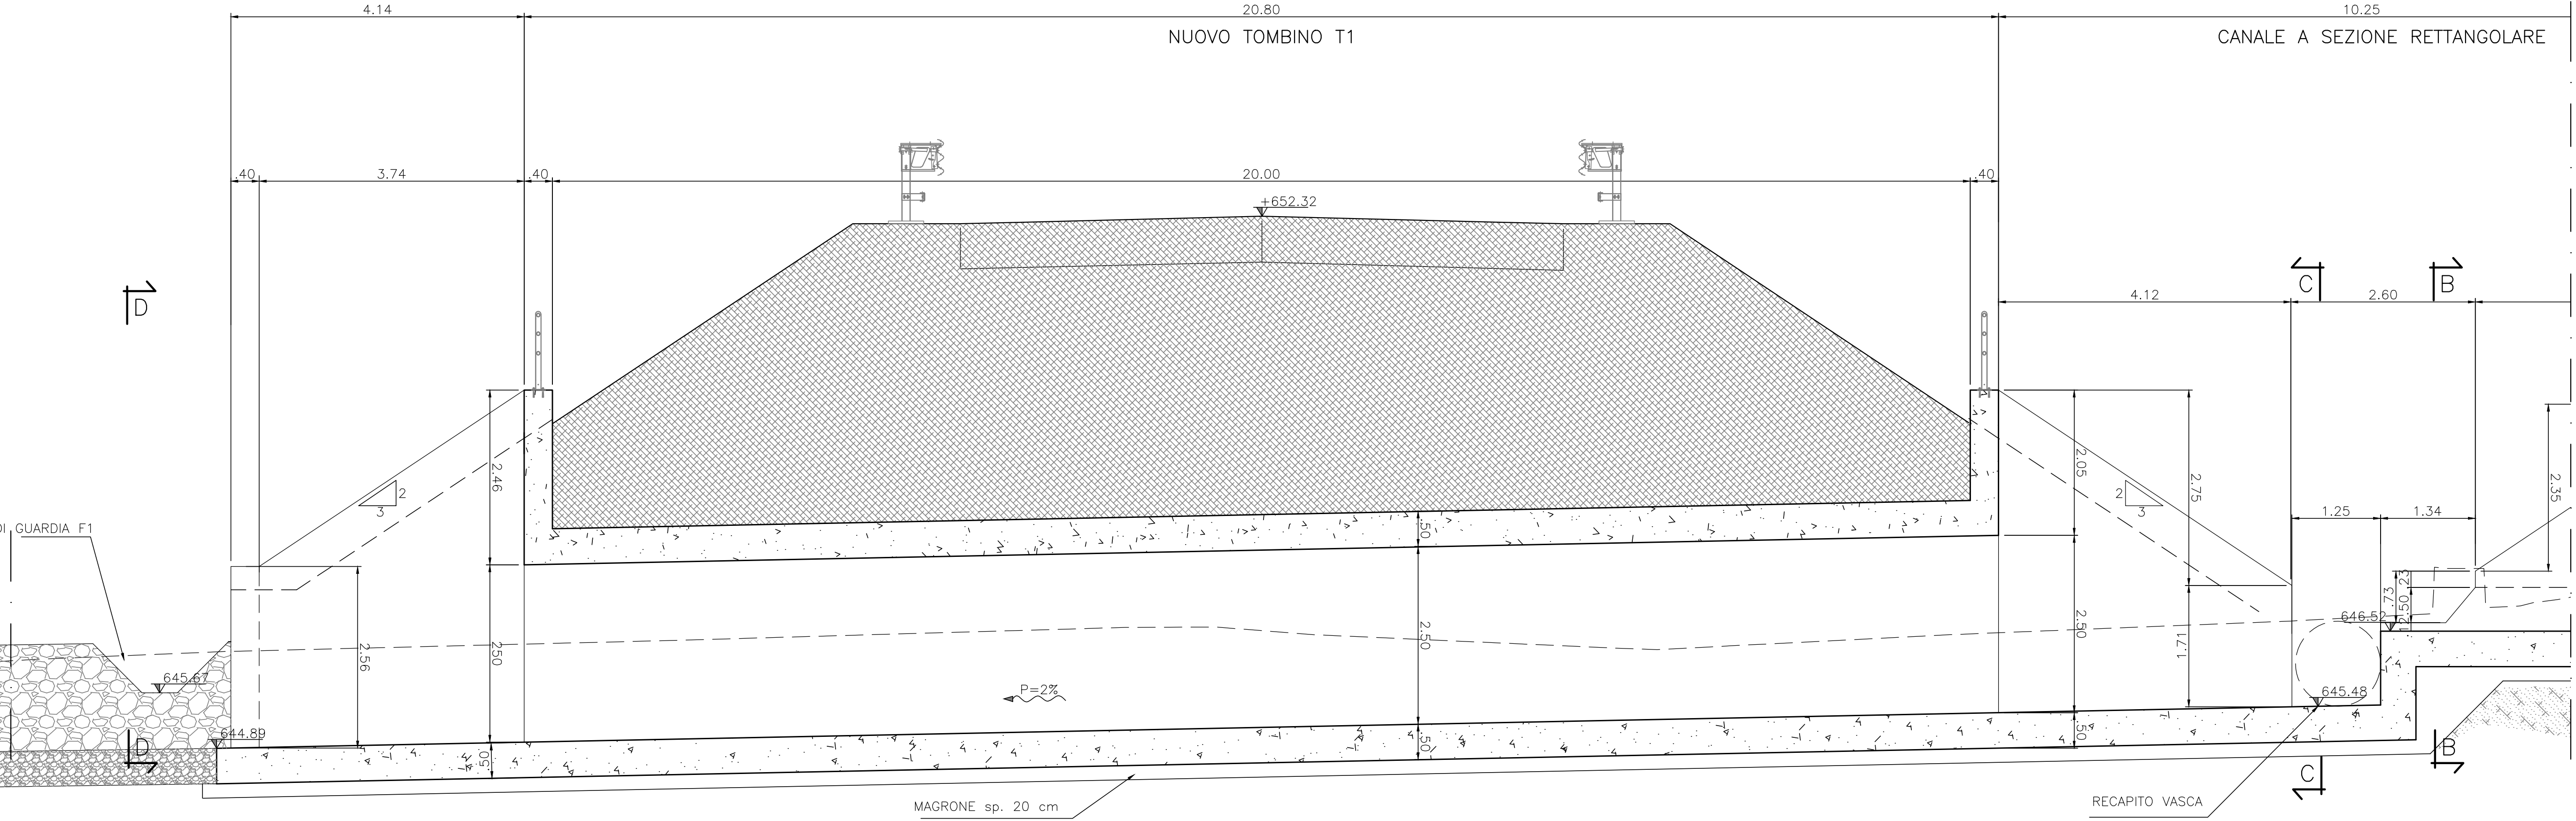


**SEZIONE C-C**  
Scala 1:50

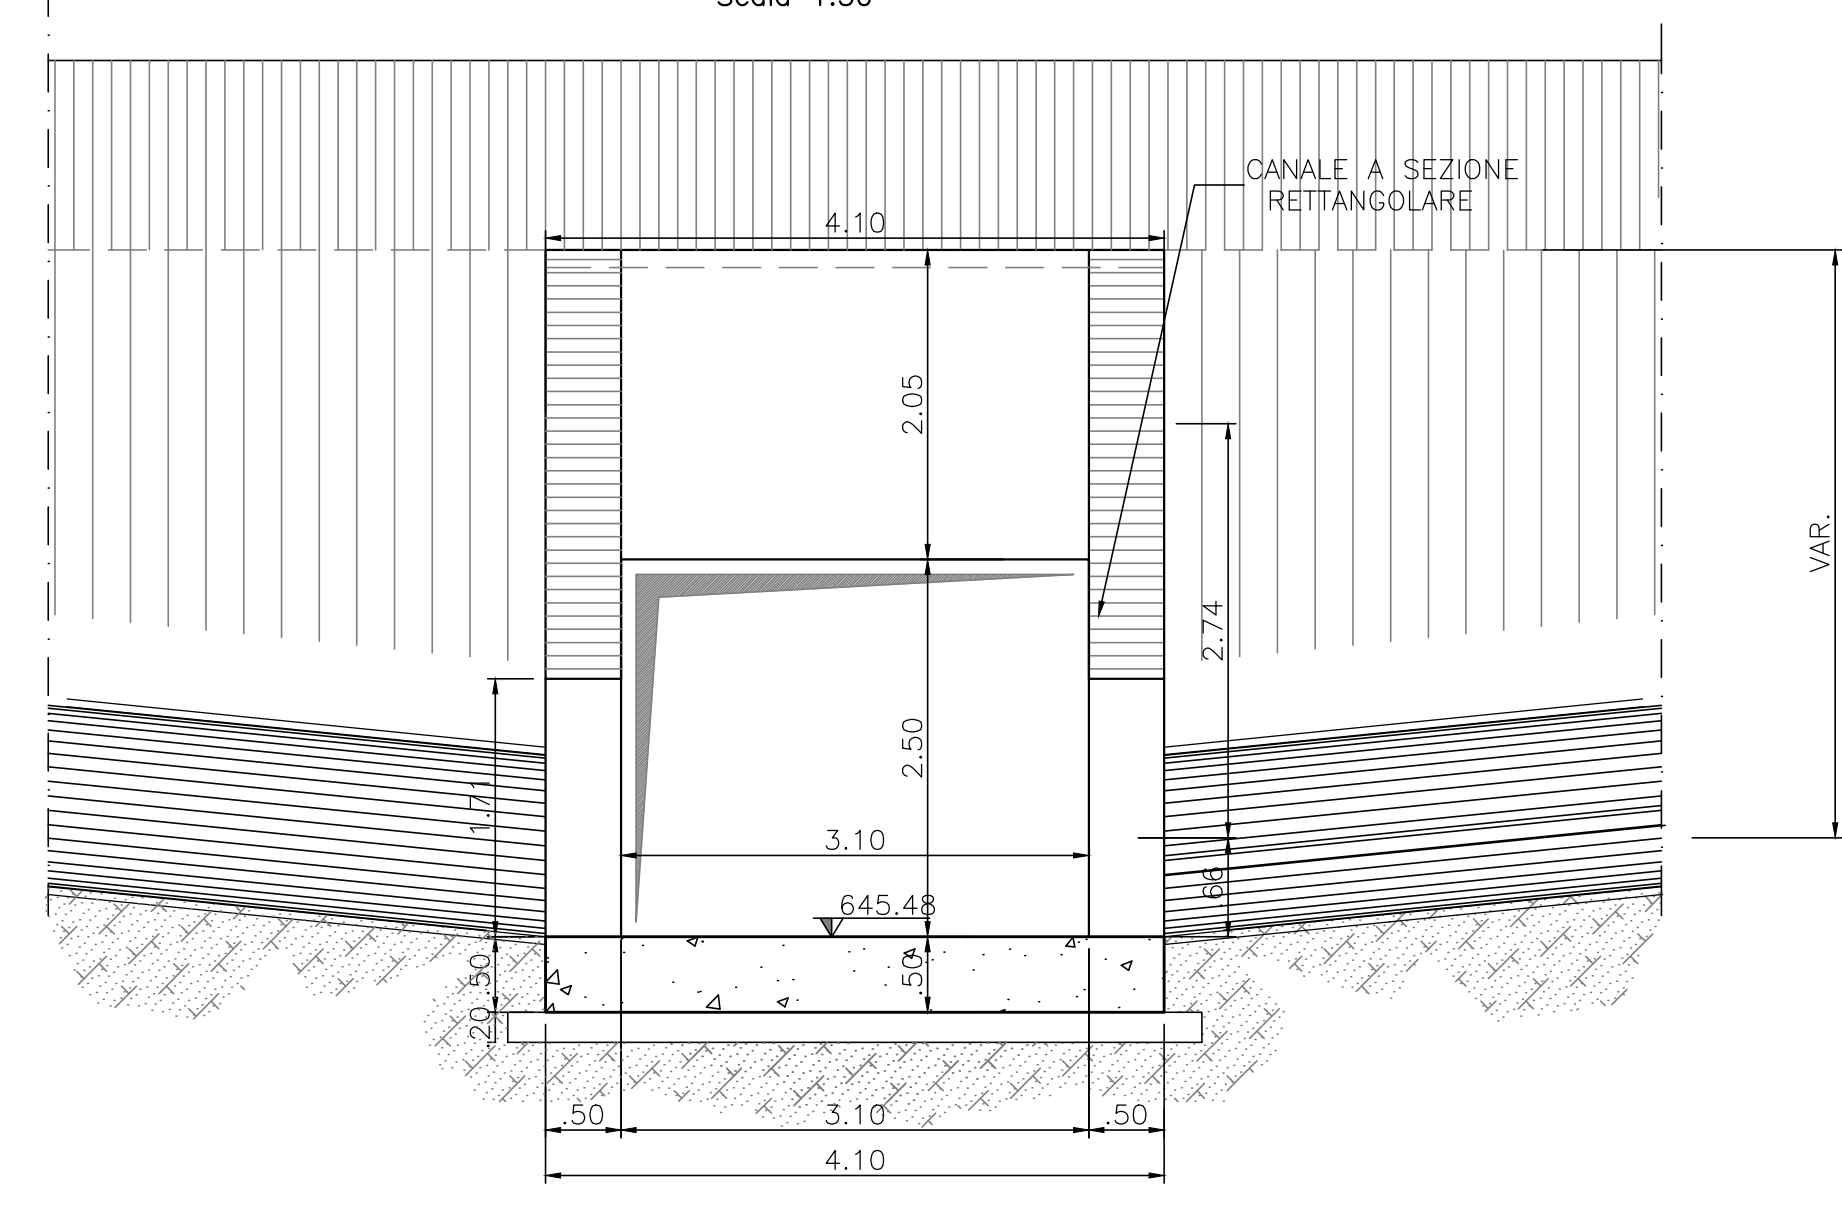


**SEZIONE D-D**  
Scala 1:50

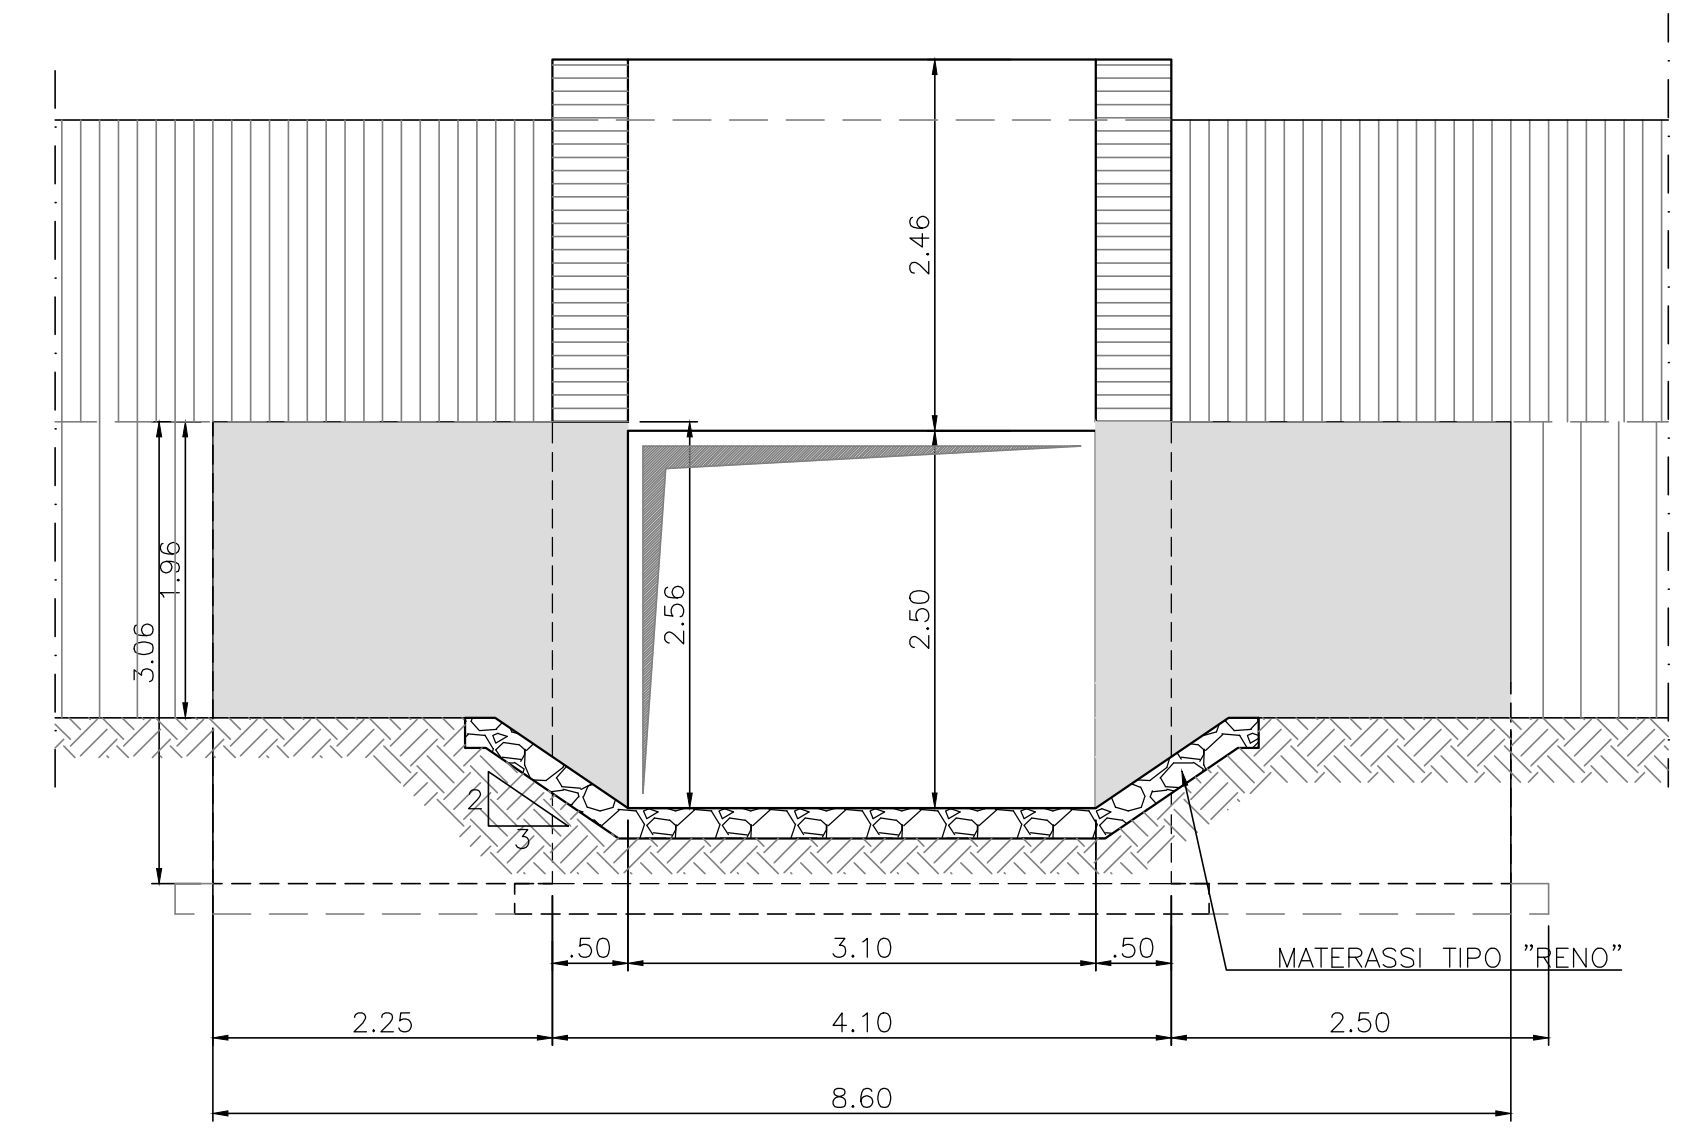

**SEZIONE TIPO**  
Scala 1:50

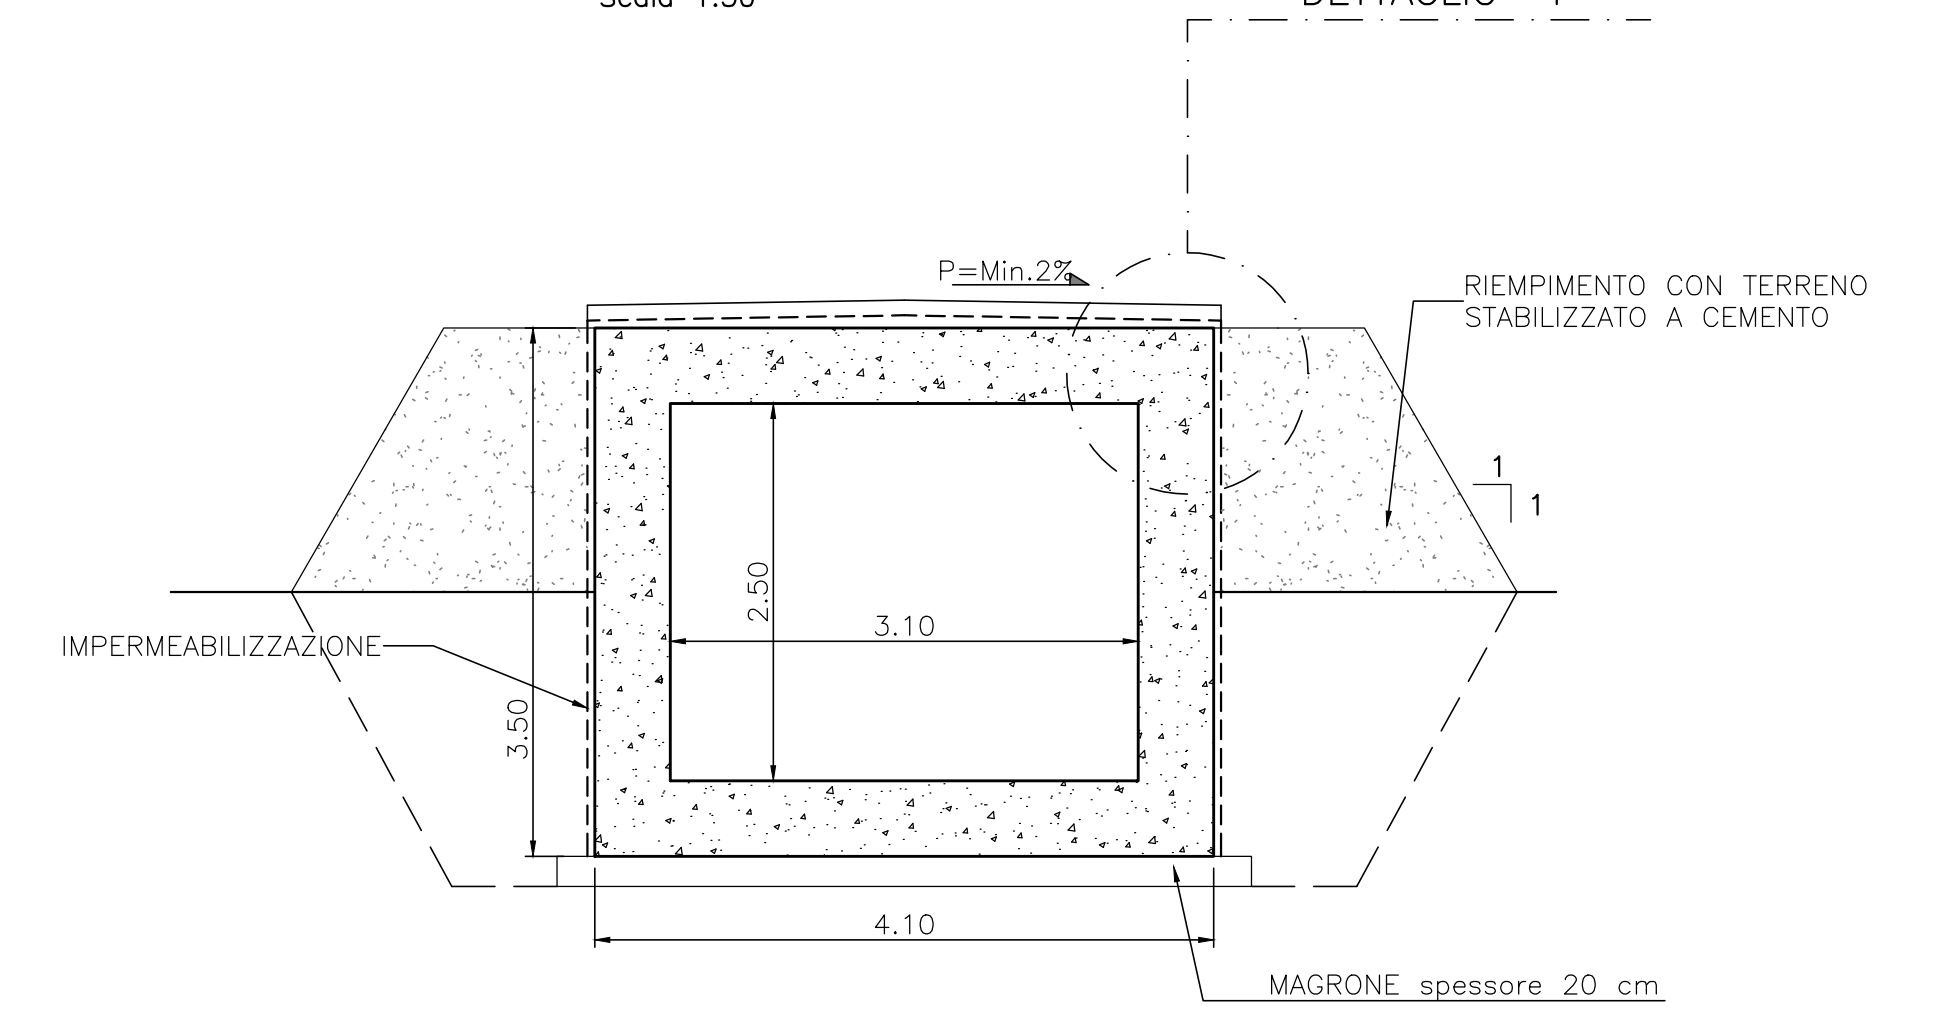

**DETTAGLIO "1"**  
TRATTAMENTO PROTETTIVO IMPERMEABILIZZANTE SCATOLARE

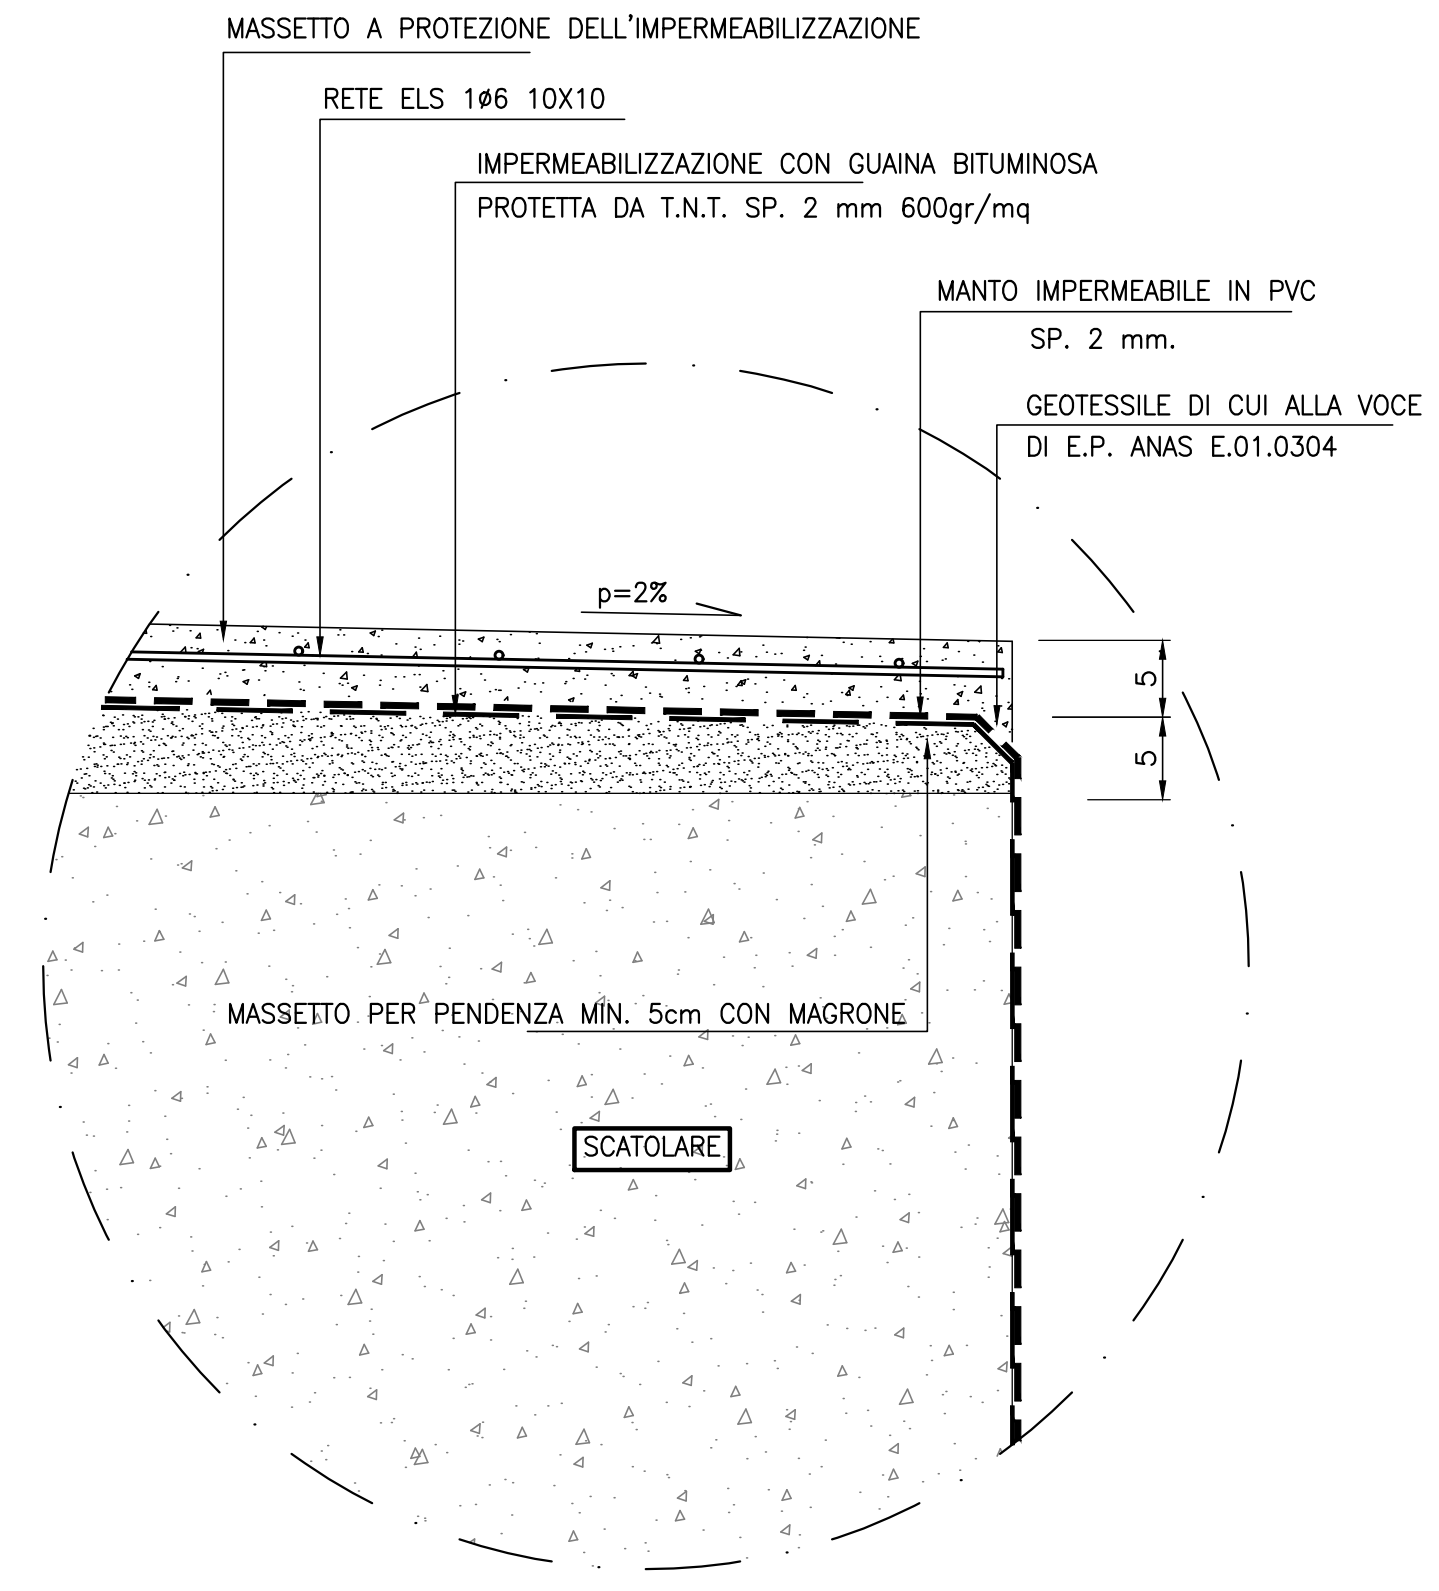



**Anas SpA**  
Direzione Progettazione e Realizzazione Lavori

**S.S. 131 di "Carlo Felice"**  
Adeguamento e messa in sicurezza della S.S.131  
Risoluzione dei nodi critici - 1° stralcio  
dal km 158+000 al km 162+700

|  |       |
|--|-------|
| PROGETTO ESECUTIVO   | CA283 |
| PROGETTAZIONE: ANAS-Direzione Progettazione e Realizzazione Lavori   |       |
| PROGETTISTI:<br>Dott. Ing. Achille DEVIORANZOSCHI    Dott. Ing. Alessandro MICHELI<br>Ordine Ing. di Roma n. 19116    Ordine Ing. di Roma n. 19845 |       |
| IL GEOLOGO:<br>Dott. Geol. Stefano MALITTA<br>Ordine Geol. Lazio n. 928  |       |
| COORDINATORE PER LA SICUREZZA IN FASE DI PROGETTAZIONE:<br>Geom. Fabio QUONIAM   |       |
| VISTO: IL RESP. DEL PROCEDIMENTO<br>Dott. Ing. Salvatore FRAGGI  |       |
| PROTOCOLLO   | DATA  |

**OPERE D'ARTE MINORI**  
Tombini scatoletti T1 e T2 alla progr. 0+836,02 della S.S.131  
Nuovo tombino scatoletto T1 su viabilità locale 1  
- Planta, prospetto e sezioni

|                 |                         |           |                              |
|-----------------|-------------------------|-----------|------------------------------|
| CODICE PROGETTO | NOME FILE               | REVISIONE | SCALA:                       |
| PROGETTO        | TOO_TMO1_STR_D102_A.dwg |           |                              |
| LOPLSP          | E 1501                  |           | var.                         |
| D               |                         |           |                              |
| C               |                         |           |                              |
| B               |                         |           |                              |
| A               |                         |           |                              |
| REV.            | DESCRIZIONE             | DATA      | REDATTO VERIFICATO APPROVATO |