




SEZIONE LONGITUDINALE
Scala 1:50

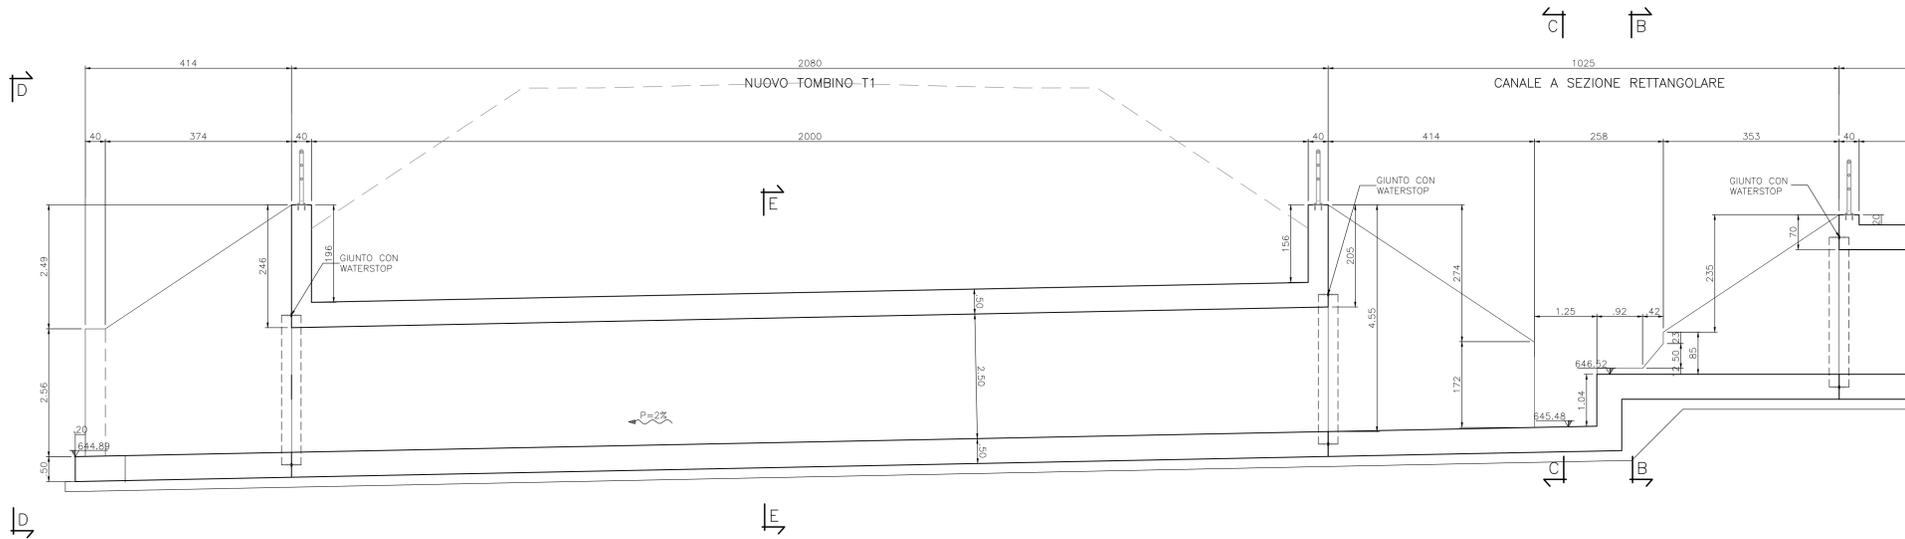


SEZIONE B-B
Scala 1:50

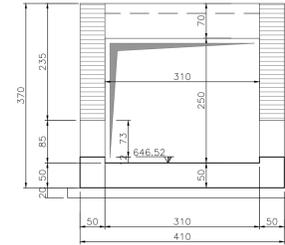


SEZIONE C-C
Scala 1:50

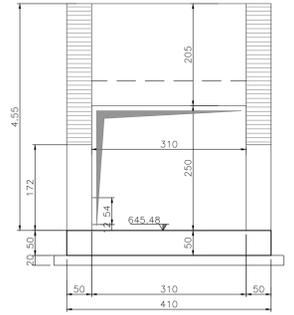


PIANTA FONDAZIONI
Scala 1:50

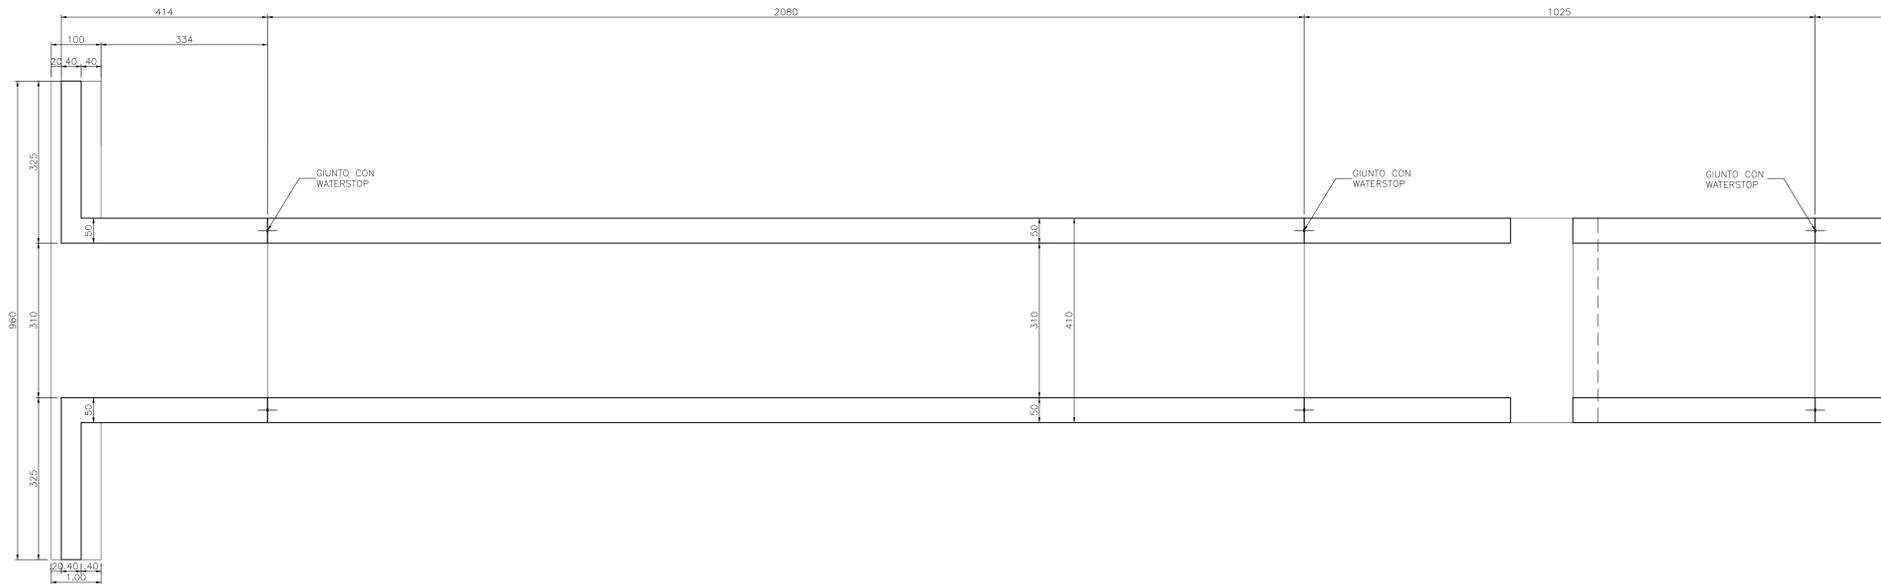


SEZIONE D-D
Scala 1:50

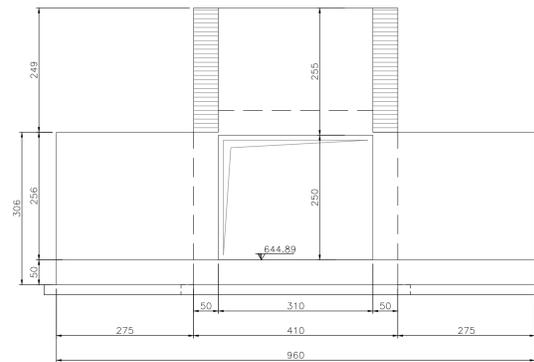

SEZIONE E-E
Scala 1:50

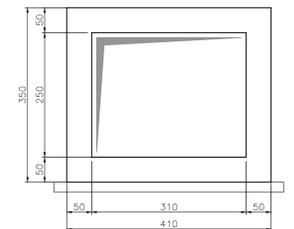

PIANTA COPERTURA
Scala 1:50

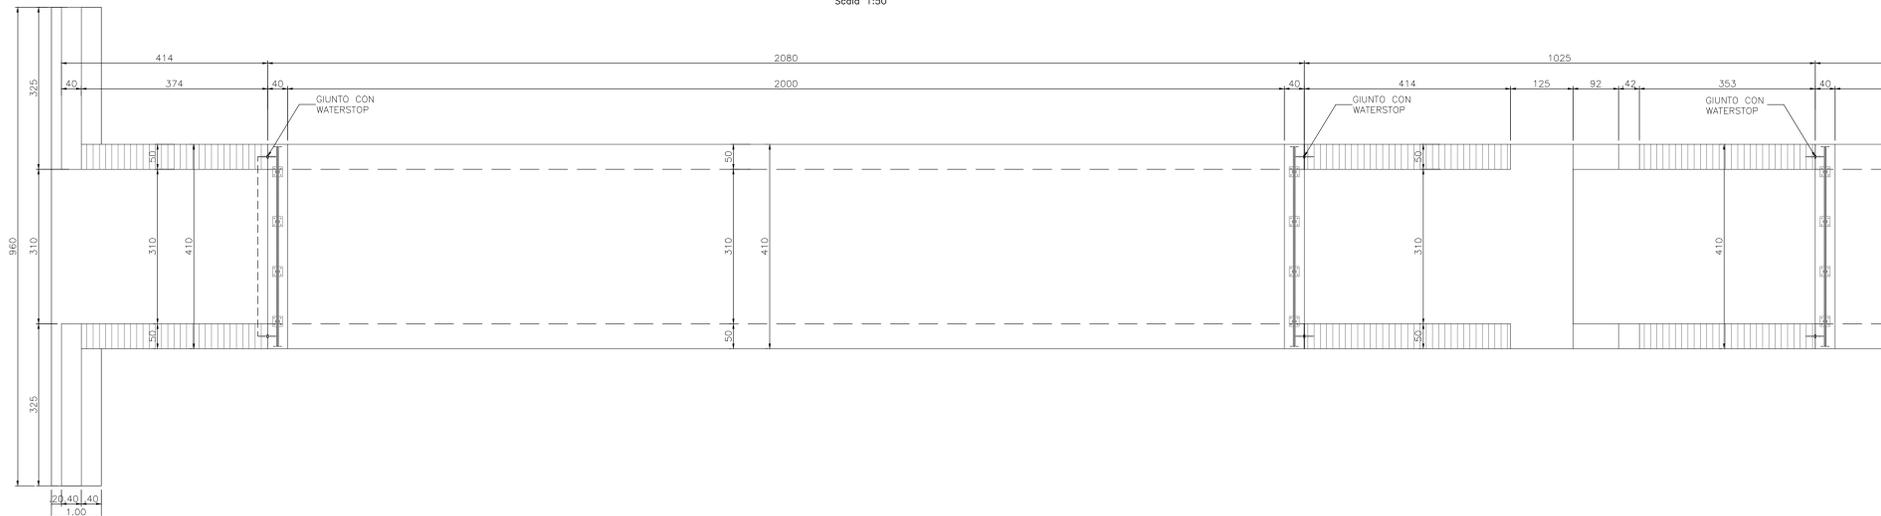

Anas SpA

Direzione Progettazione e Realizzazione Lavori

S.S. 131 di "Carlo Felice"
Adeguamento e messa in sicurezza della S.S.131
Risoluzione dei nodi critici - 1° stralcio
dal km 158+000 al km 162+700

PROGETTO ESECUTIVO

CA283

PROGETTAZIONE: ANAS-Direzione Progettazione e Realizzazione Lavori

PROGETTISTI:
Dott. Ing. Achille DEVOTRANCECHI Dott. Ing. Alessandro MICHELI
Dottore Ing. di Roma n. 19116 Dottore Ing. di Roma n. 19845

IL GEOLOGO

Dott. Geol. Stefano MALITTA

Dottore Geol. Lazio n. 928

COORDINATORE PER LA SICUREZZA IN FASE DI PROGETTAZIONE

Dott. Fabio GUZZONARI

VISTO: IL RESP. DEL PROCEDIMENTO

Dott. Ing. Salvatore FRAGGI

PROTOCOLLO

DATA

OPERE D'ARTE MINORI
Tombini scatoletti T1 e T2 alla progr. 0+836,02 della S.S.131
Nuovo tombino scatoletto T1 su viabilità locale 1 - Carpenteria

CODICE PROGETTO		NOME FILE		REVISIONE	SCALA:
PROGETTO	LV. PROG. N. PROG.	T00_TM01_STR_CP01.dwg			
L01PLSP	E 1501	CODICE EDAB:	T00TM01STRCP01	A	1:50
D					
C					
B					
A					
REV.	DESCRIZIONE	DATA	REDATTO	VERIFICATO	APPROVATO