SEZIONE A–A
Scala 1:50

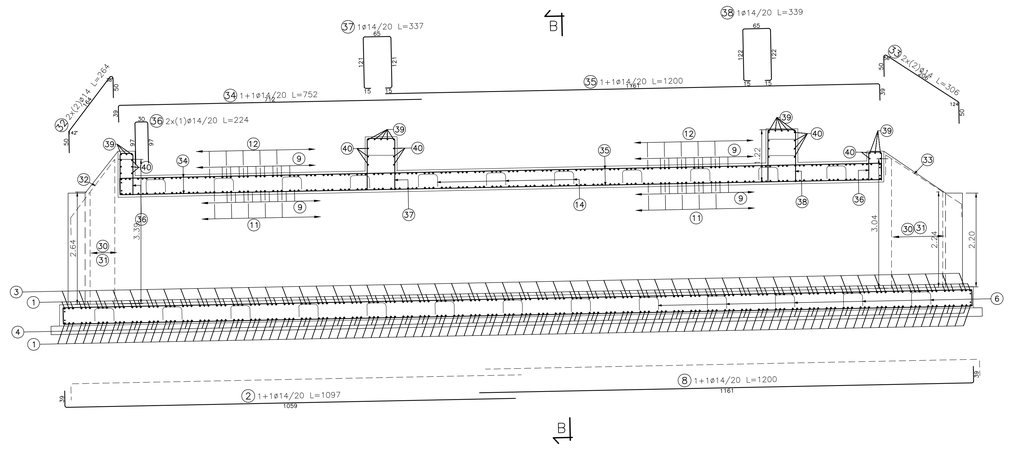

SEZIONE C–C
Scala 1:50

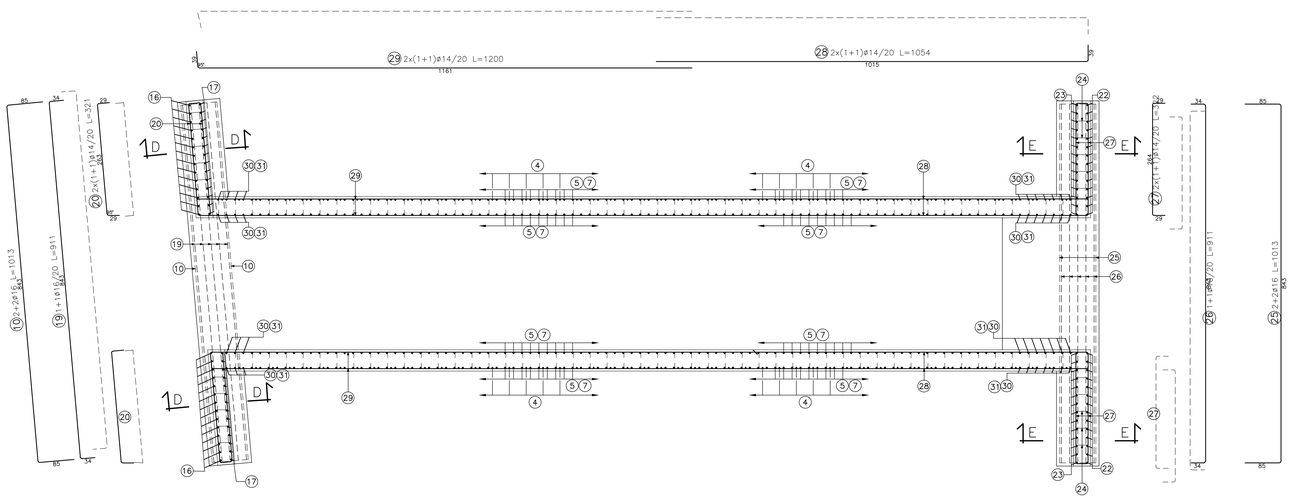

SEZIONE B–B
Scala 1:50

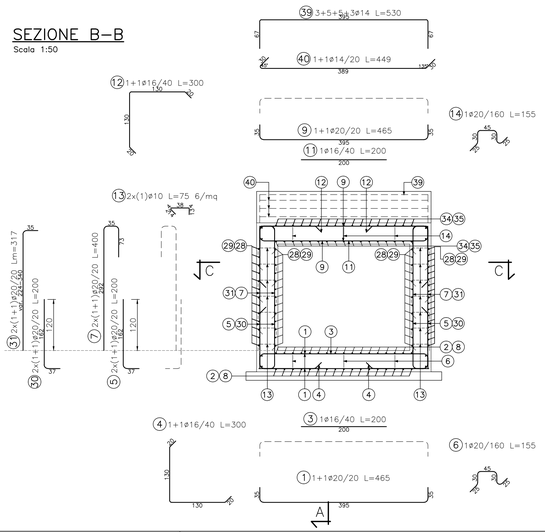

SEZIONE D–D
Scala 1:50

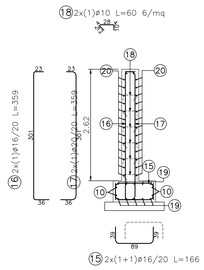

SEZIONE E–E
Scala 1:50

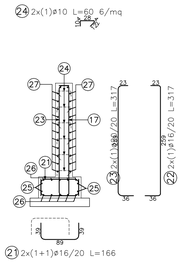

POSIZIONE	N. PEZZI	ø [mm]	L [cm]	L. TOT [m]	PESO [kg]	SCHEMA PIEGATURA (misure al filo esterno)
1	216	20	465	1004.4	2476.9	35 – 395 – 35
2	34	14	1097	373.1	450.7	39 – 1059
3	54	16	200	108.0	170.4	200
4	108	16	300	324.4	511.9	20 / 130 / 130 – 20
5	368	20	200	734.4	1811.1	37 / 162
6	39	20	155	60.5	149.1	40 / 30 / 30 / 25 / 25
7	368	20	400	1470.5	3626.2	292 – 35 / 73
8	34	14	1200	408.0	492.9	1161 – 39
9	182	20	465	846.3	2087.0	35 – 395 – 35
10	4	16	1013	40.5	63.9	85 – 843 – 85
11	46	16	200	92.0	145.2	200
12	92	16	300	276.3	435.9	130 / 20 / 130 / 20
13	641	10	75	480.1	296.2	4 / 38 / 4 / 2 / 14 / 13
14	33	20	155	51.1	126.1	45 / 30 / 30 / 25 / 25
15	56	20	166	92.9	229.1	39 / 89
16	28	16	359	100.6	158.8	23 – 301 – 36
17	28	20	359	100.6	248.1	23 – 301 – 36
18	80	10	60	47.9	29.6	4 / 28 / 4 / 2 / 14 / 10
19	10	16	911	91.1	143.7	34 – 843 – 34
20	48	14	321	154.0	186.0	29 – 263 – 959
21	56	20	166	92.9	229.1	39 / 89
22	28	16	317	88.8	140.2	23 – 259 – 36
23	28	20	317	88.8	219.1	23 – 259 – 36
24	80	10	60	47.9	29.6	4 / 28 / 4 / 10 / 12 / 12
25	4	16	1013	40.5	63.9	85 / 843 / 85
26	10	16	911	91.1	143.8	34 / 843 / 34
27	48	14	322	154.3	186.4	29 / 264 / 29
28	52	14	1054	548.1	662.1	1015 – 39
29	52	14	1200	624.0	753.8	39 / 95 / 1161
30	44	20	200	87.8	216.5	162 – 37
31	44	20	317	139.3	343.6	162 / var. 224÷340 – 35
32	4	14	264	10.6	12.8	164 / 50 / 50 / 42
33	4	14	306	12.2	14.8	50 / 24 / 206 / 30
34	34	14	752	255.6	308.7	39 – 712
35	34	14	1200	408.0	492.9	1161 – 39
36	42	14	224	94.1	113.6	97 / 30 / 97
37	21	14	337	70.8	85.5	15 / 121 / 35 / 15 / 121
38	21	14	339	71.2	86.0	15 / 122 / 35 / 15 / 122
39	16	14	530	84.8	102.5	63 / 395 / 37
40	22	14	449	98.8	119.3	30 / 389 / 30
PESO TOTALE:				18163.0		

Anas SpA
Direzione Progettazione e Realizzazione Lavori

S.S. 131 di "Carlo Felice"

Adeguamento e messa in sicurezza della S.S.131
Risoluzione dei nodi critici – 1° stralcio
dal km 158+000 al km 162+700

PROGETTO ESECUTIVO — CA283

PROGETTAZIONE: ANAS–Direzione Progettazione e Realizzazione Lavori

PROGETTISTI:
Dott. Ing. Achille DEVITOFRANCESCHI — Ordine Ing. di Roma n. 19116
Dott. Ing. Alessandro MICHELI — Ordine Ing. di Roma n. 19645

IL GEOLOGO
Dott. Geol. Serena MALETTA
Ordine Geol. Lazio n. 928

COORDINATORE PER LA SICUREZZA IN FASE DI PROGETTAZIONE
Geom. Fabio QUONDAM

VISTO: IL RESP. DEL PROCEDIMENTO
Dott. Ing. Salvatore FRASCA

PROTOCOLLO | DATA

OPERE D'ARTE MINORI
Tombino scatolare T3 alla progr. 0+692,43 della S.P. 125

ARMATURA

CODICE PROGETTO				NOME FILE	REVISIONE	SCALA:
PROGETTO	LIV. PROG.	N. PROG.		T00_TM02_STR_AR01_A.dwg		
LOPLSP	E	1501		CODICE ELAB. T00TM02STRAR01	A	1:50

REV.	DESCRIZIONE	DATA	REDATTO	VERIFICATO	APPROVATO
D					
C					
B					
A					