## SEZIONE A–A
Scala 1:50




## SEZIONE B–B
Scala 1:50




## SEZIONE C–C
Scala 1:50

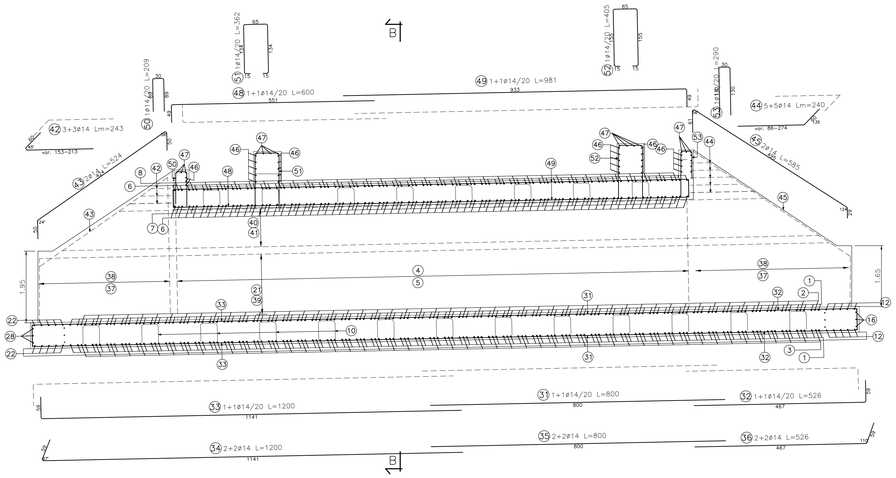


## SEZIONE D–D
Scala 1:50

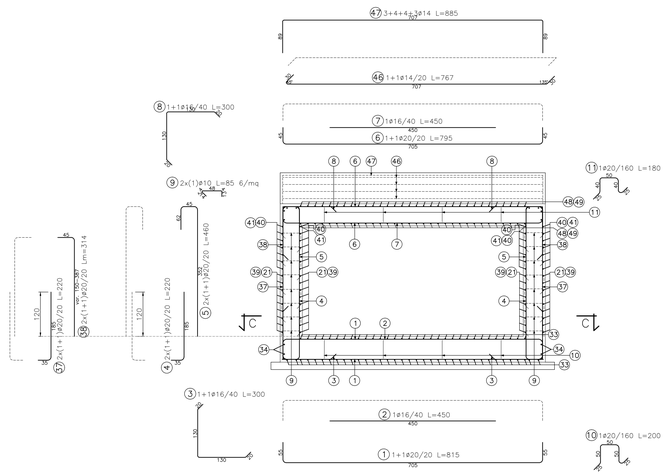


## SEZIONE E–E
Scala 1:50

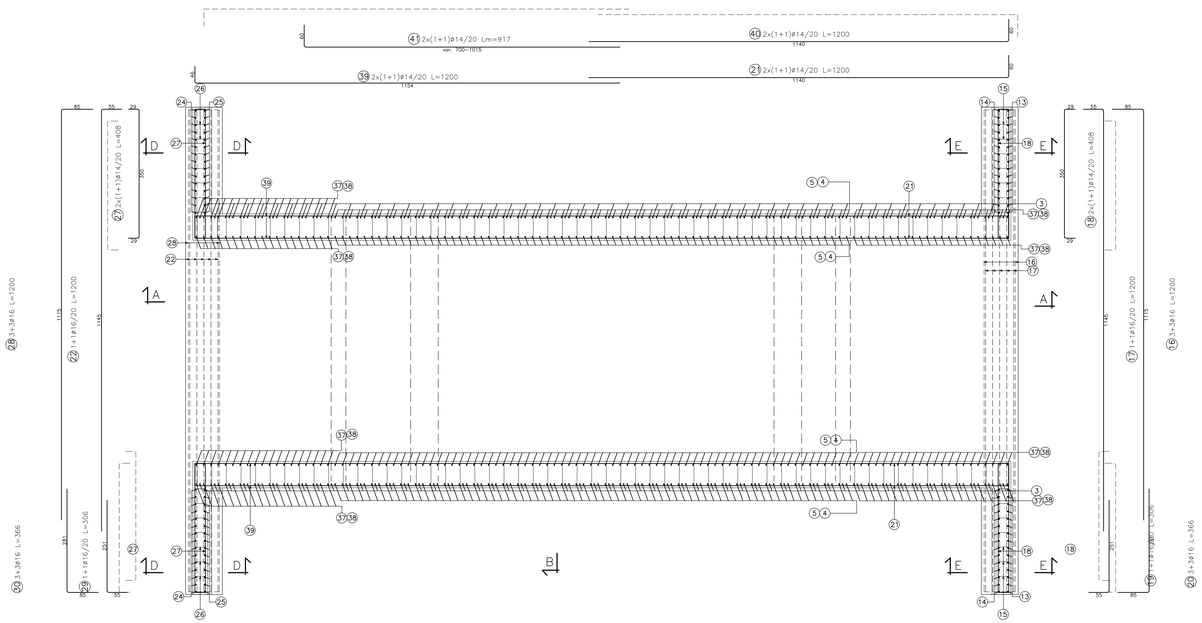


| POSIZIONE | N. PEZZI | ø [mm] | L [cm] | L. TOT [m] | PESO [kg] | SCHEMA PIEGATURA (misure al filo esterno) |
|---|---|---|---|---|---|---|
| 1 | 206 | 20 | 815 | 1678.9 | 4140.2 | 58 705 35 |
| 2 | 52 | 16 | 450 | 234.0 | 369.3 | 450 |
| 3 | 104 | 16 | 300 | 312.0 | 492.3 | 29 138 130 50 |
| 4 | 284 | 20 | 220 | 624.8 | 1540.8 | 185 35 |
| 5 | 284 | 20 | 460 | 1305.4 | 3219.1 | 60 352 35 |
| 6 | 142 | 20 | 795 | 1128.9 | 2783.9 | 48 705 35 |
| 7 | 36 | 16 | 450 | 162.0 | 255.6 | 450 |
| 8 | 72 | 16 | 300 | 216.0 | 340.8 | 130 20 130 23 |
| 9 | 785 | 10 | 85 | 666.4 | 411.2 | 48 4 4 14 3 |
| 10 | 52 | 20 | 200 | 104.0 | 256.5 | 50 25 25 25 |
| 11 | 32 | 20 | 180 | 57.6 | 142.0 | 50 45 40 25 25 |
| 12 | 60 | 20 | 207 | 124.0 | 305.8 | 58 89 |
| 13 | 30 | 16 | 282 | 84.7 | 133.6 | 28 224 36 |
| 14 | 30 | 20 | 282 | 84.7 | 208.9 | 28 224 36 |
| 15 | 80 | 10 | 60 | 47.9 | 29.6 | 28 10 8 12 |
| 16 | 6 | 16 | 1200 | 72.0 | 113.6 | 88 1115 |
| 17 | 10 | 16 | 1200 | 120.0 | 189.4 | 58 1145 |
| 18 | 36 | 14 | 408 | 146.9 | 177.5 | 29 100 29 |
| 19 | 10 | 16 | 306 | 30.6 | 48.2 | 251 35 |
| 20 | 6 | 16 | 366 | 21.9 | 34.6 | 281 35 |
| 21 | 36 | 14 | 1200 | 432.0 | 521.9 | 1140 50 |
| 22 | 10 | 16 | 1200 | 120.0 | 189.4 | 58 1145 |
| 23 | 60 | 20 | 207 | 124.0 | 305.8 | 58 89 59 |
| 24 | 30 | 16 | 312 | 93.7 | 147.8 | 23 254 36 |
| 25 | 30 | 20 | 312 | 93.7 | 231.0 | 23 254 36 |
| 26 | 80 | 10 | 60 | 47.9 | 29.6 | 28 8 12 10 |
| 27 | 36 | 14 | 408 | 146.9 | 177.5 | 29 100 29 |
| 28 | 6 | 16 | 1200 | 72.0 | 113.6 | 88 1115 |
| 29 | 10 | 16 | 306 | 30.6 | 48.2 | 35 251 |
| 30 | 6 | 16 | 366 | 21.9 | 34.6 | 35 281 |
| 31 | 68 | 14 | 800 | 544.0 | 657.2 | 800 |
| 32 | 68 | 14 | 526 | 357.5 | 431.9 | 59 467 |
| 33 | 68 | 14 | 1200 | 816.0 | 985.7 | 58 1141 |
| 34 | 4 | 14 | 1200 | 48.0 | 58.0 | 58 7 1141 |
| 35 | 4 | 14 | 800 | 32.0 | 38.7 | 800 |
| 36 | 4 | 14 | 526 | 21.0 | 25.4 | 113 59 467 |
| 37 | 164 | 20 | 220 | 360.8 | 889.7 | 180 35 |
| 38 | 164 | 20 | 314 | 514.1 | 1267.9 | 40 vor. 150–387 |
| 39 | 36 | 14 | 1200 | 432.0 | 521.9 | 48 1154 |
| 40 | 28 | 14 | 1200 | 336.0 | 405.9 | 1140 50 |
| 41 | 28 | 14 | 917 | 256.9 | 310.3 | 68 vor. 700–1515 |
| 42 | 6 | 14 | 243 | 14.6 | 17.6 | 60 vor. 153–213 |
| 43 | 2 | 14 | 524 | 10.5 | 12.7 | 60 42 24 |
| 44 | 10 | 14 | 240 | 24.0 | 29.0 | 40 vor. 86–274 |
| 45 | 2 | 14 | 585 | 11.7 | 14.1 | 24 49 31 |
| 46 | 30 | 14 | 767 | 230.1 | 278.0 | 50 707 50 |
| 47 | 14 | 14 | 885 | 123.8 | 149.6 | 88 707 59 |
| 48 | 64 | 14 | 600 | 384.0 | 463.9 | 48 561 |
| 49 | 64 | 14 | 981 | 628.0 | 758.6 | 933 59 |
| 50 | 36 | 14 | 209 | 75.1 | 90.7 | 89 30 89 |
| 51 | 36 | 14 | 362 | 130.4 | 157.5 | 134 15 35 15 134 |
| 52 | 36 | 14 | 405 | 145.9 | 176.2 | 155 15 35 15 155 |
| 53 | 36 | 14 | 290 | 104.4 | 126.1 | 130 30 130 |
| PESO TOTALE: | | | | | 24858.9 | |

**Anas SpA**

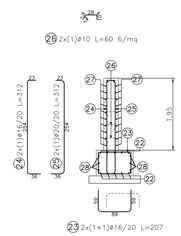*Direzione Progettazione e Realizzazione Lavori*

# S.S. 131 di "Carlo Felice"

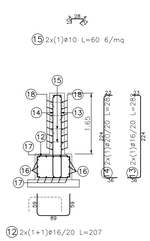**Adeguamento e messa in sicurezza della S.S.131**
**Risoluzione dei nodi critici – 1° stralcio**
**dal km 158+000 al km 162+700**

PROGETTO ESECUTIVO | CA283

PROGETTAZIONE: ANAS–Direzione Progettazione e Realizzazione Lavori

PROGETTISTI:
*Dott. Ing. Achille DEVITOFRANCESCHI* *Ordine Ing. di Roma n. 19716*
*Dott. Ing. Alessandro MICHELI* *Ordine Ing. di Roma n. 19845*

IL GEOLOGO
*Dott. Geol. Serena MILETTI*
*Ordine Geol. Lazio n. 928*

COORDINATORE PER LA SICUREZZA IN FASE DI PROGETTAZIONE
*Geom. Fabio DONGHI*

VISTO: IL RESP. DEL PROCEDIMENTO
*Dott. Ing. Salvatore FRASCA*

PROTOCOLLO | DATA

OPERE D'ARTE MINORI
Tombino scatolare T4a alla progr. 1+887,49 della S.P.125

**ARMATURA**

| CODICE PROGETTO (PROGETTO / LIV. PROG. / N. PROG.) | NOME FILE | REVISIONE | SCALA |
|---|---|---|---|
| LOPLSP E 1501 | T00_TM03_STR_AR01_A.dwg | A | 1:50 |
| | CODICE ELAB. T00TM03STRAR01 | | |

| REV. | DESCRIZIONE | DATA | REDATTO | VERIFICATO | APPROVATO |
|---|---|---|---|---|---|
| D | | | | | |
| C | | | | | |
| B | | | | | |
| A | | | | | |