PROFILO LONGITUDINALE CONCIO TIPO (x3)
Scala 1:50

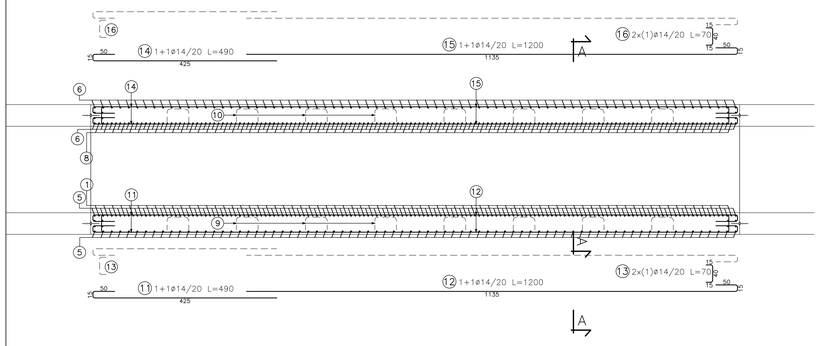

SEZIONE A–A CONCIO TIPO (x3)
Scala 1:50

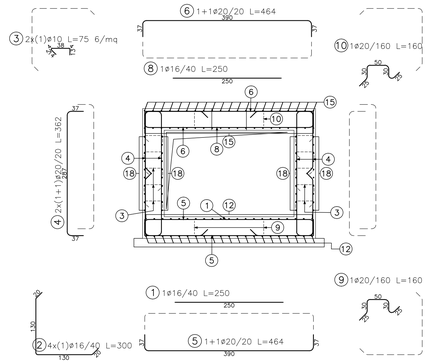

PROFILO LONGITUDINALE (IMBOCCO)
Scala 1:50

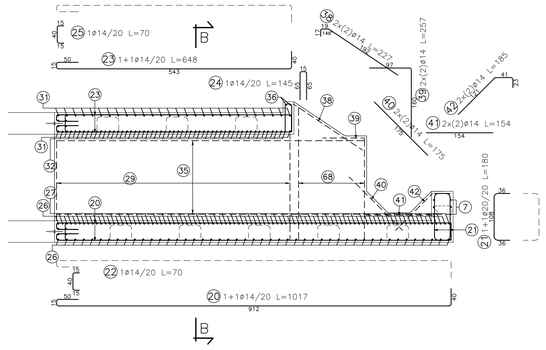

SEZIONE B–B
Scala 1:50

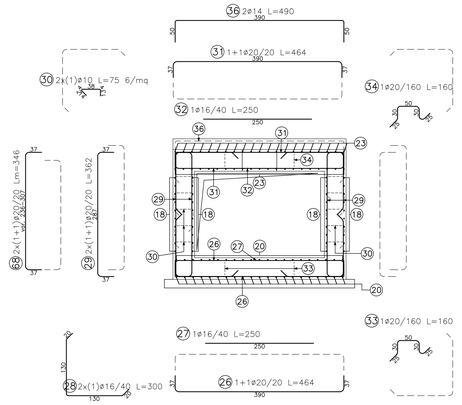

PIANTA SPICCATO CONCIO TIPO (x3)
Scala 1:50

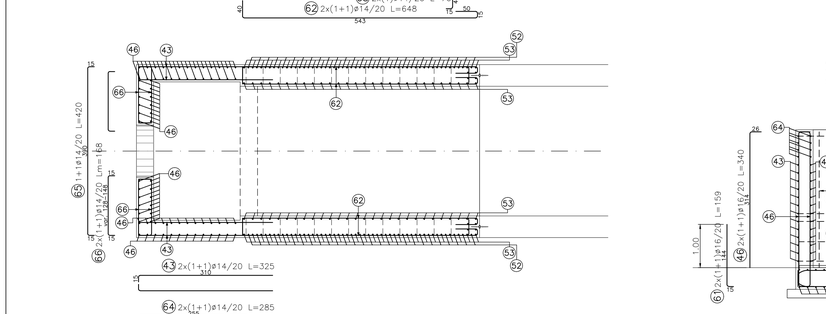

PIANTA SPICCATO (IMBOCCO)
Scala 1:50

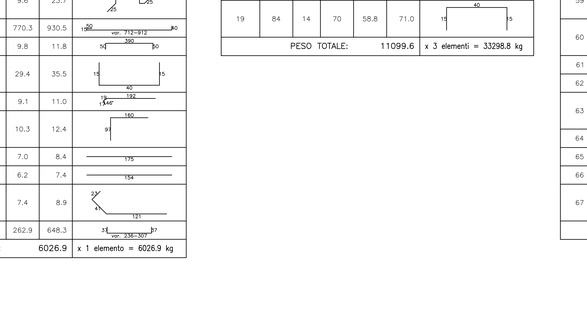

MESSA IN OPERA GIUNTO WATERSTOP DI DILATAZIONE
Scala 1:10

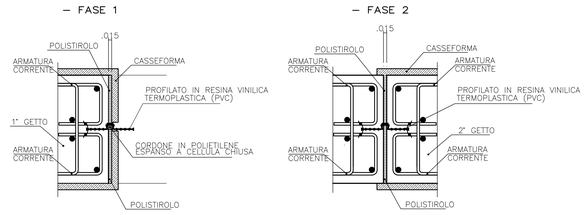

PARTICOLARE GIUNTO WATERSTOP
Scala 1:5

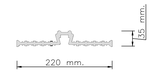

SEZIONE C–C
Scala 1:50

PROFILO LONGITUDINALE (SBOCCO)
Scala 1:50

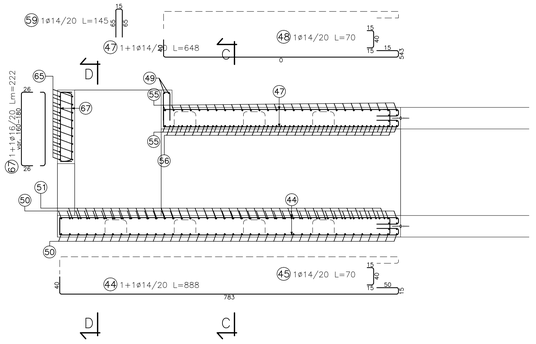

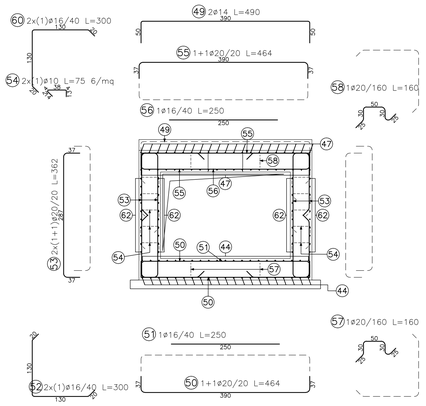

PIANTA SPICCATO (SBOCCO)
Scala 1:50

SEZIONE D–D
Scala 1:50

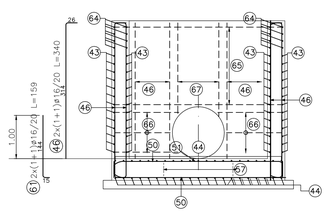

ELEMENTO: Imbocco						N.ELEMENTI: 1
POSIZIONE	N. PEZZI	ø [mm]	L [cm]	L. TOT [m]	PESO [kg]	SCHEMA PIEGATURA (misure al filo esterno)
7	6	14	470	28.2	34.1	
20	42	14	1017	427.1	516.0	
21	30	20	180	54.0	133.2	
22	21	14	70	14.7	17.8	
23	42	14	648	272.2	328.8	
24	21	14	145	30.5	36.8	
25	21	14	70	14.7	17.8	
26	94	20	464	436.5	1076.5	
27	24	16	250	60.0	94.7	
28	48	16	300	144.0	227.2	
29	112	20	362	405.0	998.7	
30	241	10	75	180.5	111.4	
31	56	20	464	260.1	641.3	
32	14	16	250	35.0	55.2	
33	10	20	160	16.0	39.5	
34	6	20	160	9.6	23.7	
35	84	14	917	770.3	930.5	
36	2	14	490	9.8	11.8	
37	42	14	70	29.4	35.5	
38	4	14	227	9.1	11.0	
39	4	14	257	10.3	12.4	
40	4	14	175	7.0	8.4	
41	4	14	154	6.2	7.4	
42	4	14	185	7.4	8.9	
68	76	20	346	262.9	648.3	
PESO TOTALE:				6026.9	x 1 elemento = 6026.9 kg	

ELEMENTO: Concio Tipo						N.ELEMENTI: 3
POSIZIONE	N. PEZZI	ø [mm]	L [cm]	L. TOT [m]	PESO [kg]	SCHEMA PIEGATURA (misure al filo esterno)
1	38	16	250	95.0	149.9	
2	152	16	300	456.0	719.6	
3	360	10	75	269.6	166.4	
4	304	20	362	1099.3	2710.8	
5	152	20	464	705.9	1740.7	
6	152	20	464	705.9	1740.7	
8	38	16	250	95.0	149.9	
9	16	20	160	25.6	63.1	
10	22	20	160	35.2	86.8	
11	42	14	490	205.8	248.6	
12	42	14	1200	504.0	608.8	
13	42	14	70	29.4	35.5	
14	42	14	490	205.8	248.6	
15	42	14	1200	504.0	608.8	
16	42	14	70	29.4	35.5	
17	84	14	490	411.6	497.2	
18	84	14	1200	1008.0	1217.7	
19	84	14	70	58.8	71.0	
PESO TOTALE:				11099.6	x 3 elementi = 33298.8 kg	

ELEMENTO: Sbocco						N.ELEMENTI: 1
POSIZIONE	N. PEZZI	ø [mm]	L [cm]	L. TOT [m]	PESO [kg]	SCHEMA PIEGATURA (misure al filo esterno)
43	52	14	325	169.0	204.2	
44	42	14	888	373.0	450.5	
45	21	14	70	14.7	17.8	
46	48	16	340	163.2	257.5	
47	42	14	648	272.2	328.8	
48	21	14	70	14.7	17.8	
49	2	14	490	9.8	11.8	
50	80	20	464	371.5	916.2	
51	20	16	250	50.0	78.9	
52	28	16	300	84.0	132.6	
53	112	20	362	405.0	998.7	
54	241	10	75	180.5	111.4	
55	56	20	464	260.1	641.3	
56	14	16	250	35.0	55.2	
57	10	20	160	16.0	39.5	
58	6	20	160	9.6	23.7	
59	21	14	145	30.5	36.8	
60	28	16	300	84.0	132.6	
61	48	16	159	76.1	120.1	
62	84	14	648	544.3	657.5	
63	42	14	70	29.4	35.5	
64	16	14	285	45.6	55.1	
65	18	14	420	75.6	91.3	
66	24	14	168	40.3	48.7	
67	12	16	222	26.6	42.0	
PESO TOTALE:				5505.5	x 1 elemento = 5505.5 kg	

Anas SpA

Direzione Progettazione e Realizzazione Lavori

S.S. 131 di "Carlo Felice"

Adeguamento e messa in sicurezza della S.S.131
Risoluzione dei nodi critici – 1° stralcio
dal km 158+000 al km 162+700

PROGETTO ESECUTIVO | CA283

PROGETTAZIONE: ANAS–Direzione Progettazione e Realizzazione Lavori

PROGETTISTI:
Dott. Ing. Achille DEVITOFRANCESCHI – Ordine Ing. di Roma n. 19116
Dott. Ing. Alessandro MICHELI – Ordine Ing. di Roma n. 19645

IL GEOLOGO
Dott. Geol. Serena MLIETTA – Ordine Geol. Lazio n. 928

COORDINATORE PER LA SICUREZZA IN FASE DI PROGETTAZIONE
Geom. Fabio GUIDAM

VISTO: IL RESP. DEL PROCEDIMENTO
Dott. Ing. Salvatore FRASCA

PROTOCOLLO | DATA

OPERE D'ARTE MINORI
Tombino scatolare T6 alla progr. 1+126,68 della S.S. 131

ARMATURA

CODICE PROGETTO			NOME FILE	REVISIONE	SCALA:
PROGETTO	LIV. PROG.	N. PROG.	T00_TM06_STR_AR01_A.dwg		
L0PLSP	E	1501	CODICE ELAB. T00TM06STRAR01	A	var.

REV.	DESCRIZIONE	DATA	REDATTO	VERIFICATO	APPROVATO
D					
C					
B					
A					