STRALCIO PLANIMETRICO
Scala 1:50

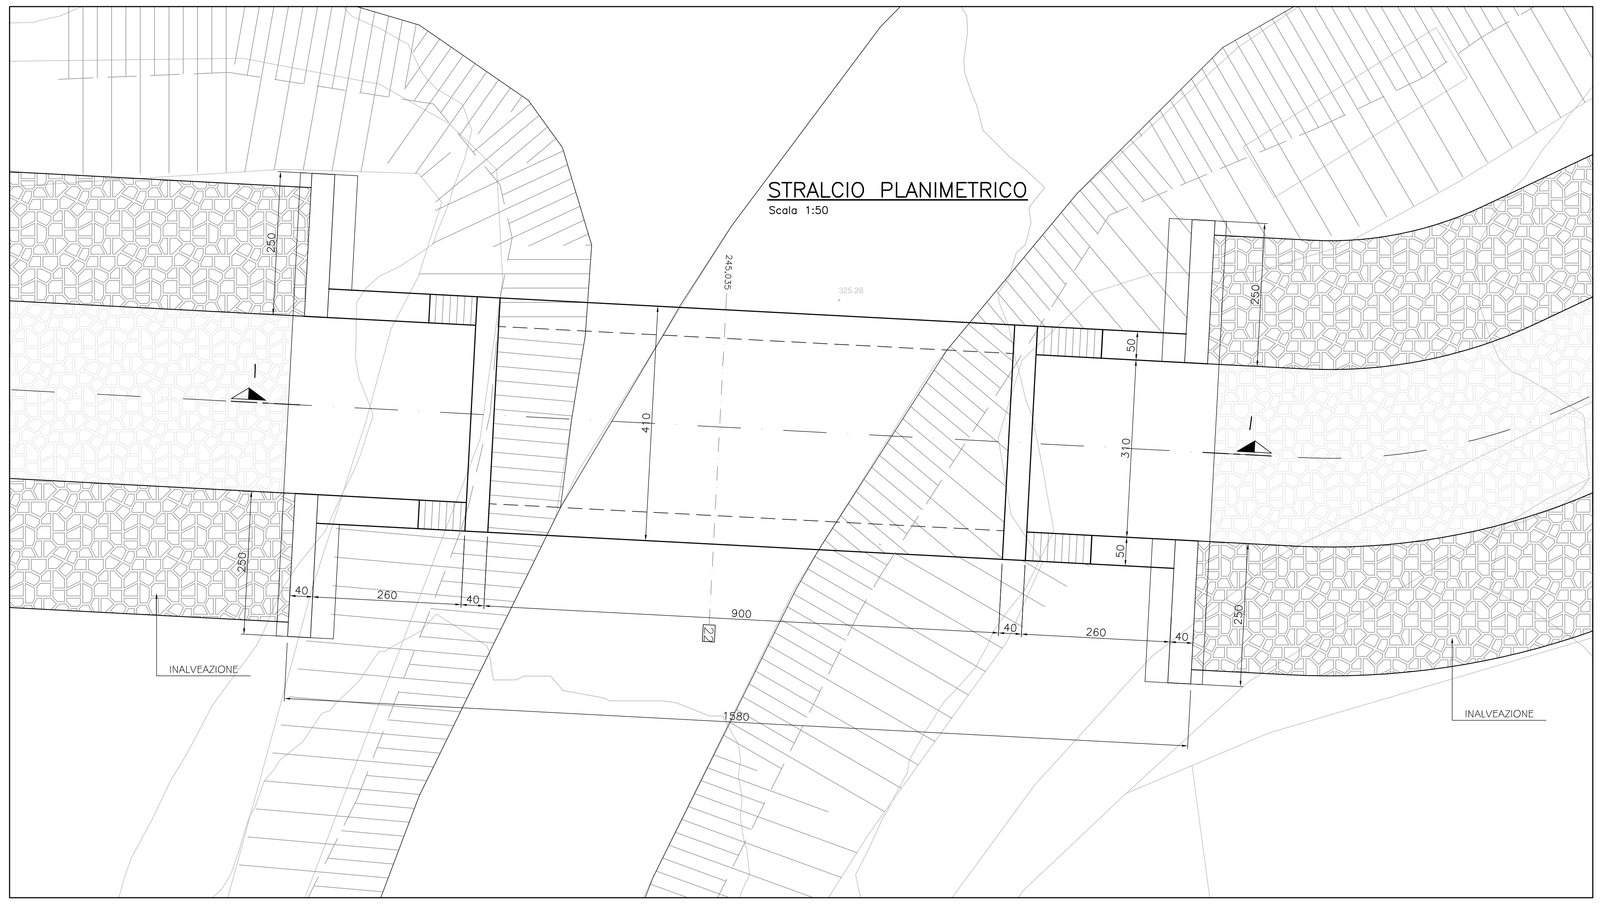

DETTAGLIO "1"
TRATTAMENTO PROTETTIVO IMPERMEABILIZZANTE SCATOLARE

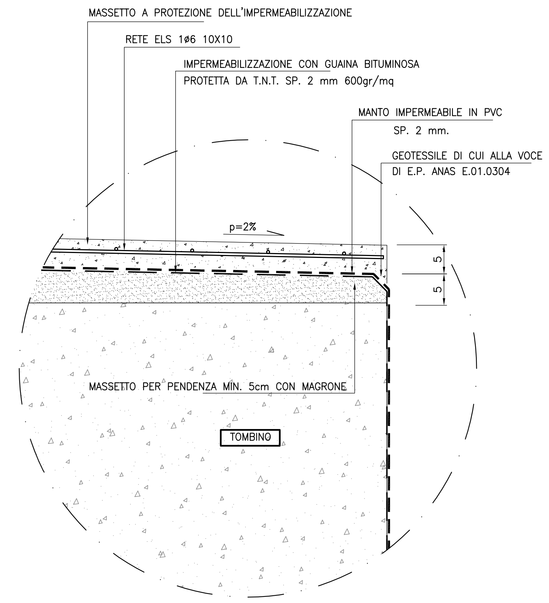

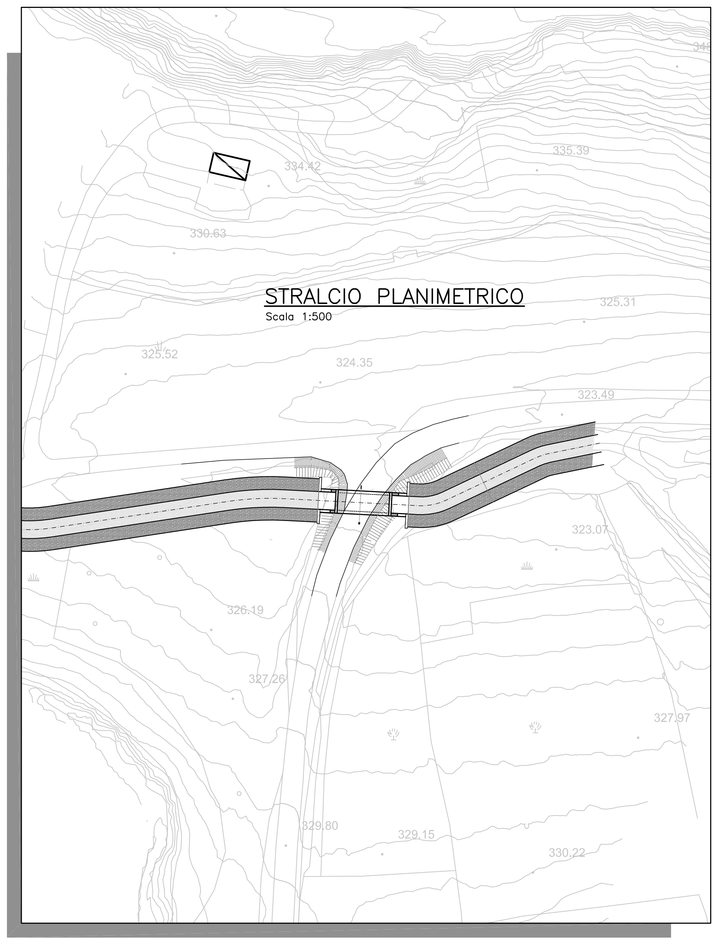

SEZIONE 2–2
Scala 1:50

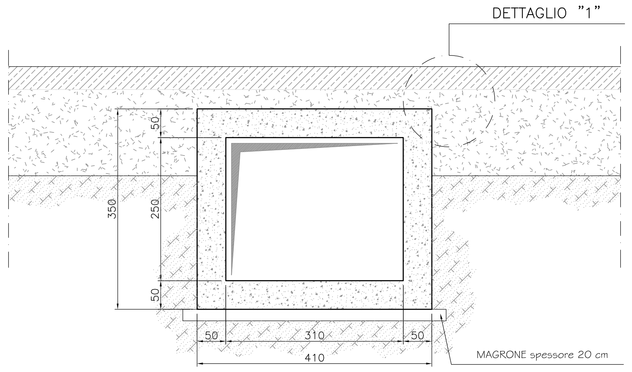

SEZIONE " 1 – 1 "
Scala 1:50

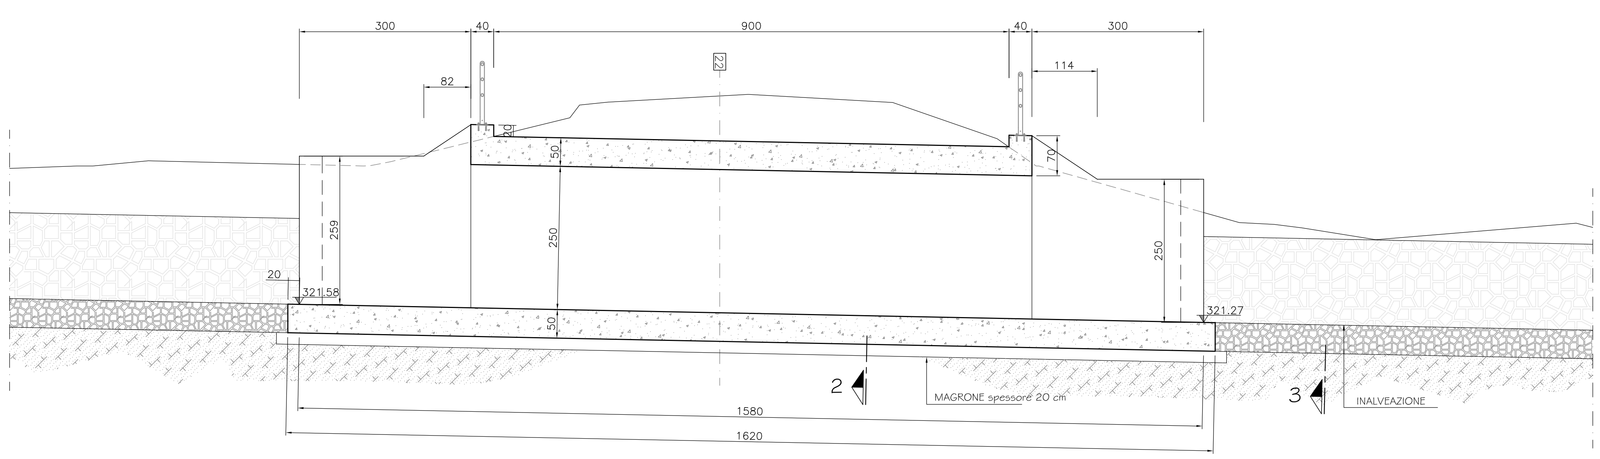

SEZIONE 3–3
Scala 1:50

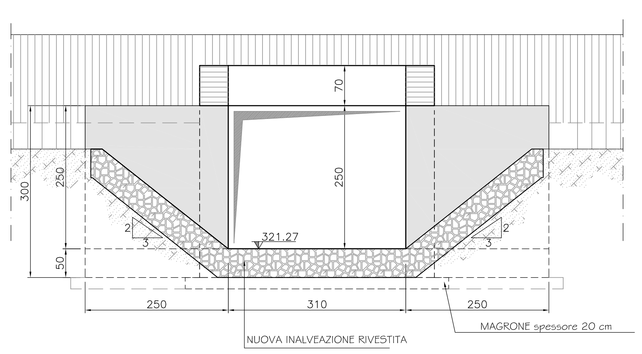

Anas SpA

Direzione Progettazione e Realizzazione Lavori

S.S. 131 di "Carlo Felice"

Adeguamento e messa in sicurezza della S.S.131
Risoluzione dei nodi critici – 1° stralcio
dal km 158+000 al km 162+700

PROGETTO ESECUTIVO	CA283

PROGETTAZIONE: ANAS–Direzione Progettazione e Realizzazione Lavori

PROGETTISTI: *Dott. Ing. Achille DEVITOFRANCESCHI, Ordine Ing. di Roma n. 19116* — *Dott. Ing. Alessandro MICHELI, Ordine Ing. di Roma n. 19645*	
IL GEOLOGO *Dott. Geol. Serena MAJETTA, Ordine Geol. Lazio n. 928*	
COORDINATORE PER LA SICUREZZA IN FASE DI PROGETTAZIONE *Geom. Fabio GUGNOLI*	
VISTO: IL RESP. DEL PROCEDIMENTO *Dott. Ing. Salvatore FRASCA*	
PROTOCOLLO	**DATA**

OPERE D'ARTE MINORI

TOMBINO SCATOLARE T7 SITO DEPOSITO BADDE E RENA

PIANTA, PROSPETTO E SEZIONI

CODICE PROGETTO (PROGETTO / LIV. PROG. / N. PROG.)	NOME FILE	REVISIONE	SCALA:
LOPLSP E 1701	T00_TM07_STR_DI01_A CODICE ELAB.: T00TM07STRDI01	A	VAR.

REV.	DESCRIZIONE	DATA	REDATTO	VERIFICATO	APPROVATO
D					
C					
B					
A	EMISSIONE				