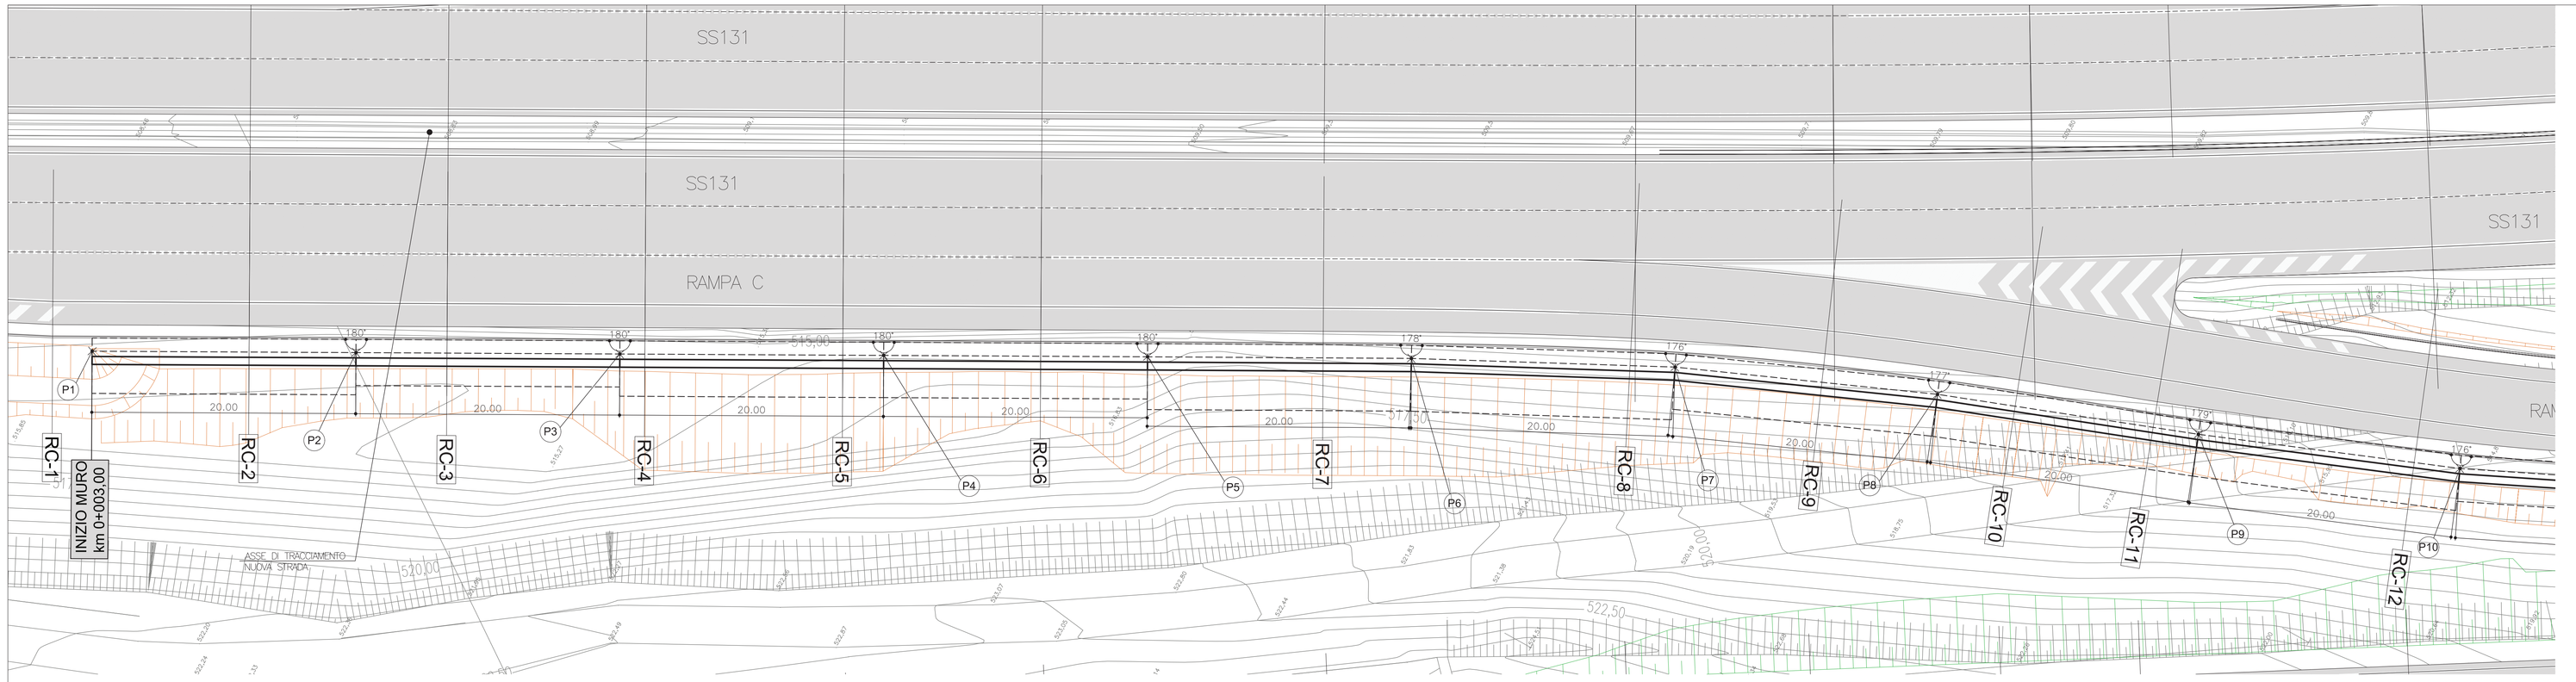

PLANIMETRIA
SCALA 1:200

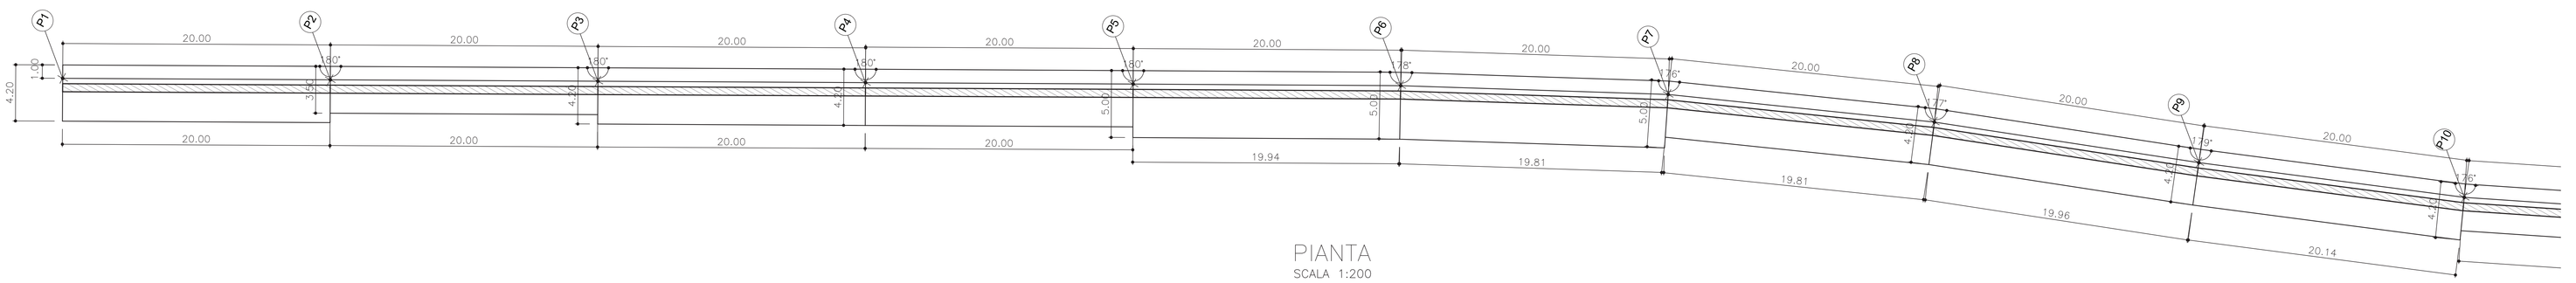

PIANTA
SCALA 1:200

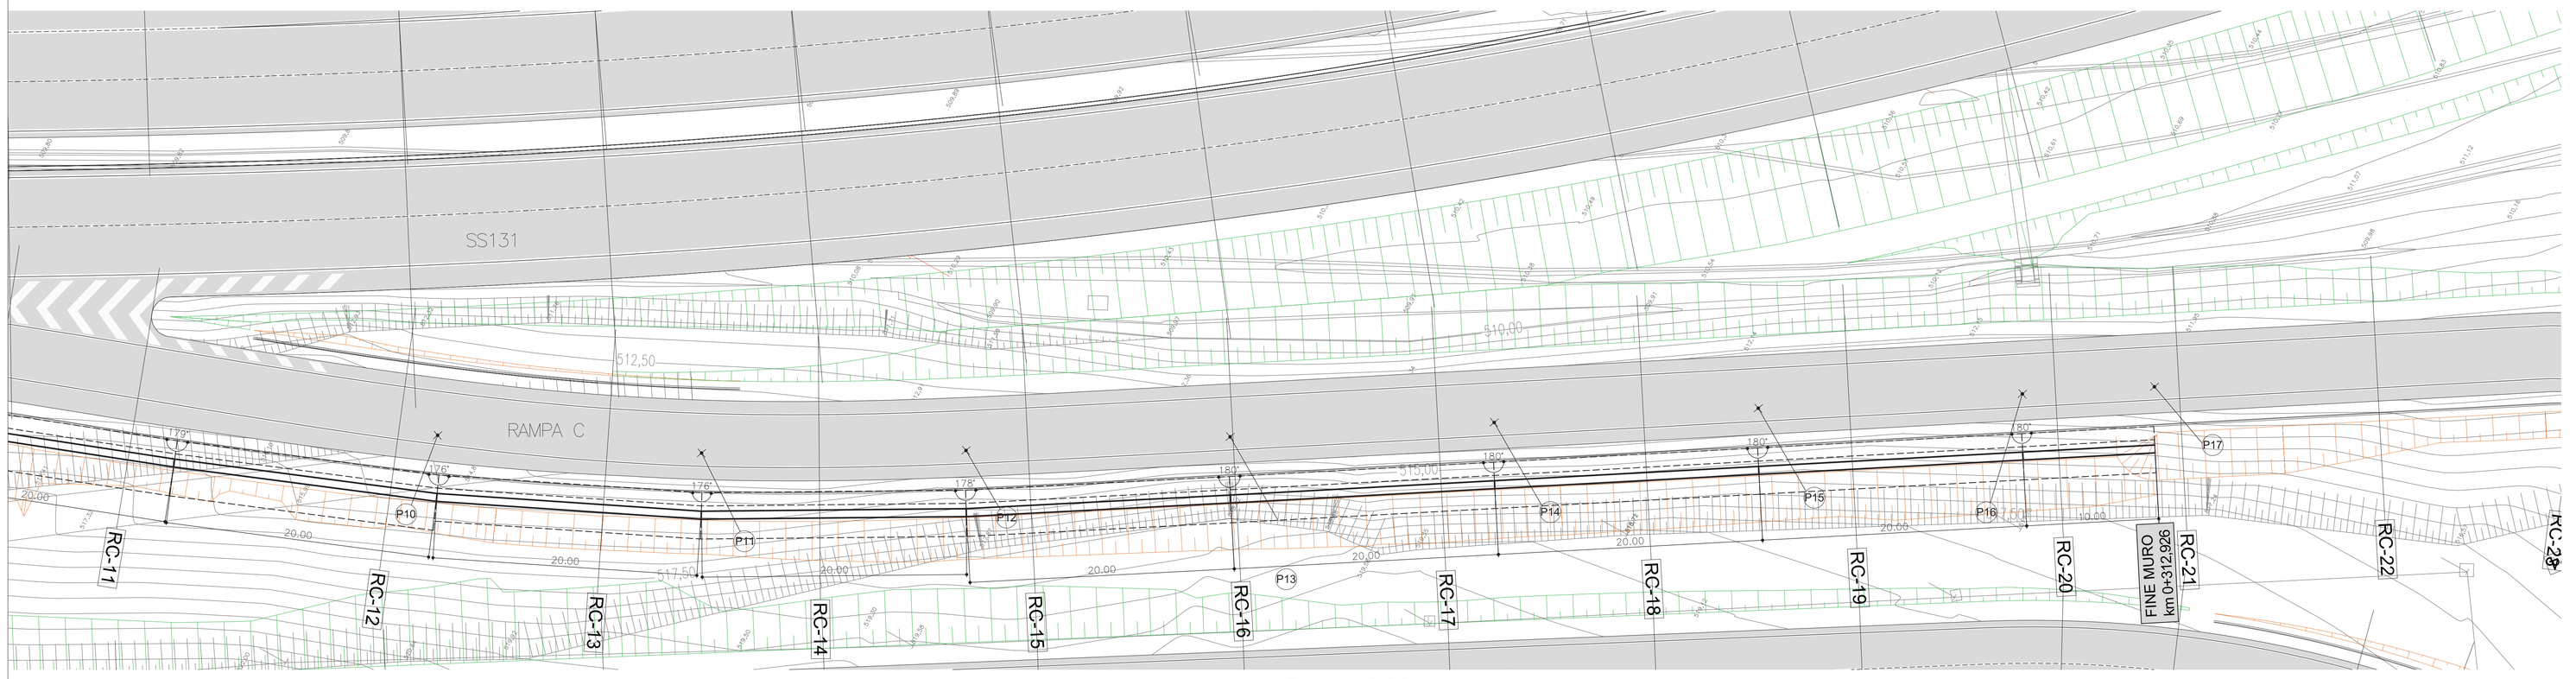

PLANIMETRIA
SCALA 1:200

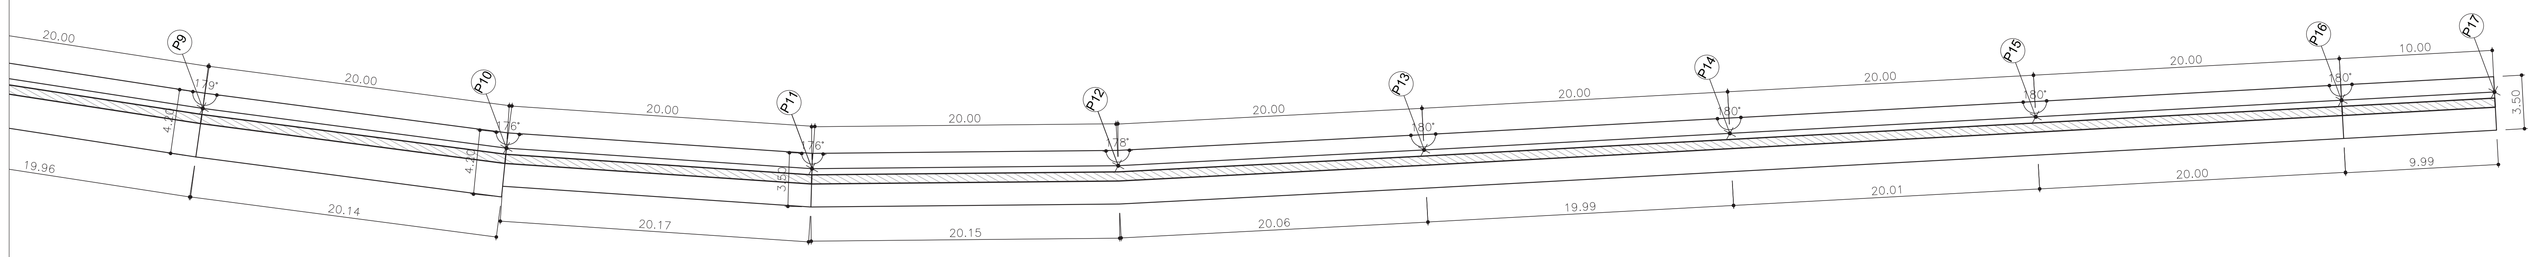

PIANTA
SCALA 1:200

MATERIALI

Le caratteristiche dei materiali fanno riferimento alle Norme Tecniche d'Appalto per quanto di seguito non direttamente specificato.
L'idoneità dei materiali impiegati dovrà essere comprovata mediante certificazione del fabbricante.

CALCESTRUZZO MAGRO

- Conglomerato Cementizio per magrone e/o opere di sottofondazione con cemento: 150 kg/mc

CALCESTRUZZO PER MURI, TRAVI E FODERE IN C.A.

- Classe C28/35
- Classe di esposizione XC2
- Rapporto acqua–cemento < 0.50
- Classe di consistenza S3
- Giunti di separazione fra i conci come riportato in prospetto

ACCIAI PER ARMATURA C.A.

- Tipo B450C
- Copriferro > 5 cm
- Sovrapposizioni > 50 Ø

RIVESTIMENTO IN PIETRA LOCALE

- Rivestimento di murature in cls con pietrame proveniente da cave (in opera con malta di cemento a 600 kg per mc di sabbia), spessore fino a 15 cm.

ELEMENTI PREFABBRICATI PER CUNETTE E FOSSI DI GUARDIA

- In conglomerato cementizio armato e vibrato, aventi sezione trapezoidale od a L e spessore di cm 6. ART. I.02.025

GEOTESSILE

- Resistenza a trazione UNI–EN ISO 10319>12kN/m
- Allungamento al carico max UNI–EN ISO 10319>40(%)
- JSEC UNI–EN ISO 10319>10kN/m
- Apertura caratteristica pori UNI–EN ISO 12956<0,13mm
- Cone drop test UNI–EN ISO 13433<30mm

TRACCIAMENTO MURO		
	EST	*NORD*
P 1	*1478546.483*	*4473340.068*
P 2	*1478556.047*	*4473322.503*
P 3	*1475565.617*	*4473304.941*
P 4	*1478575.184*	*4473287.378*
P 5	*1478584.748*	*4473269.815*
P 6	*1478594.303*	*4473252.243*
P 7	*1478603.183*	*4473234.421*
P 8	*1478611.182*	*4473216.006*
P 9	*1478618.078*	*4473197.232*
P 10	*1478625.382*	*4473178.614*
P 11	*1478633.847*	*4473160.494*
P 12	*1478643.677*	*4473143.076*
P 13	*1478654.226*	*4473126.085*
P 14	*1478664.817*	*4473109.123*
P 15	*1478675.412*	*4473092.155*
P 16	*1478686.006*	*4473075.189*
P 17	*1478691.301*	*4473066.708*

Anas SpA
Direzione Progettazione e Realizzazione Lavori

S.S. 131 di "Carlo Felice"

Adeguamento e messa in sicurezza della S.S.131
Risoluzione dei nodi critici – 1° stralcio
dal km 158+000 al km 162+700

PROGETTO ESECUTIVO	CA283

PROGETTAZIONE: ANAS–Direzione Progettazione e Realizzazione Lavori

PROGETTISTI:
Dott. Ing. Achille DEVITOFRANCESCHI Ordine Ing. di Roma n. 19116
Dott. Ing. Alessandro MICHELI Ordine Ing. di Roma n. 19645

IL GEOLOGO
Dott. Geol. Serena MAJETTA Ordine Geol. Lazio n. 928

COORDINATORE PER LA SICUREZZA IN FASE DI PROGETTAZIONE
Geom. Fabio QUINDAM

VISTO: IL RESP. DEL PROCEDIMENTO
Dott. Ing. Salvatore FRAIOLI

PROTOCOLLO | DATA

Svincolo di Bonorva Nord – Rampa C
Muro di Controripa OS06 da km 0+003.000 a km 0+312.926
Planimetria e Pianta

CODICE PROGETTO			NOME FILE	REVISIONE	SCALA:
PROGETTO	LIV. PROG.	N. PROG.	T00OS06GETD01A		
LOPLSP	E	1701	CODICE ELAB. T00OS06GETD01	A	1:200

REV.	DESCRIZIONE	DATA	REDATTO	VERIFICATO	APPROVATO
D					
C					
B					
A	EMISSIONE		Ing. A. Mangolo	Ing. E. Mitiga	Ing. A. Micheli